




Längsschnitt

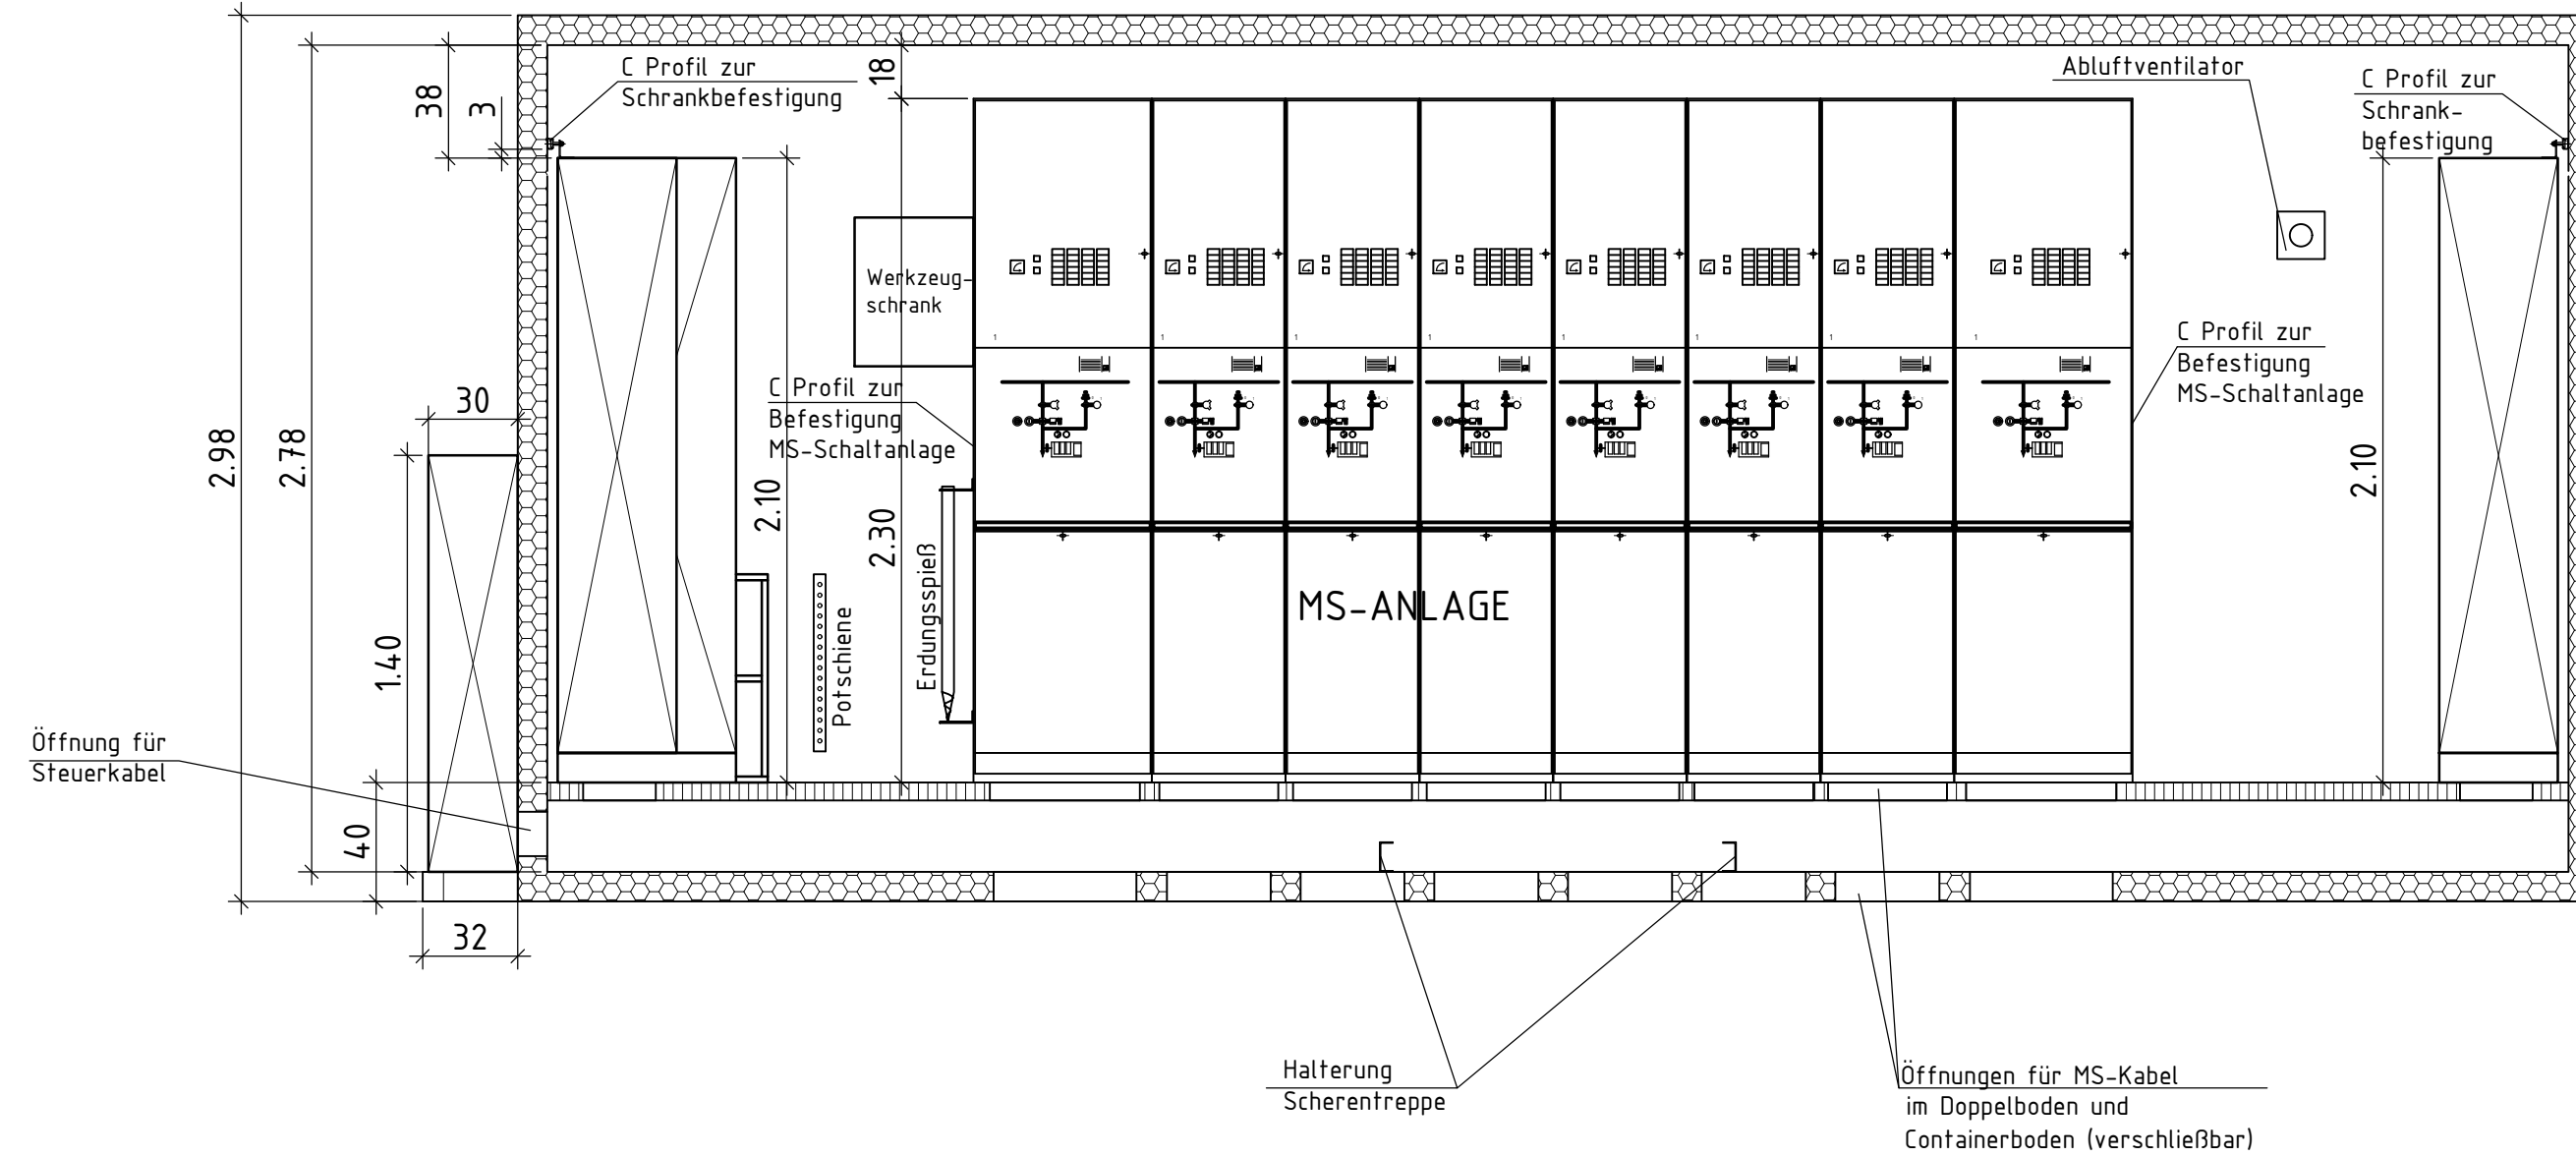

Grundriss

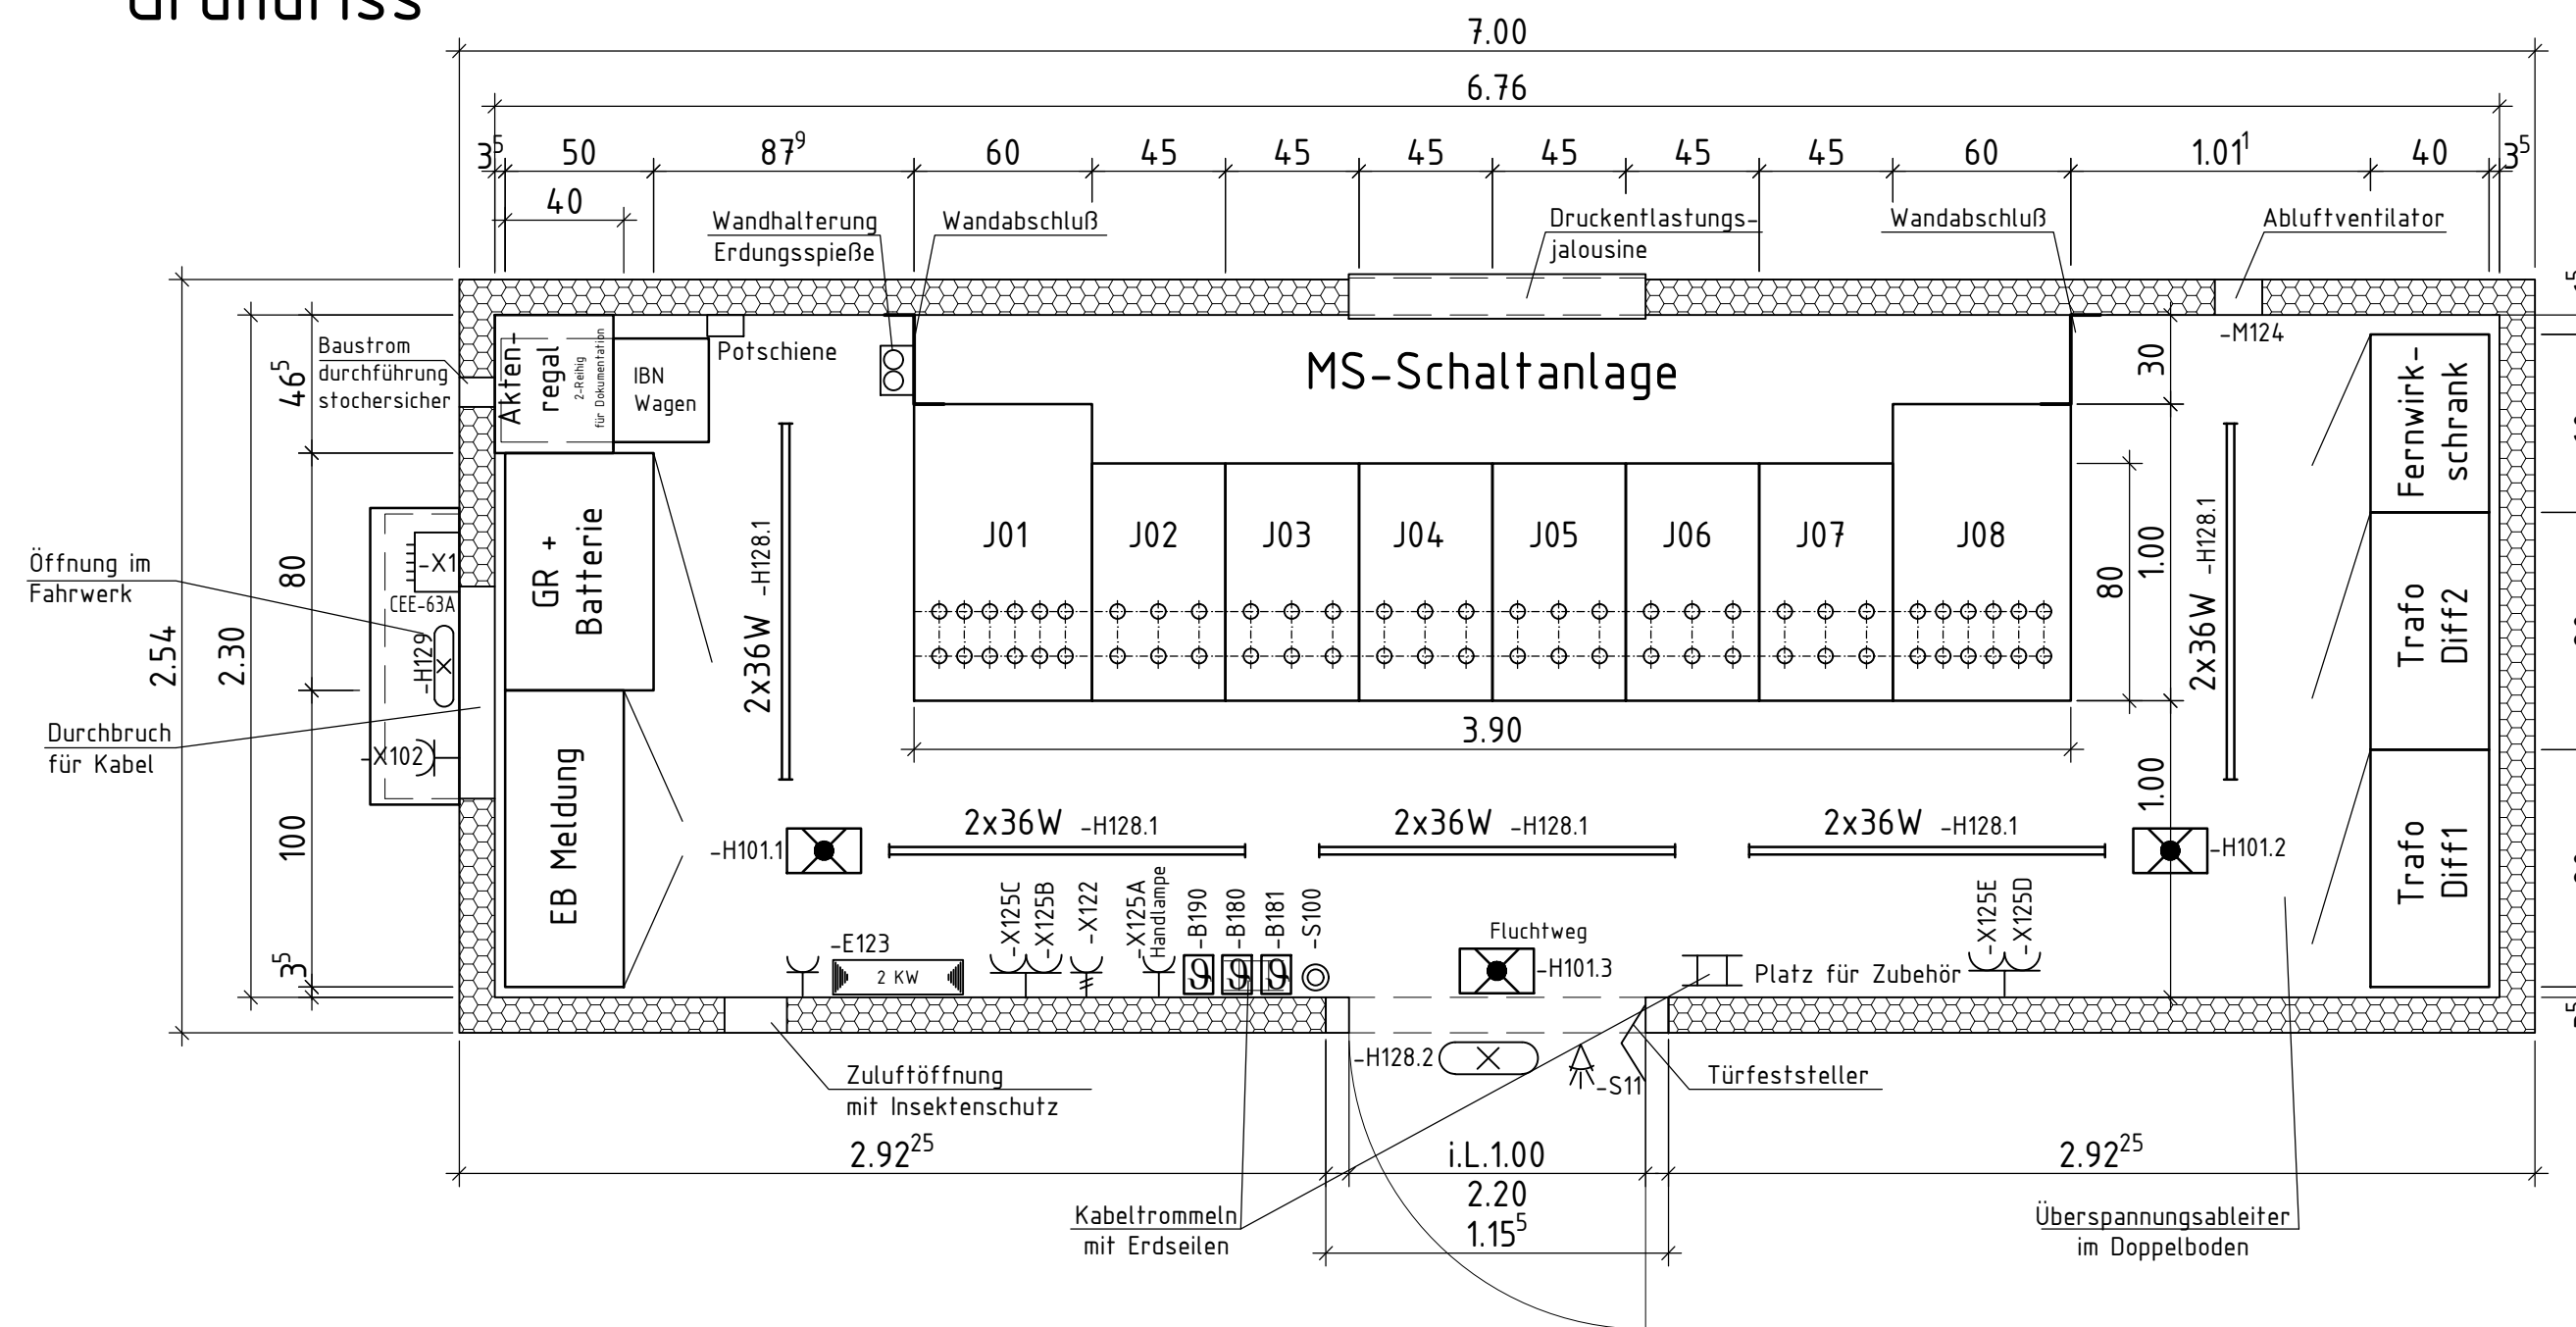

Grundrahmer

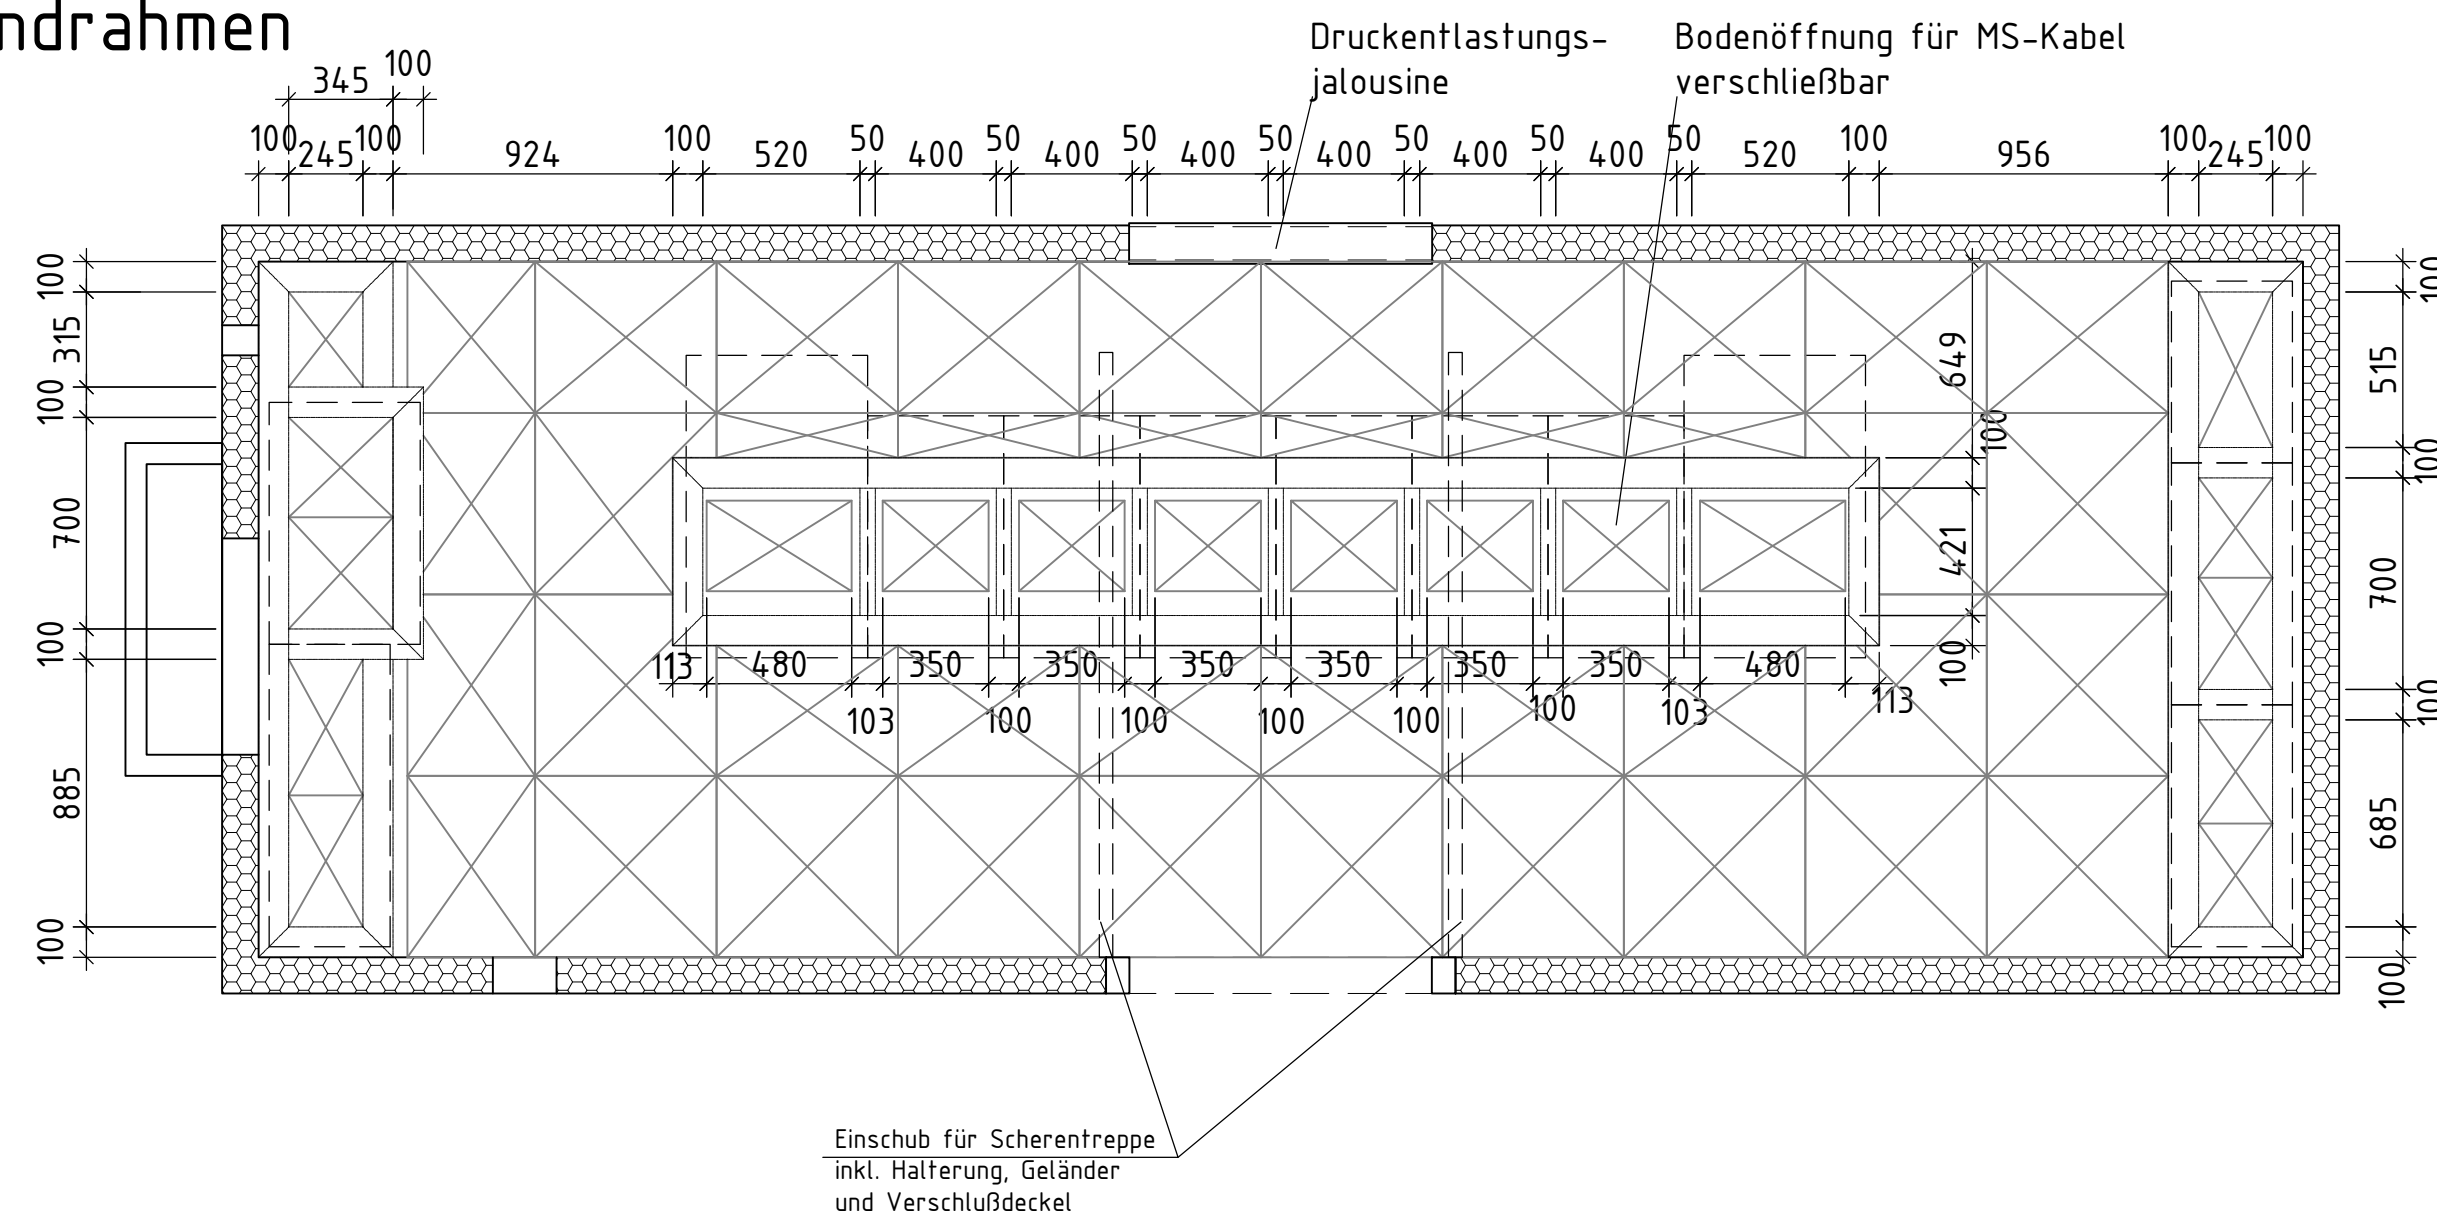

				Freimaßtoleranz:		Format:		Maßstab: 1:25 (1:50)		Datei: Mobile Schaltanlage 3	
Kommissions-Nr.:				A1		EAM Netz GmbH Mobile Schaltanlage 4 20 kV Schaltanlage Grundriss, Ansicht und Schnitt					
		2026		Datum	Name	Blatt: 1 Bl.					
		Bearb. 17.02.		Hanselmann							
		Gepr. 02.03.		Willim							
		Norm.									
EAM Netz Ein Unternehmen der EAM Gruppe											
Zust.	Änderung	Datum	Name	Ursprung:	Ersatz f.:				Ersatz d.:		