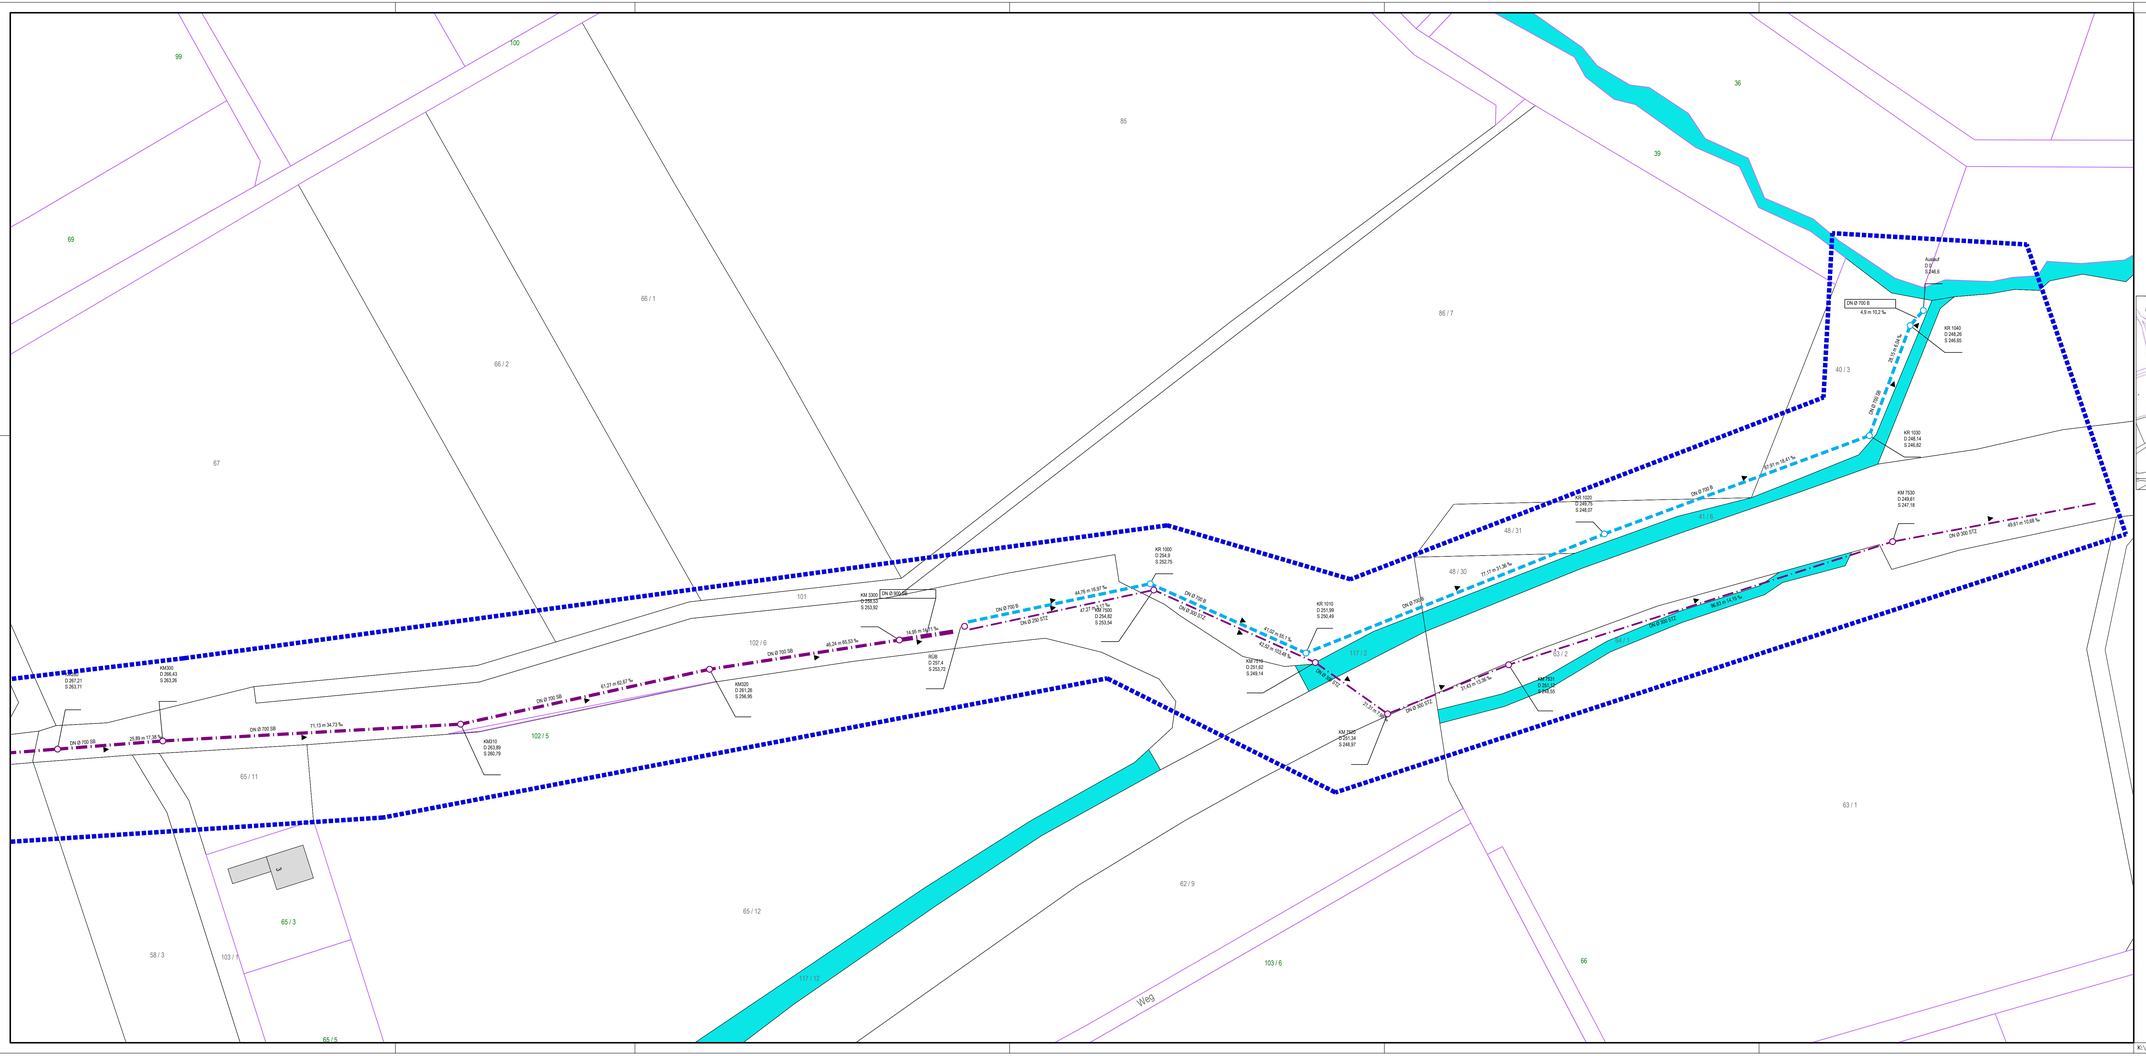
99
100
69
85
36
39
66 / 1
66 / 2
67
86 / 7
40 / 3
101
102 / 6
102 / 5
65 / 11
65 / 3
58 / 3
103 / 7
65 / 12
62 / 9
103 / 6
66
63 / 1
63 / 2
48 / 31
48 / 30
49 / 2
Weg
DN Ø 150 B
4,8 m 10,2 ‰
Auslauf
D 0/
S 246,6
KR 1040
D 248,26
S 246,66
KR 1030
D 248,14
S 246,82
KM 7530
D 248,61
S 247,18
KR 1020
D 248,75
S 246,87
KR 1010
D 251,99
S 250,49
KR 1000
D 254,8
S 252,75
KM 3300
D 256,52
S 255,52
KM 3200
D 257,21
S 253,71
KM320
D 266,43
S 263,26
KM310
D 263,89
S 260,79
KM320
D 261,26
S 256,95
KM 7140
D 251,65
S 249,14
KM 7240
D 250,19
S 248,65
KM 7340
D 251,38
S 248,97
RGB
D 257,4
S 253,72
DN Ø 300 STZ
DN Ø 250 B
DN Ø 200 STZ
DN Ø 200 B
DN Ø 700 SB
DN Ø 300 SB
DN Ø 150 B
DN Ø 150 STZ
DN Ø 150 SB
DN Ø 150 STZ
DN Ø 150 SB
DN Ø 150 STZ
DN Ø 150 SB