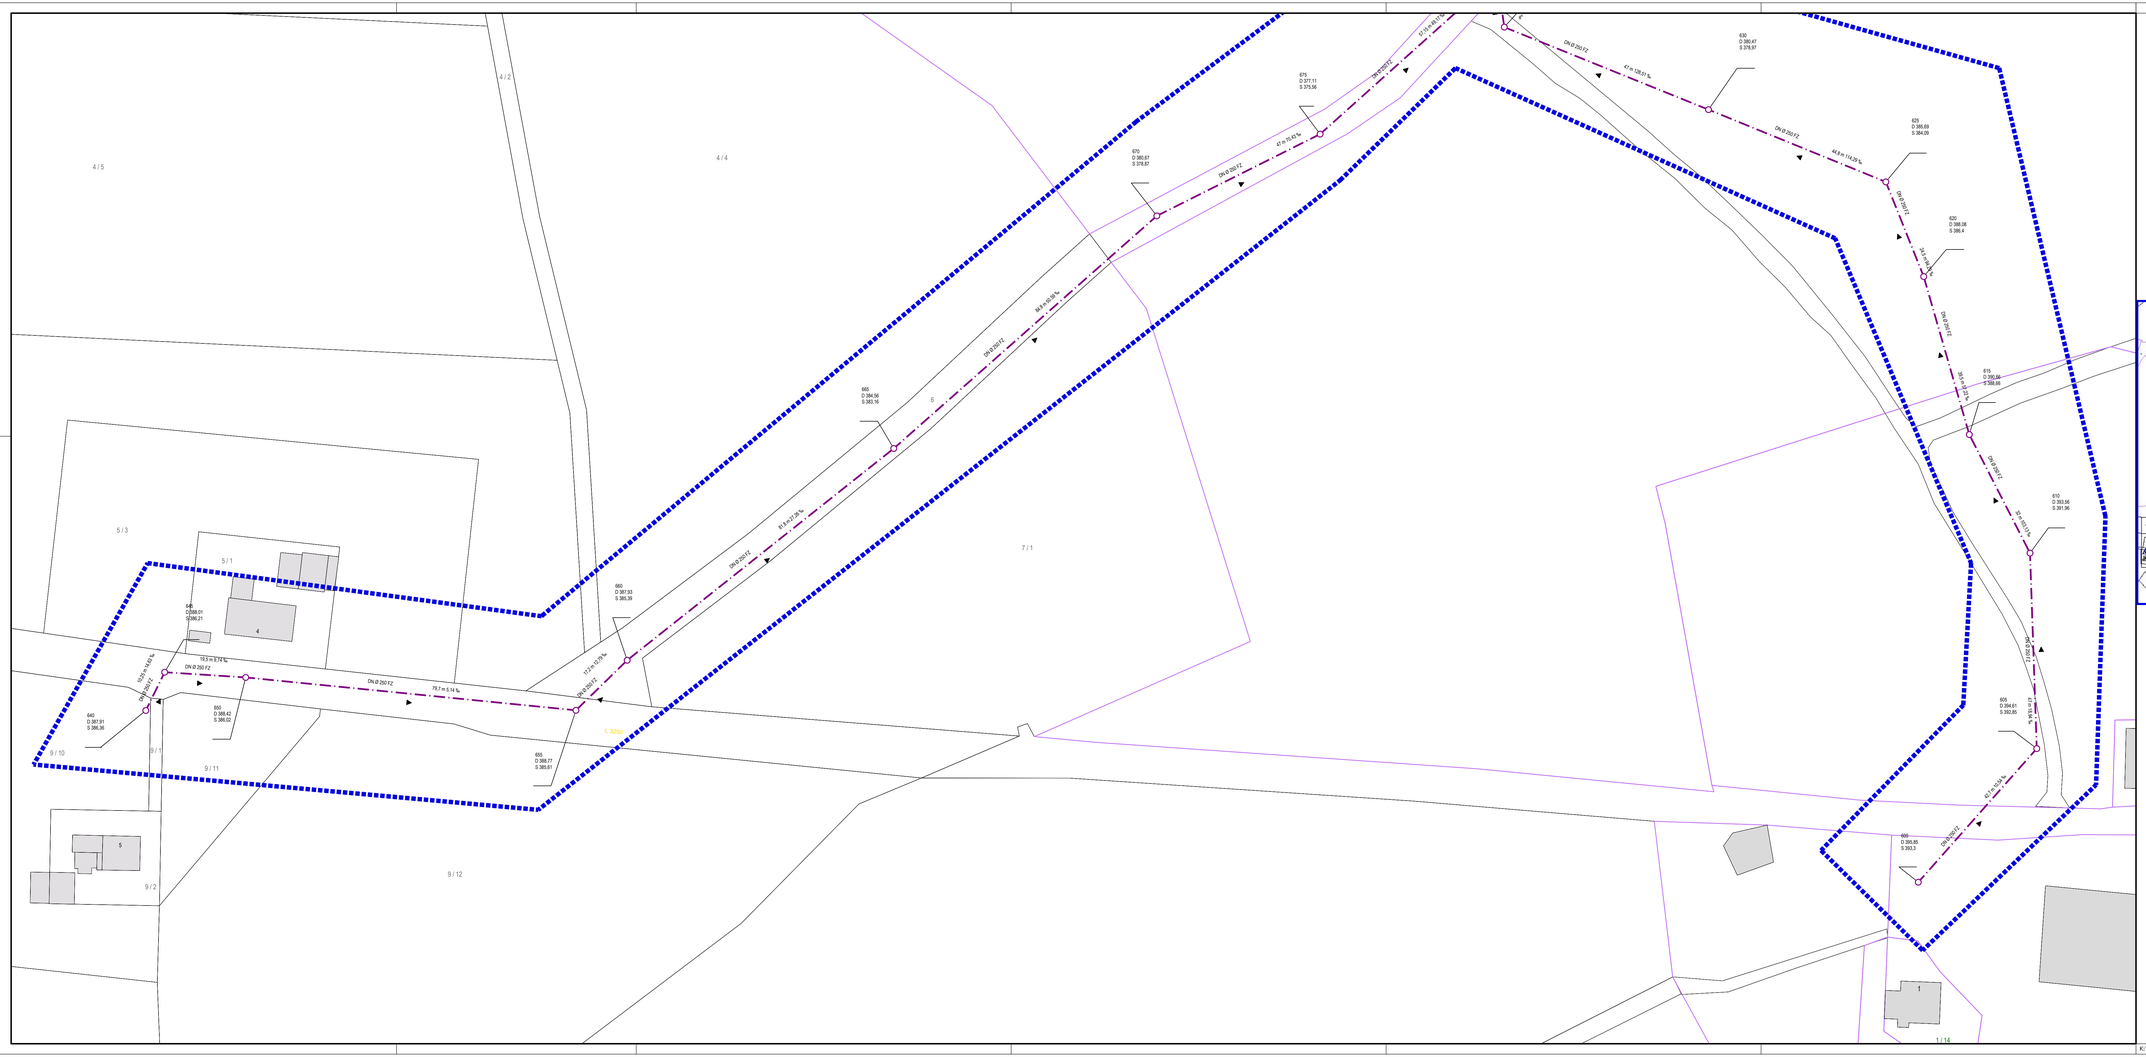

Legende

- Mischwasserkanal
- Regenwasserkanal
- Schmutzwasserkanal
- 03511004 — Schachtbezeichnung
- D 346.22 / S 343.59 — Deckelhöhe / Sohlhöhe
- DN Ø 300 B / 40.84 m / 76.7 ‰ — Haltungsdaten mit Angaben Dimension, Material, Länge,Gefälle
- Fließrichtung
- Schacht
- Grabenein/ -auslauf
- TV-Befahrungsgebiet 2026

Blattübersicht

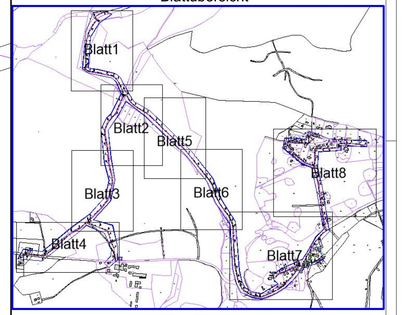

EAM Netz GmbH
Monteverdistraße 2
34131 Kassel

Begleitung EKVO Kampagne 2026 bis 2027
Gemeinde Nentershausen Los 3

TV-Befahrungsplan OT Bauhaus

Lageplan		M.:	1:500
Anlage-Nr.:		Blatt-Nr.:	4/8
Zeichnungs-Nr.:	139-123-1	Projekt-Nr.:	5467.25
Lagebezug:	UTM32	Höhensystem:	DHHN2016

Aufgestellt Eschwege den, 26.05.2026

Gezeichnet: Hössel

Geprüft: Dröband

Der Bauherr:

Rother & Partner
Ingenieurgesellschaft mbH
Max-Planck-Straße 3
37269 Eschwege
Tel. 05651/30905-0
Fax 05651/30905-10
info@ing-rother-partner.de
www.ing-rother-partner.de

Index	Art der Änderung:	Gez.	Datum	Gepr.
a				
b				
c				
d				
e				
f				

K:\Acad\ACAD-DWG\139-Gemeinde Nentershausen\139-123-1.dwg

AutoCad