


## Legende

- Mischwasserkanal
- Regenwasserkanal
- Schmutzwasserkanal
- 03511004 — Schachtbezeichnung
- D 346.22 / S 343.59 — Deckelhöhe / Sohlhöhe
- DN Ø 300 B / 40.94 m 76.7 ‰ — Haltungsdaten mit Angaben Dimension, Material, Länge,Gefälle
- Fließrichtung
- Schacht
- Grabeneirn/ -auslauf
- TV-Befahrungsgebiet 2026

## Blattübersicht

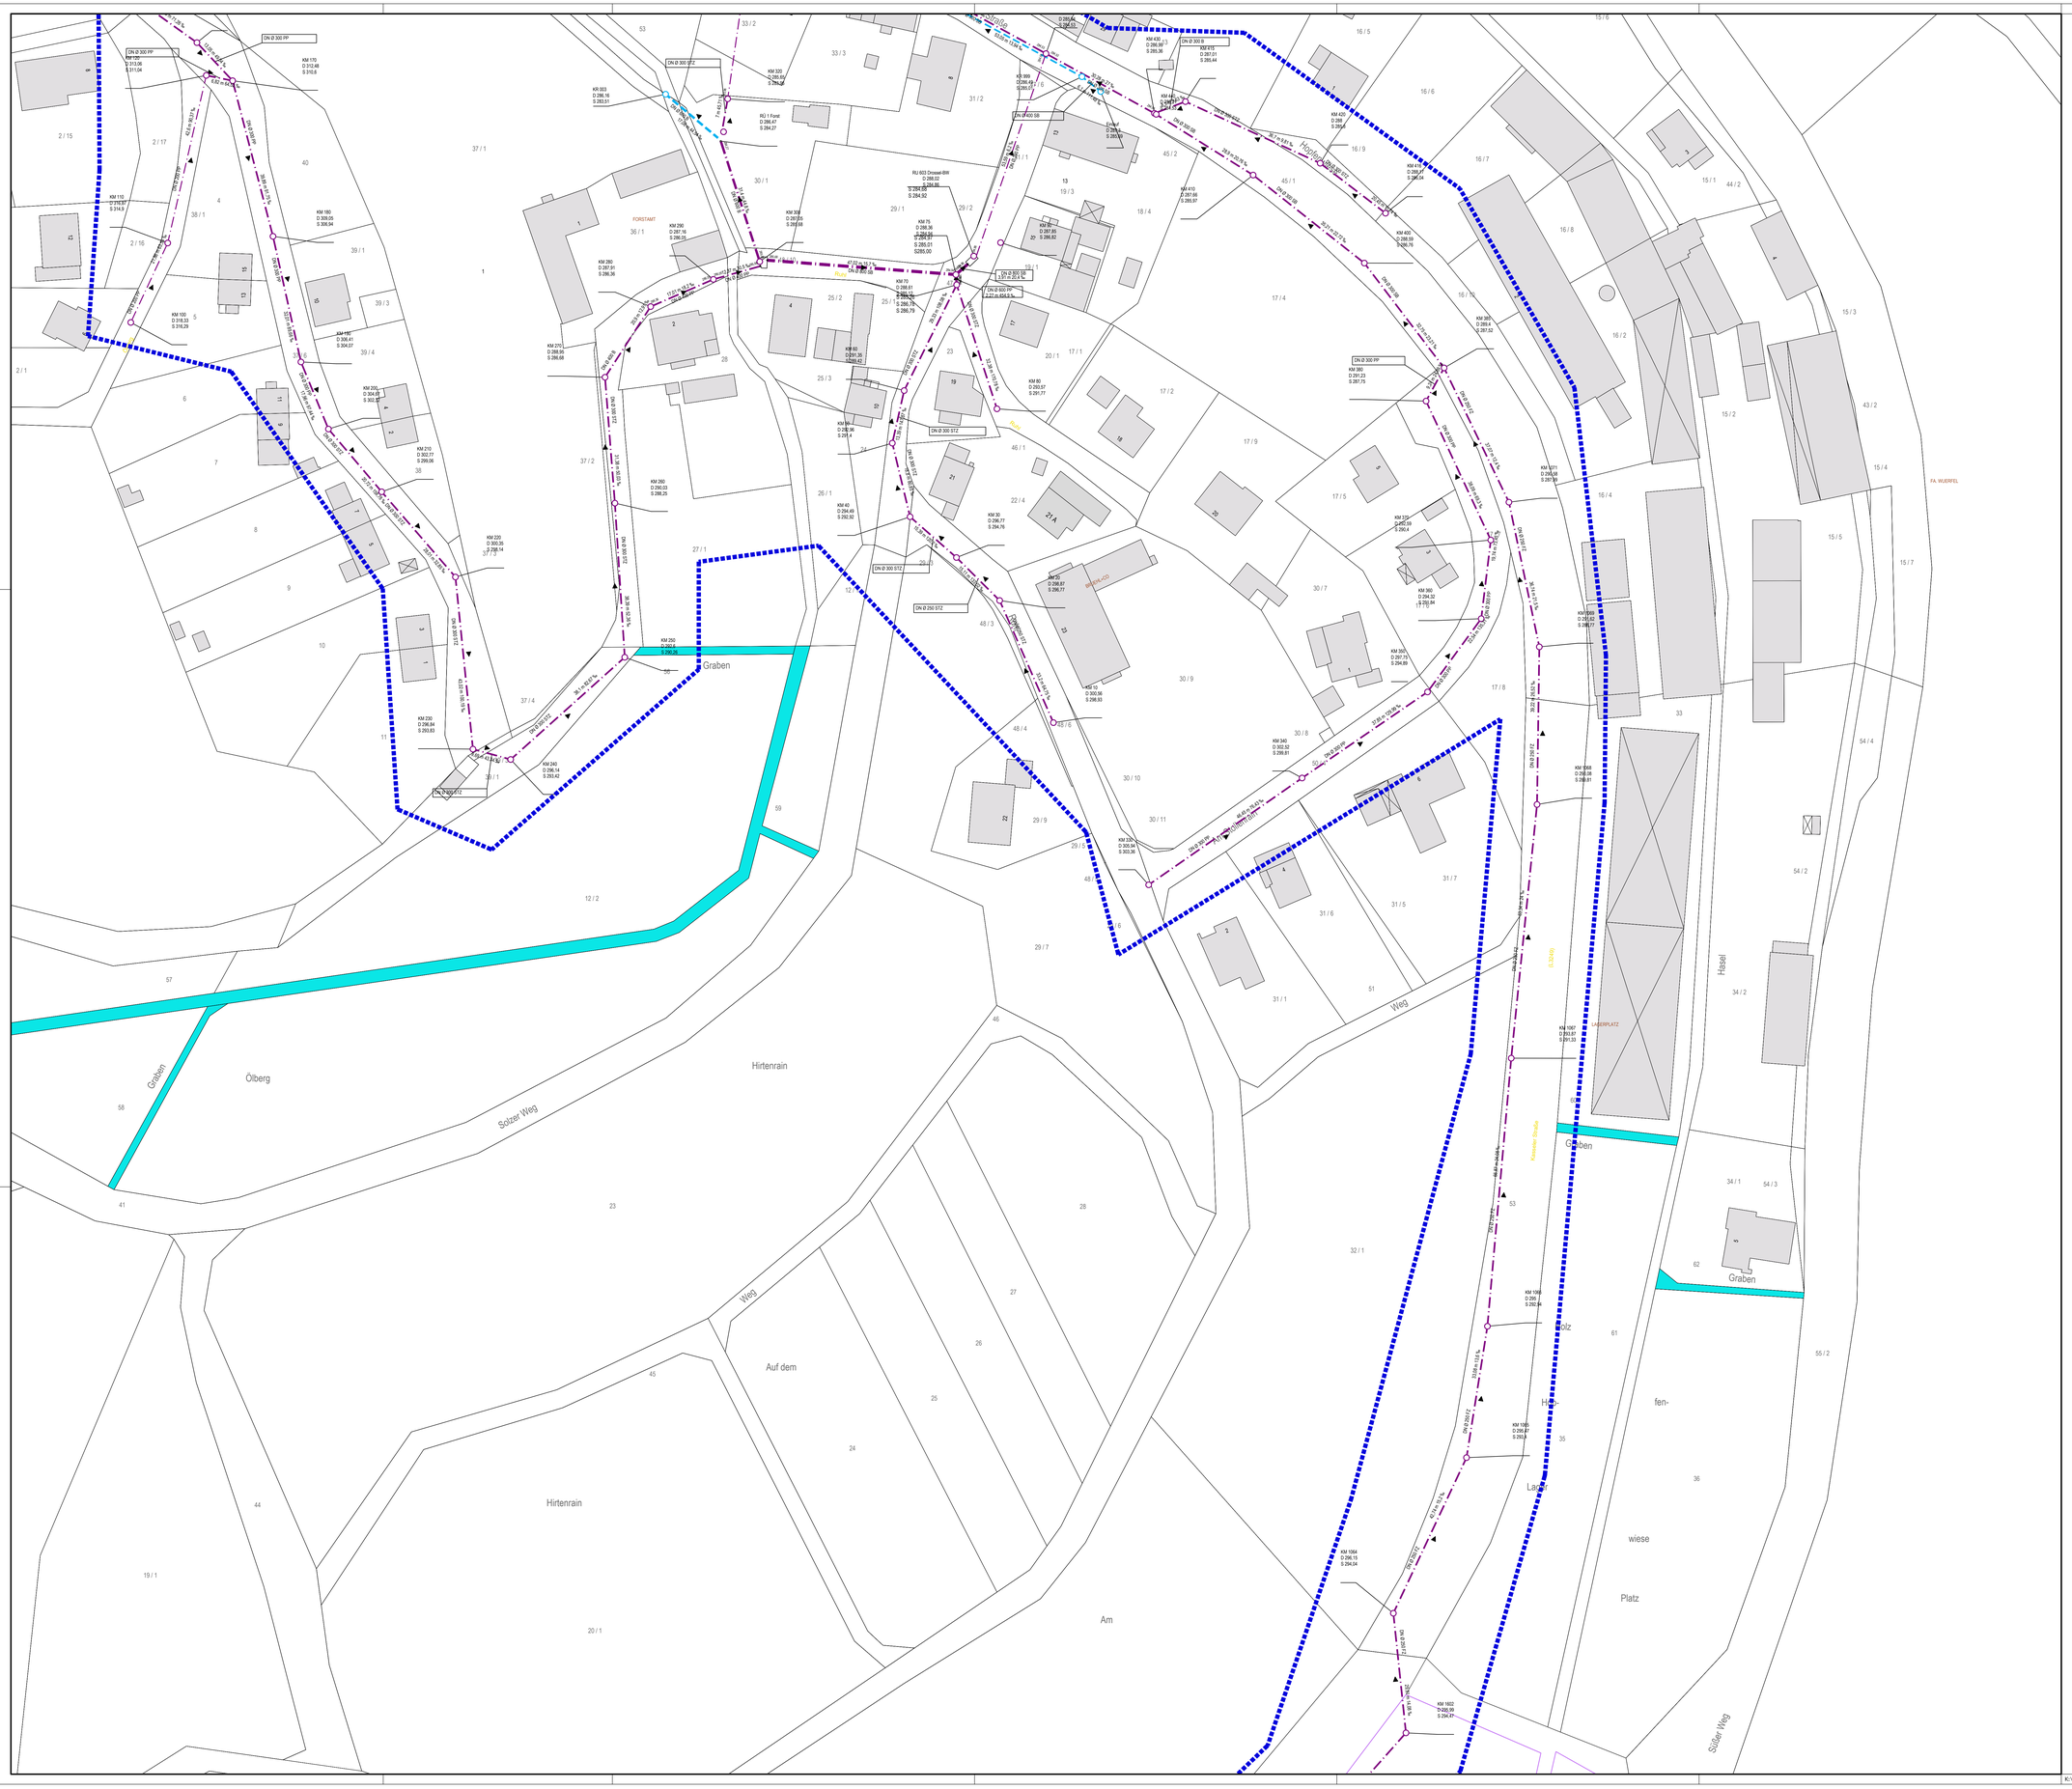


EAM Netz GmbH
Monteverdistraße 2
34131 Kassel

# Begleitung EKVO Kampagne 2026 bis 2027
# Gemeinde Nentershausen Los 3

**TV-Befahrungsplan OT Nentershausen**

| | | | |
|---|---|---|---|
| Lageplan | | M.: | 1:500 |
| Anlage-Nr.: | | Blatt-Nr.: | 10/12 |
| Zeichnungs-Nr.: | 139-126-1 | Projekt-Nr.: | 5467.25 |
| Lagebezug: | UTM32 | Höhensystem: | DHHN2016 |

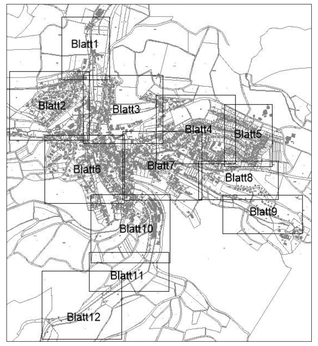Aufgestellt Eschwege den, 27.05.2026

Gezeichnet: Hösel

Geprüft: Draband

Der Bauherr:

Rother & Partner
Ingenieurgesellschaft mbH
Max-Woelm-Straße 9
37269 Eschwege
Tel.: 05651/33955-0
Fax: 05651/33955-10
info@ing-rother-partner.de
www.ing-rother-partner.de

| Index | Art der Änderung: | Gez. | Datum | Gepr. |
|---|---|---|---|---|
| a | | | | |
| b | | | | |
| c | | | | |
| d | | | | |
| e | | | | |
| f | | | | |

K:\Acad\ACAD-DWG\139-Gemeinde Nentershausen\139-126-1.dwg

AutoCad