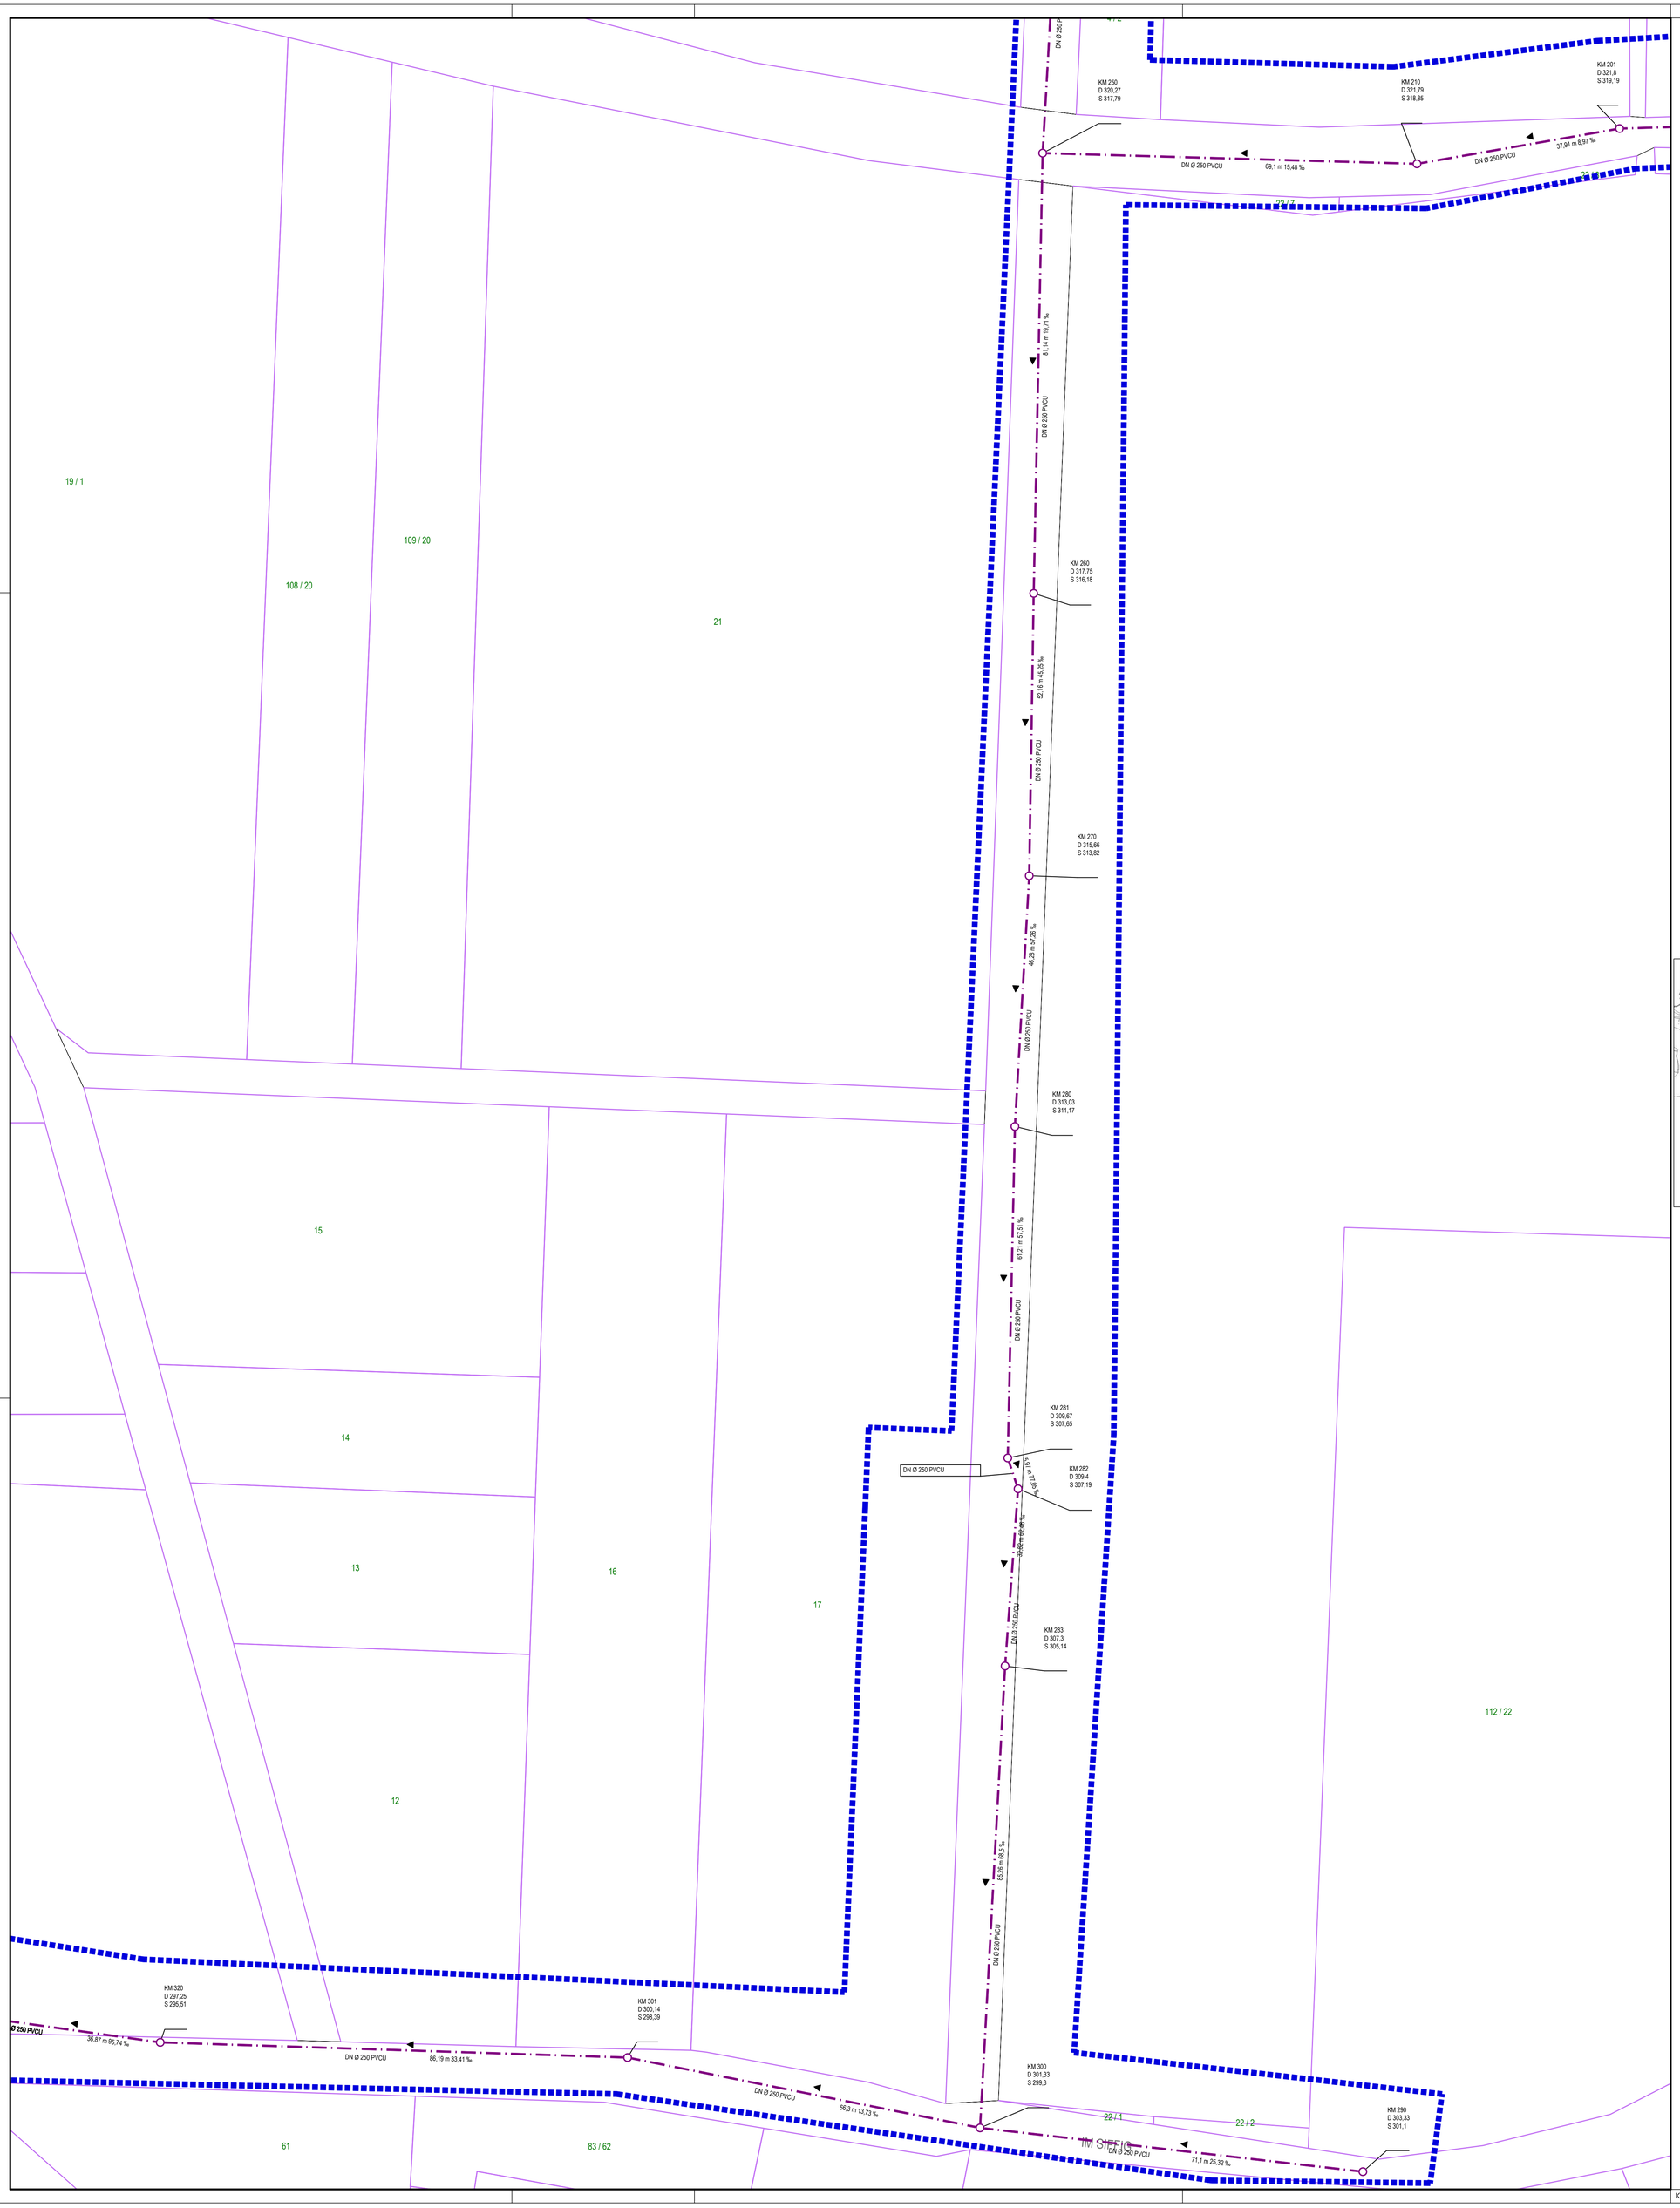

Legende

	Mischwasserkanal
	Regenwasserkanal
	Schmutzwasserkanal
03511004	Schachtbezeichnung
D 346.22 S 343,59	Deckelhöhe Sohlhöhe
DN Ø 300 B 40.94 m 76.7 ‰	Haltungsdaten mit Angaben Dimension, Material, Länge,Gefälle
▶	Fließrichtung
	Schacht
	Grabenein/ -auslauf
	TV-Befahrungsgebiet 2026

Blattübersicht

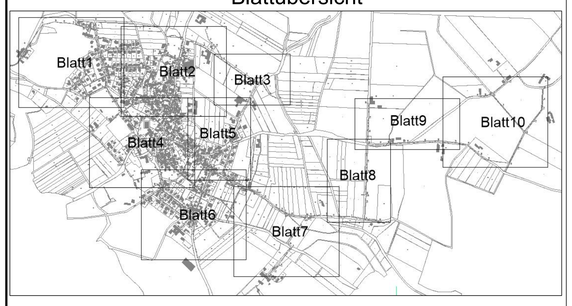

EAM Netz GmbH
Monteverdistraße 2
34131 Kassel

Begleitung EKVO Kampagne 2026 bis 2027
Gemeinde Hohenroda Los 4

TV-Befahrungsplan OT Mansbach

Lageplan		M.:	1:500
Anlage-Nr.:		Blatt-Nr.:	8/10
Zeichnungs-Nr.:	121-183-1	Projekt-Nr.:	5467.25
Lagebezug:	UTM32	Höhensystem:	DHHN2016

Aufgestellt Eschwege den, 28.05.2026

Gezeichnet: Hössel

Geprüft: Draband

Der Bauherr:

Rother & Partner
Ingenieurgesellschaft mbH
Max-Woelm-Straße 9
37269 Eschwege
Tel.: 05651/33955-0
Fax: 05651/33955-10
info@ing-rother-partner.de
www.ing-rother-partner.de

Index	Art der Änderung:	Gez.	Datum	Gepr.
a				
b				
c				
d				
e				
f				