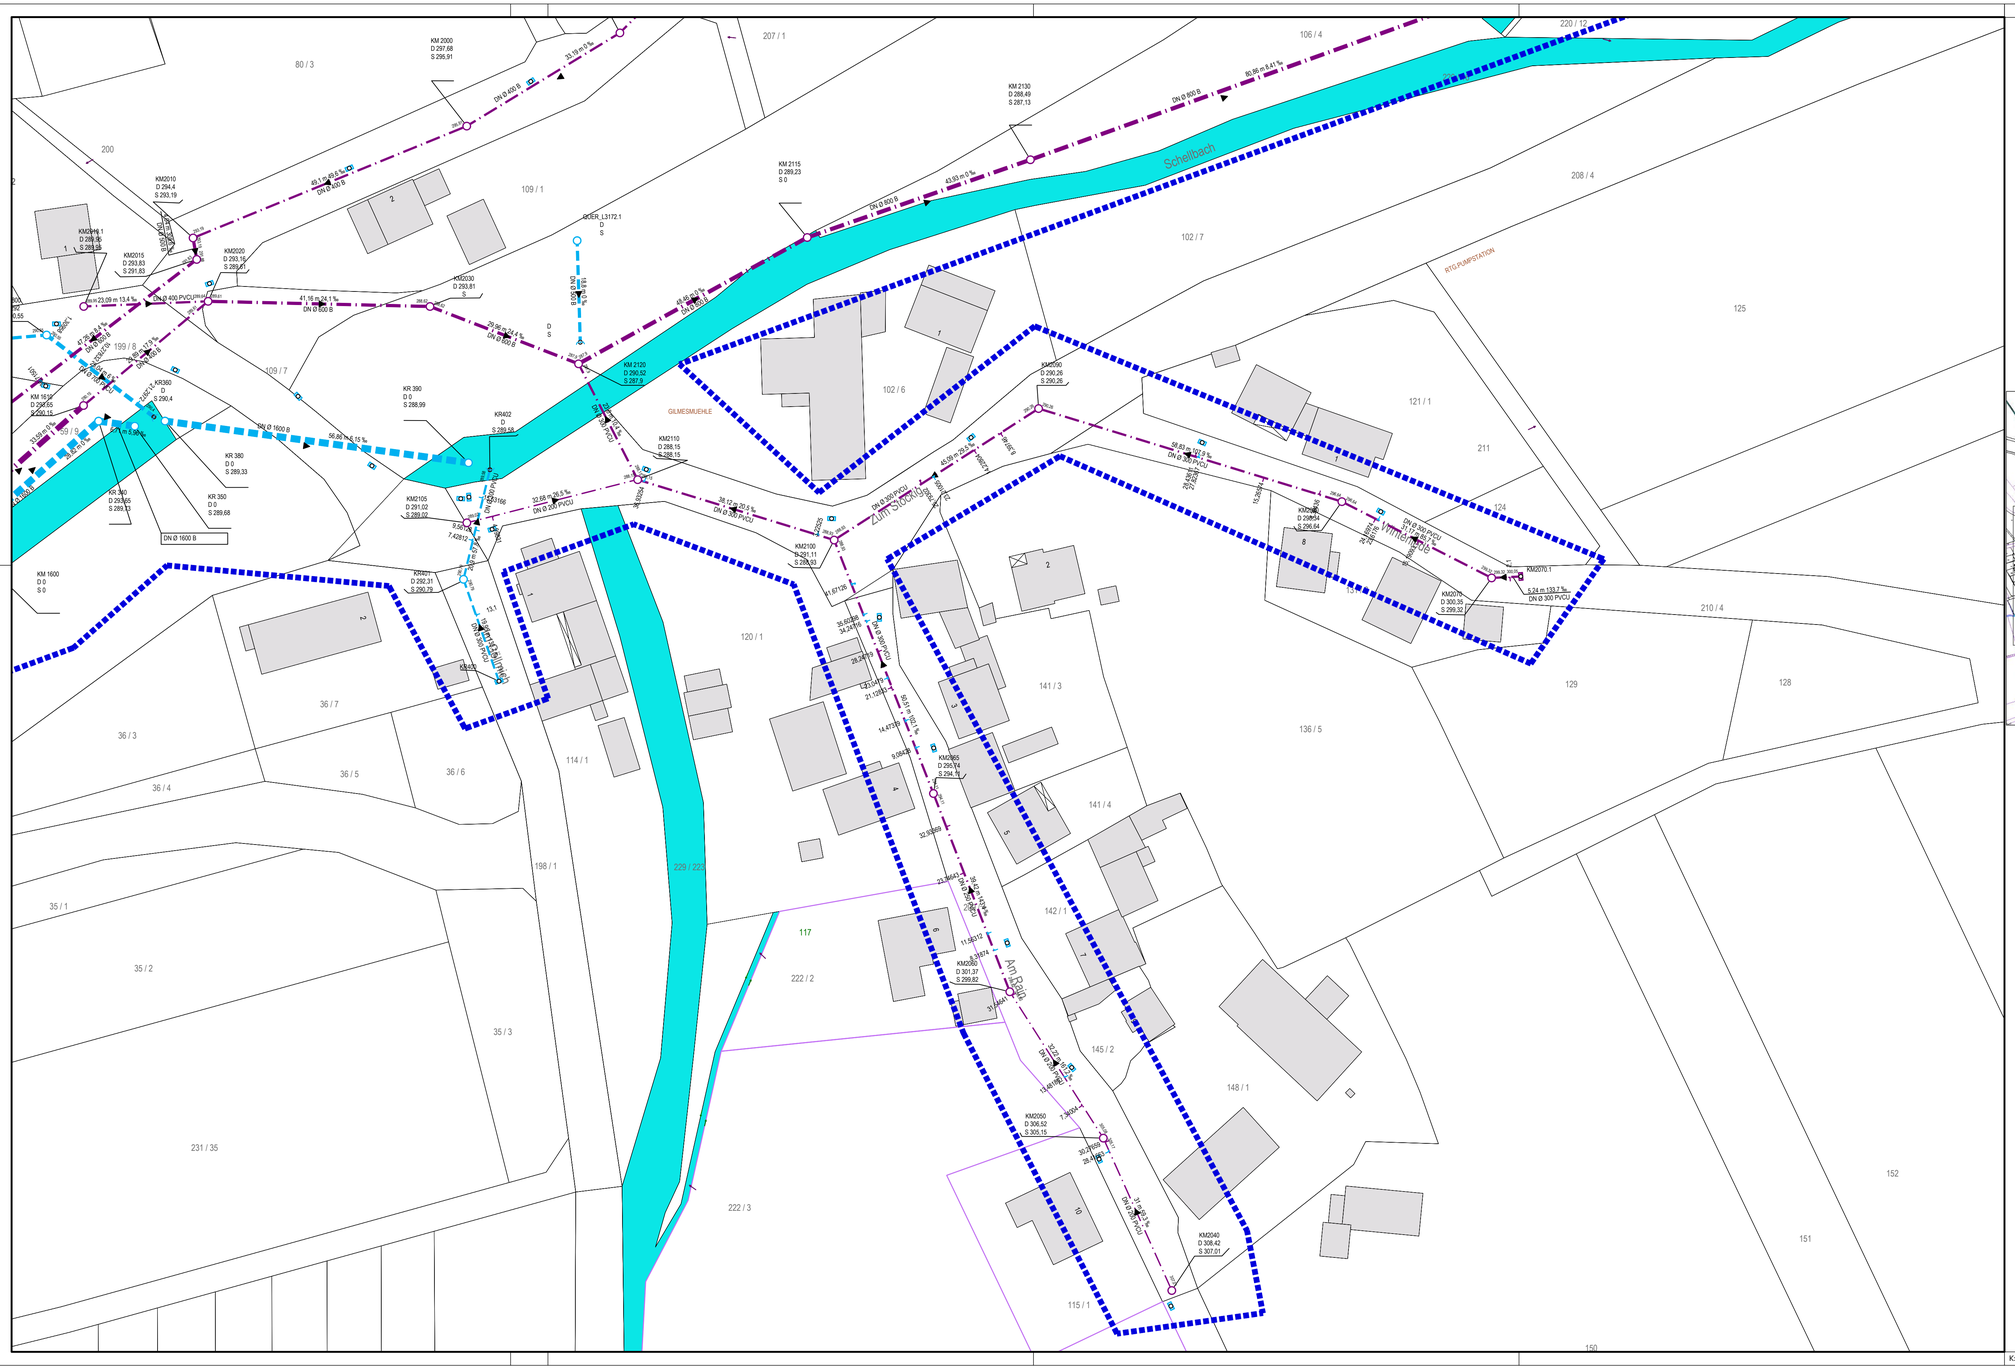

Legende

- Mischwasserkanal
- Regenwasserkanal
- Schmutzwasserkanal
- 03511004 — Schachtbezeichnung
- D 346.22 / S 343.59 — Deckelhöhe / Sohlhöhe
- DN Ø 300 B / 40.94 m / 76.7 ‰ — Haltungsdaten mit Angaben Dimension, Material, Länge, Gefälle
- Fließrichtung
- Schacht
- Grabenein/ -auslauf
- TV-Befahrungsgebiet 2026

Blattübersicht

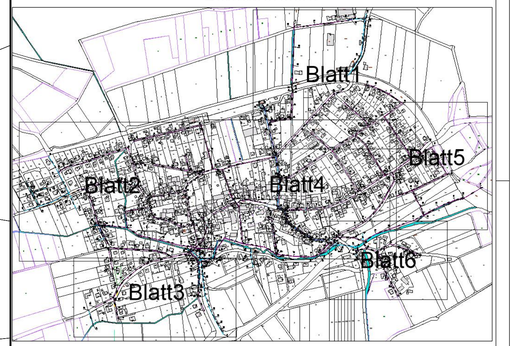

EAM Netz GmbH
Monteverdistraße 2
34131 Kassel

Begleitung EKVO Kampagne 2026 bis 2027
Gemeinde Hohenroda Los 4

TV-Befahrungsplan OT Ransbach

Lageplan		M.:	1:500
Anlage-Nr.:		Blatt-Nr.:	6/6
Zeichnungs-Nr.:	121-185-1	Projekt-Nr.:	5467.25
Lagebezug:	UTM32	Höhensystem:	DHHN2016

Aufgestellt Eschwege den, 28.05.2026

Der Bauherr:

Gezeichnet: Hössel

Geprüft: Draband

Rother & Partner
Ingenieurgesellschaft mbH
Max-Woelm-Straße 9
37269 Eschwege
Tel.: 05651/ 33955-0
Fax: 05651/ 33955-10
info@ing-rother-partner.de
www.ing-rother-partner.de

Index	Art der Änderung:	Gez.	Datum	Gepr.
a				
b				
c				
d				
e				
f				