



Legende

Mischwasserkanal

Regenwasserkanal

Schmutzwasserkanal

03511004

D 346,22
S 343,59

DN Ø 300 B
40,84 m 78,7 ‰

Fließrichtung

Schacht


Grabenein/-auslauf

Zu befahrende Haltungen

Schachtbezeichnung

Deckelhöhe
Sohlhöhe

Haltungsdaten mit Angaben
Dimension, Material, Länge, Gefälle

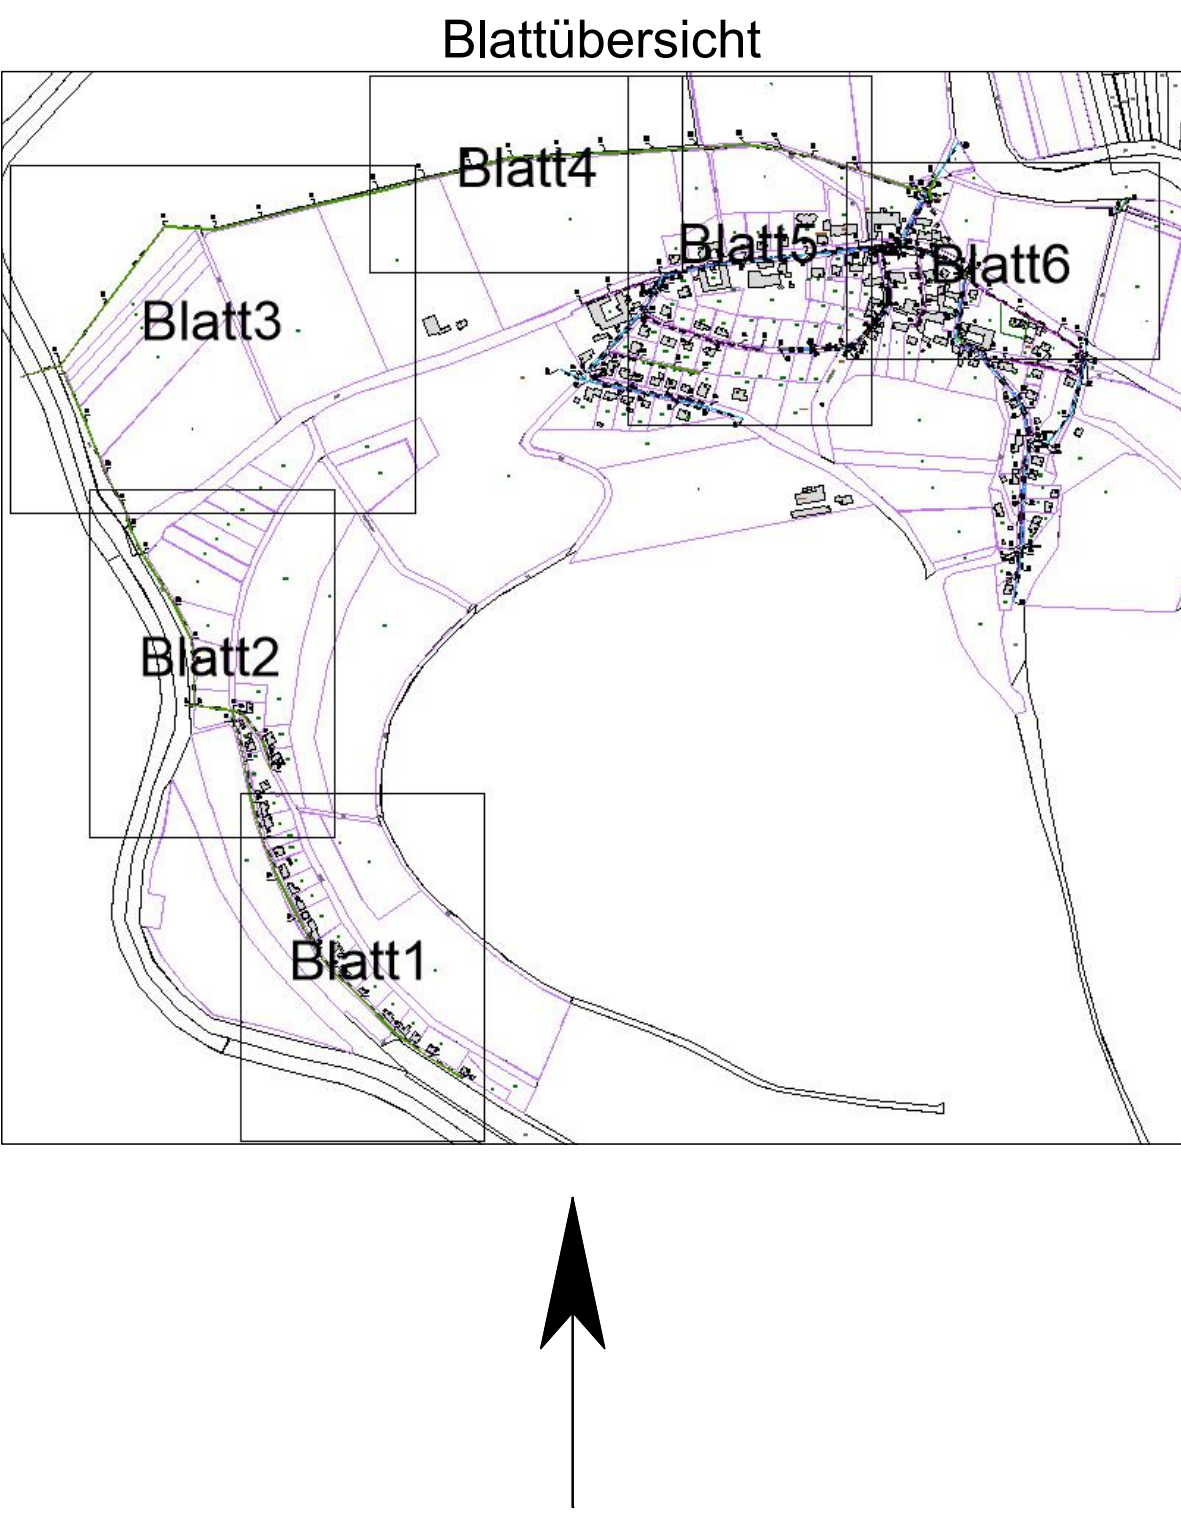

EAM Netz GmbH

Montevordstraße 2

34131 Kassel

Begleitung EKVO Kampagne 2026 bis 2027

Gemeinde Philippsthal Los 5

TV-Befahrungsplan OT Harnrode

Lageplan

M.: 1:500

Anlage-Nr.:

Blatt-Nr.: 5/6

Zeichnungs-Nr.:

Projekt-Nr.: 5455.25

Lagebezug:

UTM32

Höhensystem:

DHHN2016

Aufgestellt: Eschwege den. 02.06.2026

Der Bauherr:

Gezeichnet: Hossel

Geprüft: Draband

Index

Ans der Änderung:

Gez.

Datum

Gepr.

a

b

c

d

e

f

Rother & Partner

Ingineurgesellschaft mbH

Max-Wolff-Strasse 9

37089 Eschwege

Tel: 05651 / 33955-0

Fax: 05651 / 33955-10

info@rother-partner.de

www.ring-rother-partner.de