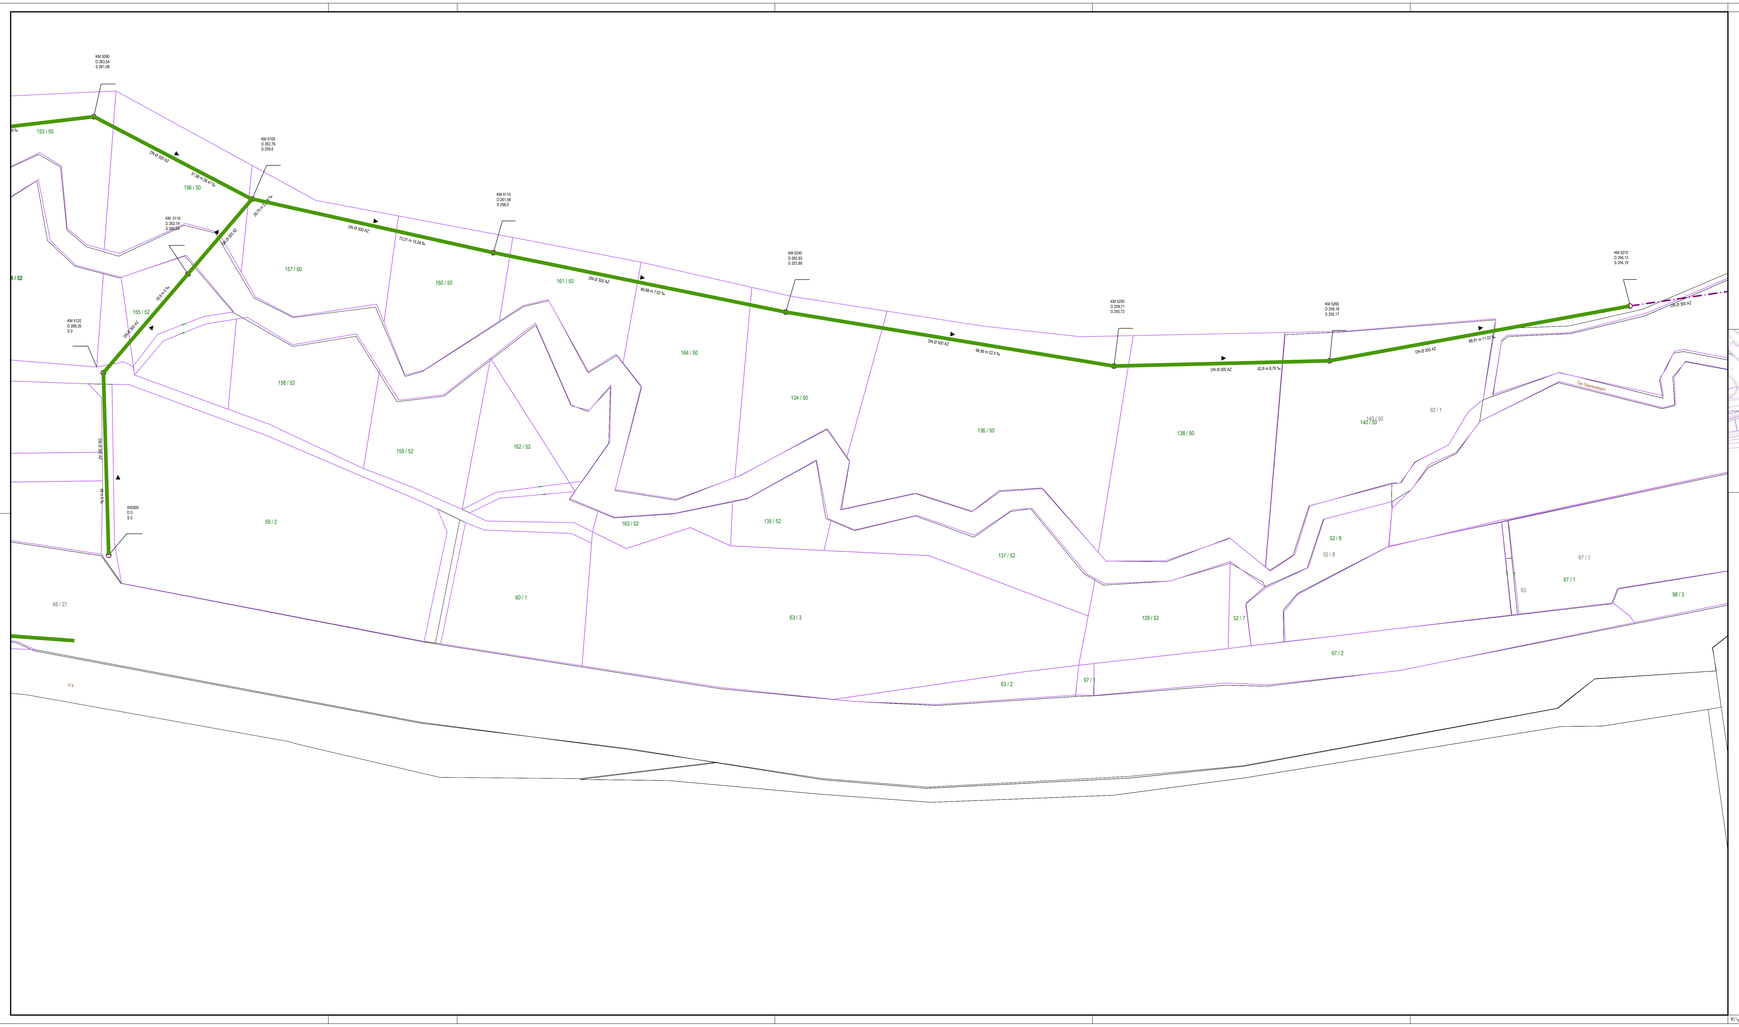

Legende

	Mischwasserkanal
	Regenwasserkanal
	Schmutzwasserkanal
03511004	Schachtbezeichnung
D 346.22 S 343.59	Deckelhöhe Sohlhöhe
DN Ø 300 B 40.94 m 76.7 ‰	Haltungsdaten mit Angaben Dimension, Material, Länge,Gefälle
	Fließrichtung
	Schacht
	Grabenein/ -auslauf
	Zu befahrende Haltungen

Blattübersicht

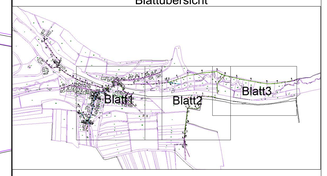

EAM Netz
Ein Unternehmen der Ovag

EAM Netz GmbH
Monteverdistraße 2
34131 Kassel

Begleitung EKVO Kampagne 2026 bis 2027
Gemeinde Philippsthal Los 5

TV-Befahrungsplan OT Unterneurode

Lageplan		M.:	1:500
Anlage-Nr.:		Blatt-Nr.:	3/3
Zeichnungs-Nr.:	120-511-1	Projekt-Nr.:	5455.25
Lagebezug:	UTM32	Höhensystem:	DHHN2016

Aufgestellt Eschwege den, 01.06.2026

Gezeichnet: Hölzel

Geprüft: Drabend

Der Bauherr:

Index	Art der Änderung:	Gez.	Datum	Gegr.
a				
b				
c				
d				
e				
f				

Rother & Partner
Ingenieurgesellschaft mbH
Beratende Ingenieure
37269 Eschwege
Tel. 05651/ 33850-0
Fax: 05651/ 33850-10

info@ing-rother-partner.de
www.ing-rother-partner.de

K:\Arcad\ACAD-DWG\120-Gemeinde Philippsthal\120-511-1.dwg

AutoCad