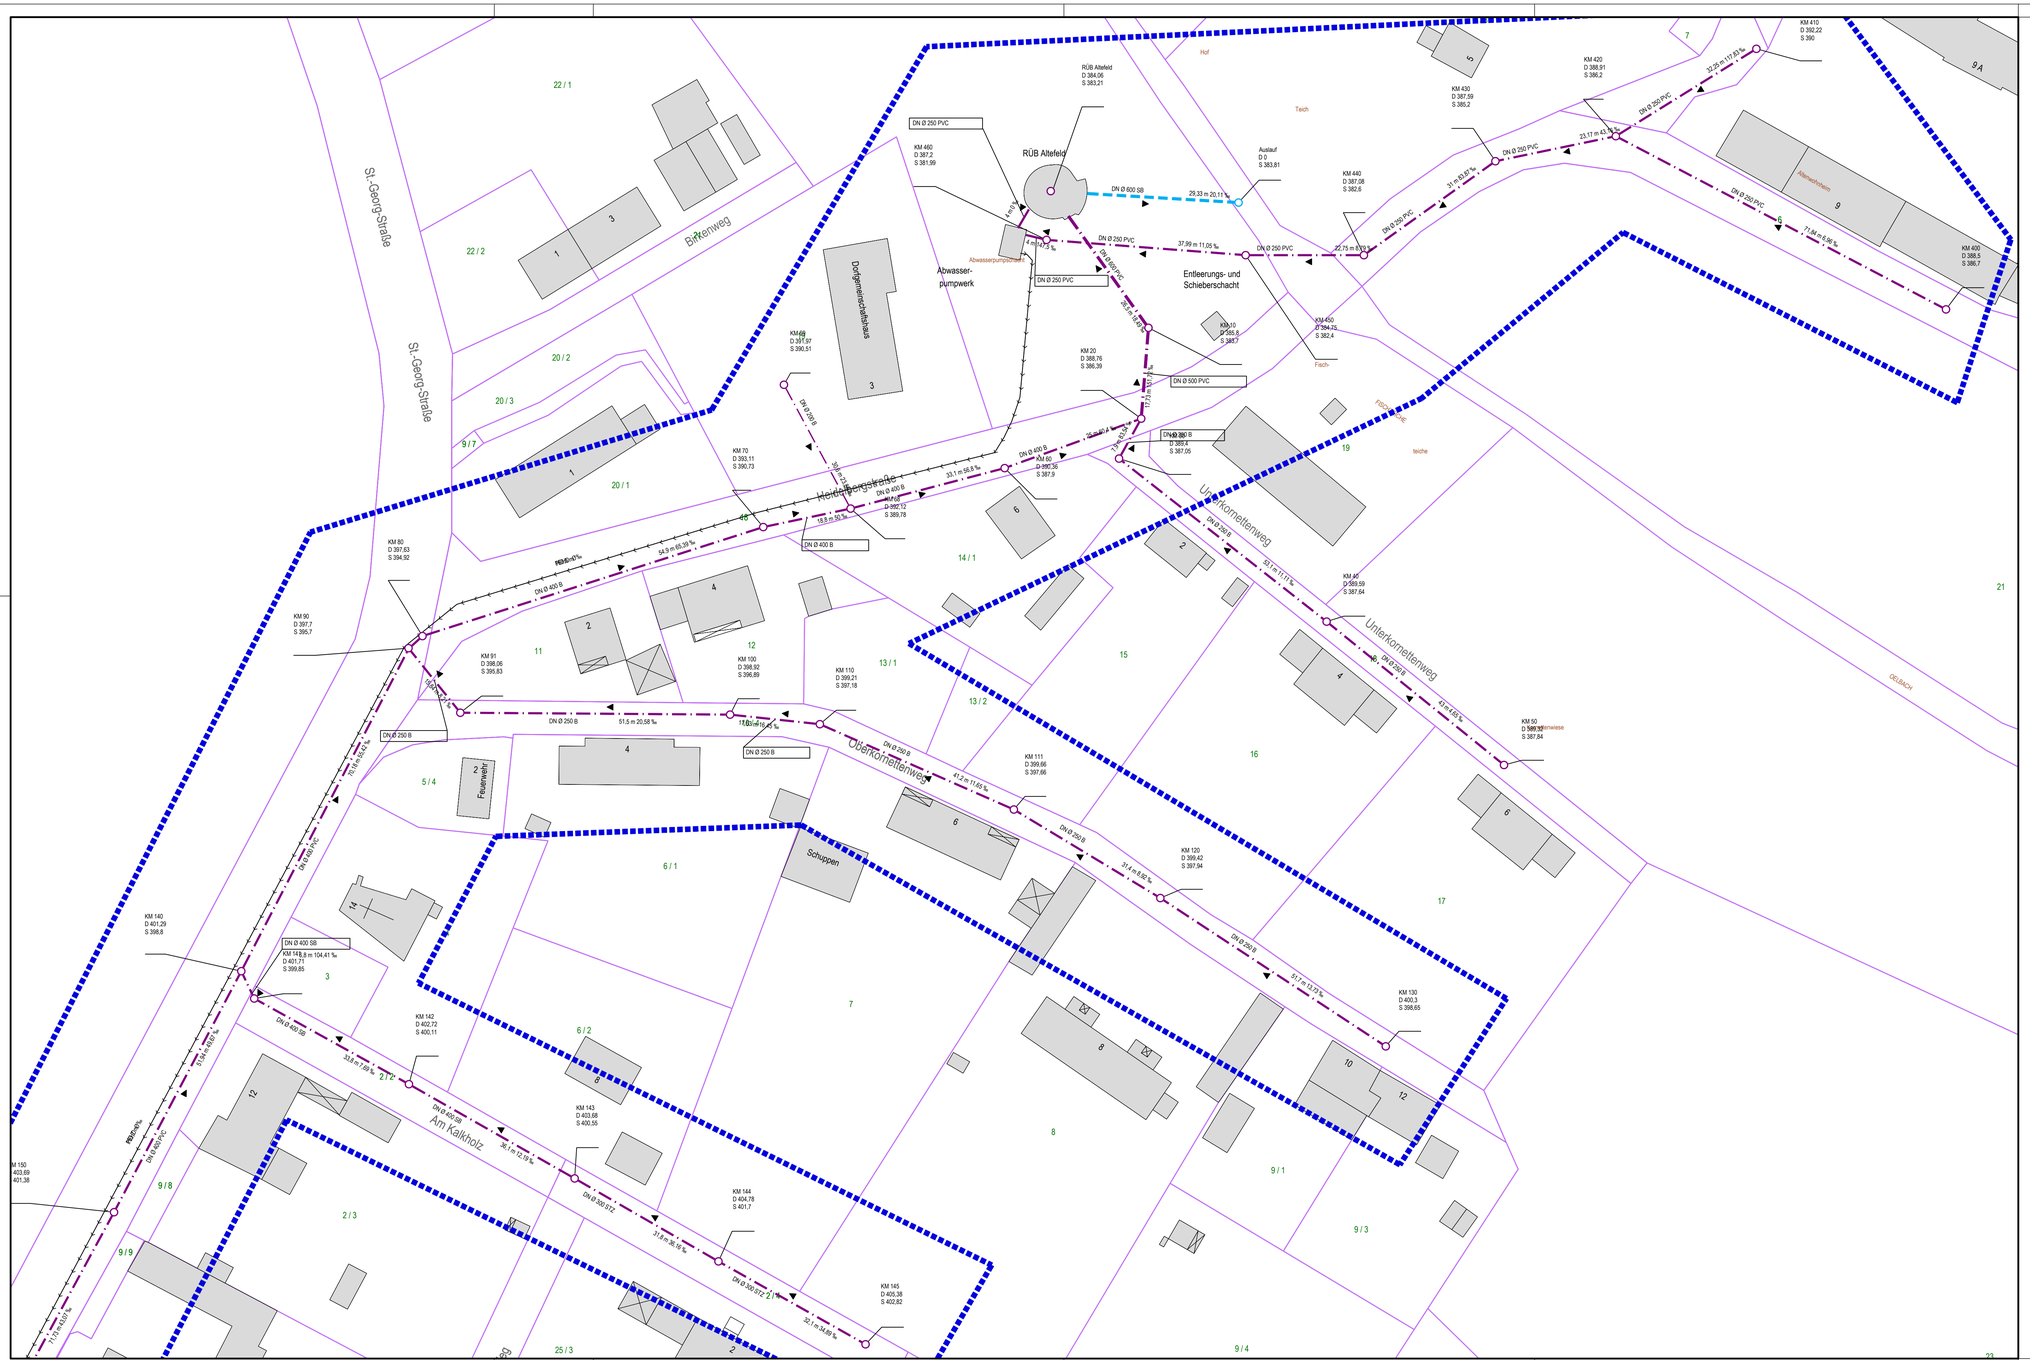
RÜB Altefeld
Abwasser-
pumpwerk
Entleerungs- und
Schieberschacht
Dorfgemeinschaftshaus
Feuerwehr
Schuppen
Hoelderbergstraße
Unterkometterweg
Oberkometterweg
Am Kalkholz
Birkenweg
St.-Georg-Straße
Teich
Hof
Fischteiche
Fischteiche
Mehrfamilienhaus
Gelbach
DN Ø 250 PVC
DN Ø 600 SB
DN Ø 500 PVC
DN Ø 400 B
DN Ø 250 B
DN Ø 250 B
DN Ø 400 SB
DN Ø 500 STZ
DN Ø 250 B
DN Ø 250 B
DN Ø 250 B