


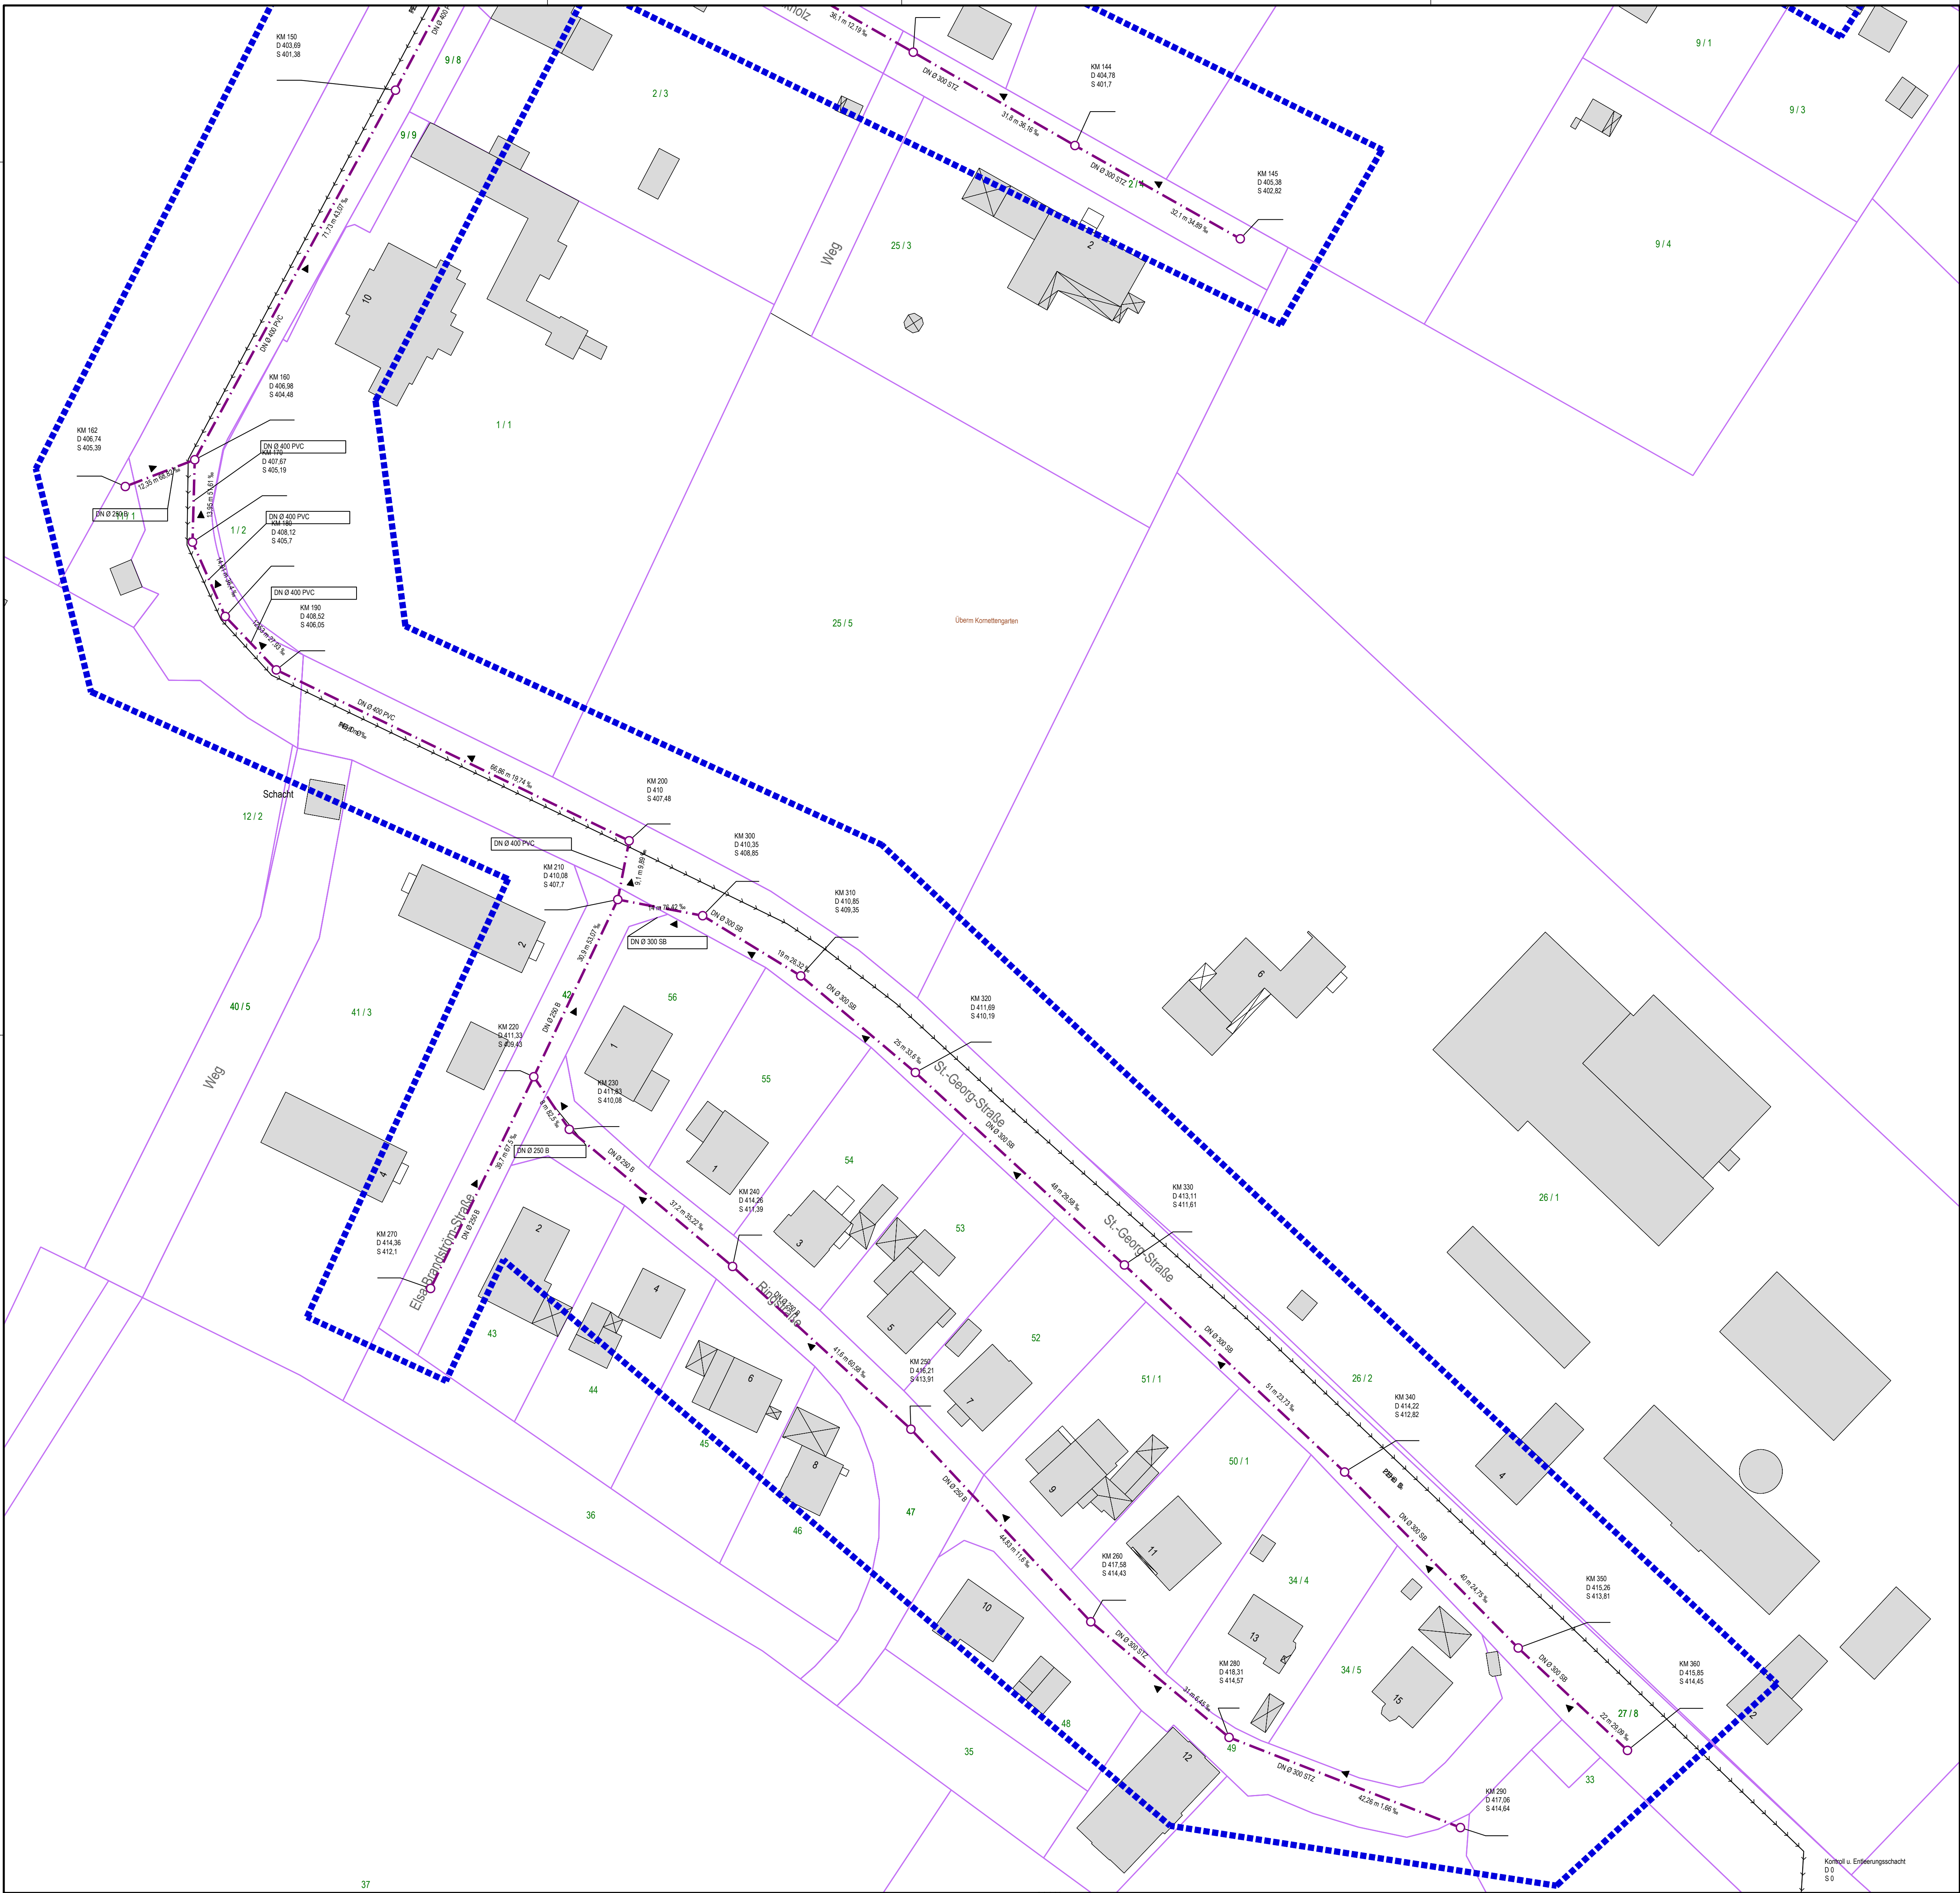

Mischwasserkanal

Regenwasserkanal

Schmutzwasserkanal

Schachtbezeichnung

Deckelhöhe

Sohlhöhe

Haltungsdaten mit Angaben
Dimension, Material, Länge, Gefälle

Fließrichtung

Schacht

Grabenein/-auslauf

TV-Befahrungsgebiet 2026


03511004

D 346.22

S 343.59

DN Ø 300 B

40.94 m 76.7 ‰

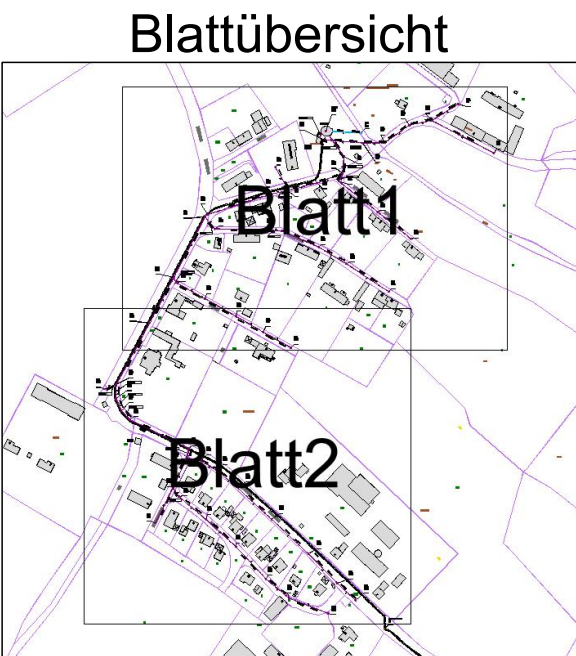

EAM Netz GmbH

Monteverdstraße 2

34131 Kassel

Begleitung EKVO Kampagne 2026 bis 2027

Gemeinde Herleshausen Los 2

TV-Befahrungsplan OT Altfeld

Lageplan

M.: 1:500

Anlage-Nr.:

Blatt-Nr.:

2/2

Zeichnungs-Nr.:

65-112-1

Projekt-Nr.:

5467.25

Lagebezug:

UTM32

Höhensystem:

DHHN2016

Aufgestellt Eschwege den, 22.05.2026

Gezeichnet: Hössel

Geprüft: Draband

Der Bauherr:

Index

Art der Änderung:

Gez.

Datum

Gepr.

a

b

c

d

e

f

R

Rother & Partner

Ingenieurgesellschaft mbH

Max-Weism-Strasse 9

37269 Eschwege

Tel. 05651 33955-0

Fax 05651 33955-10

info@ing-rother-partner.de

www.ing-rother-partner.de