


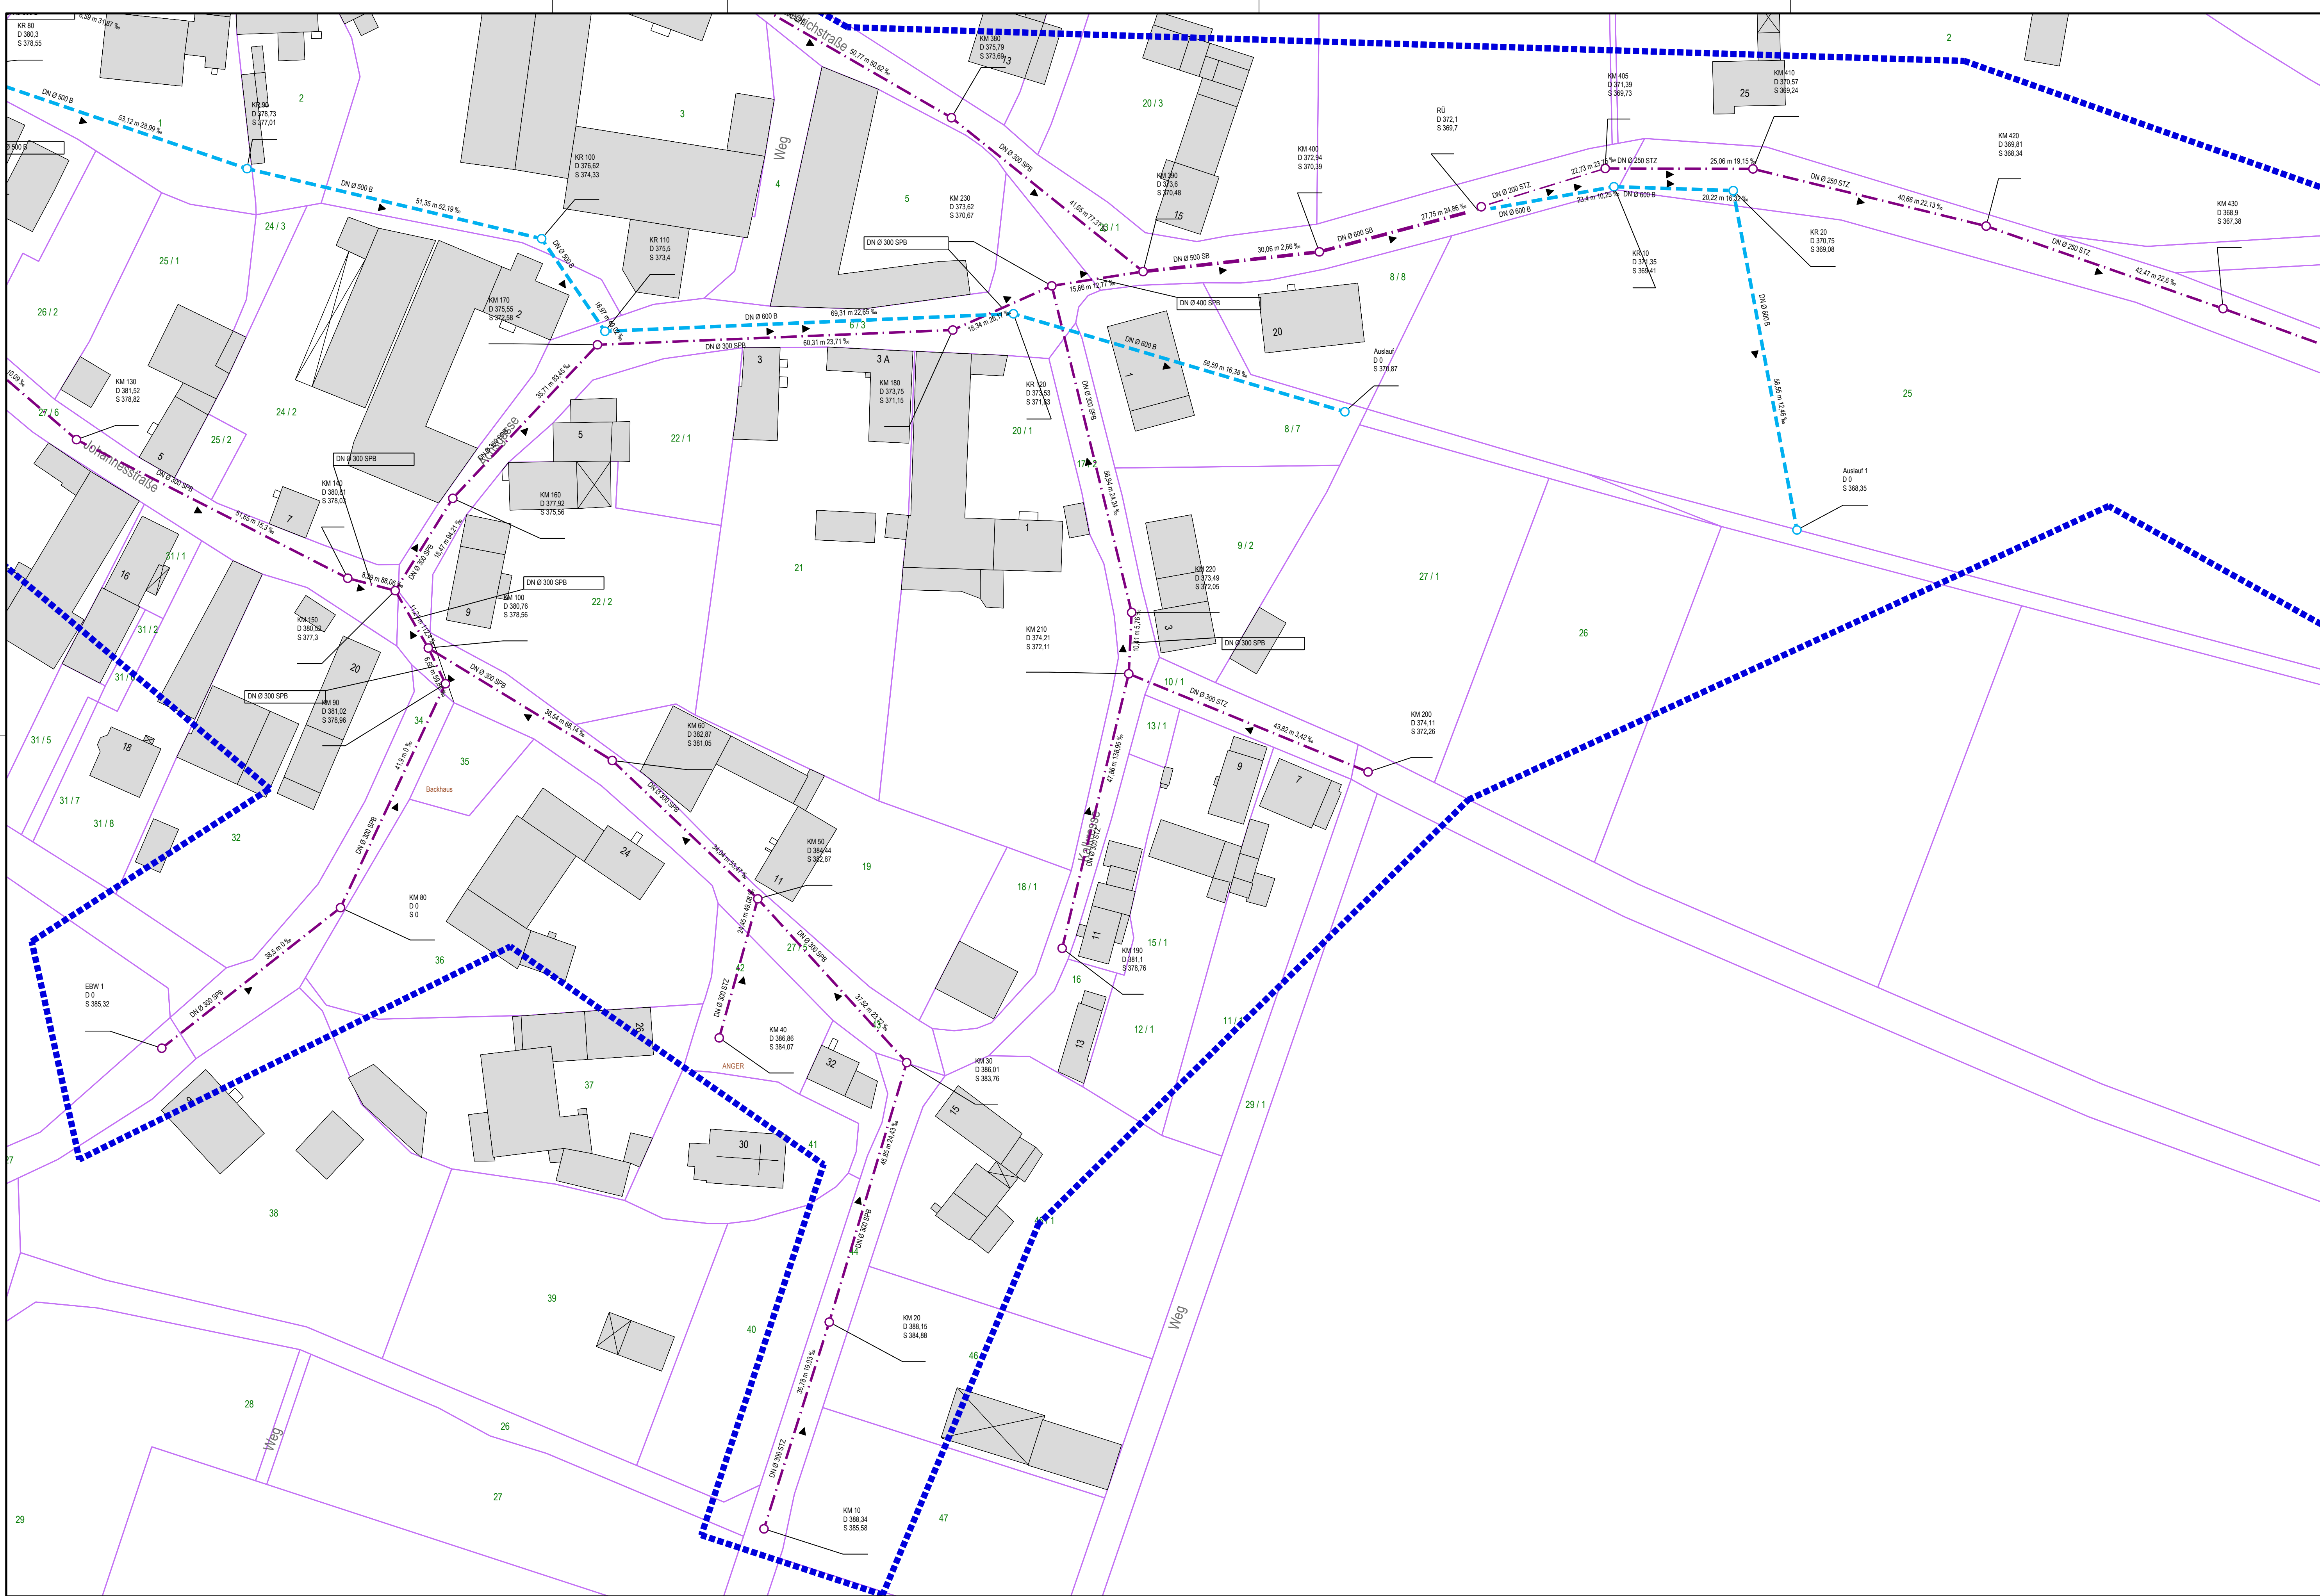

Legende

Mischwasserkanal

Regenwasserkanal

Schmutzwasserkanal

Schachtbezeichnung

D 346.22
S 343.59

Deckelhöhe
Sohlhöhe

DN Ø 300 B
40.94 m 76.7 ‰



Haltungsdaten mit Angaben
Dimension, Material, Länge, Gefälle

Fließrichtung

Schacht

Graberein/-auslauf

TV-Befahrungsgebiet 2026

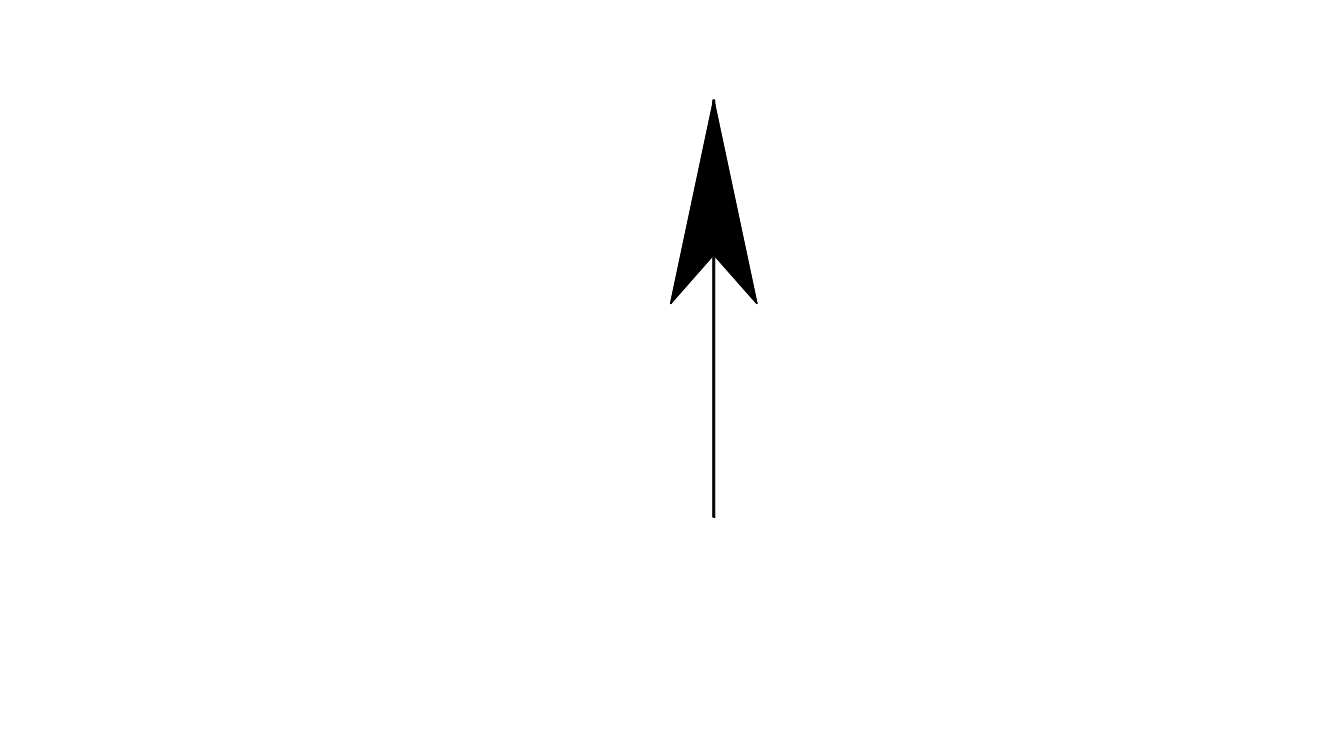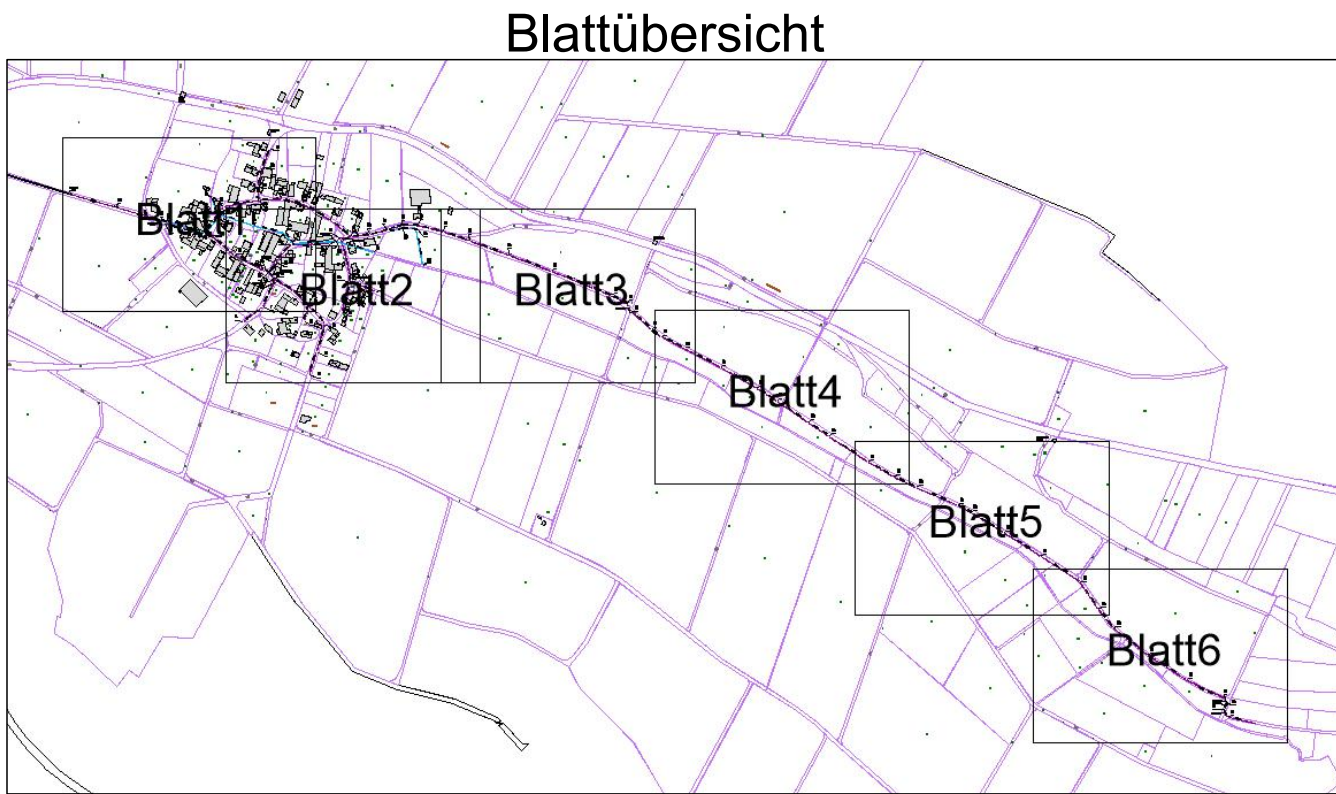

EAM Netz GmbH
Monteverdistrasse 2
34131 Kassel

Begleitung EKVO Kampagne 2026 bis 2027
Gemeinde Herleshausen Los 2

TV-Befahrungsplan OT Archfeld

Lageplan: M.: 1:500

Anlage-Nr.: Blatt-Nr.: 2/6

Zeichnungs-Nr.: 65-113-1 Projekt-Nr.: 5467.25

Lagebezug: UTM32 Höhensystem: DHHN2016

Aufgestellt Eschwege den. 22.05.2026 Der Bauherr:

Gezeichnet: Hossel

Geprüft: Draband

Index	Art der Änderung:	Gez.	Datum	Gepr.
a				
b				
c				
d				
e				
f				

Rother & Partner
Ingenieurgesellschaft mbH
Max-Woelm-Strasse 9
37209 Eschwege
Tel. 05651/33955-0
Fax 05651/33955-10
info@ing-rother-partner.de
www.ing-rother-partner.de