


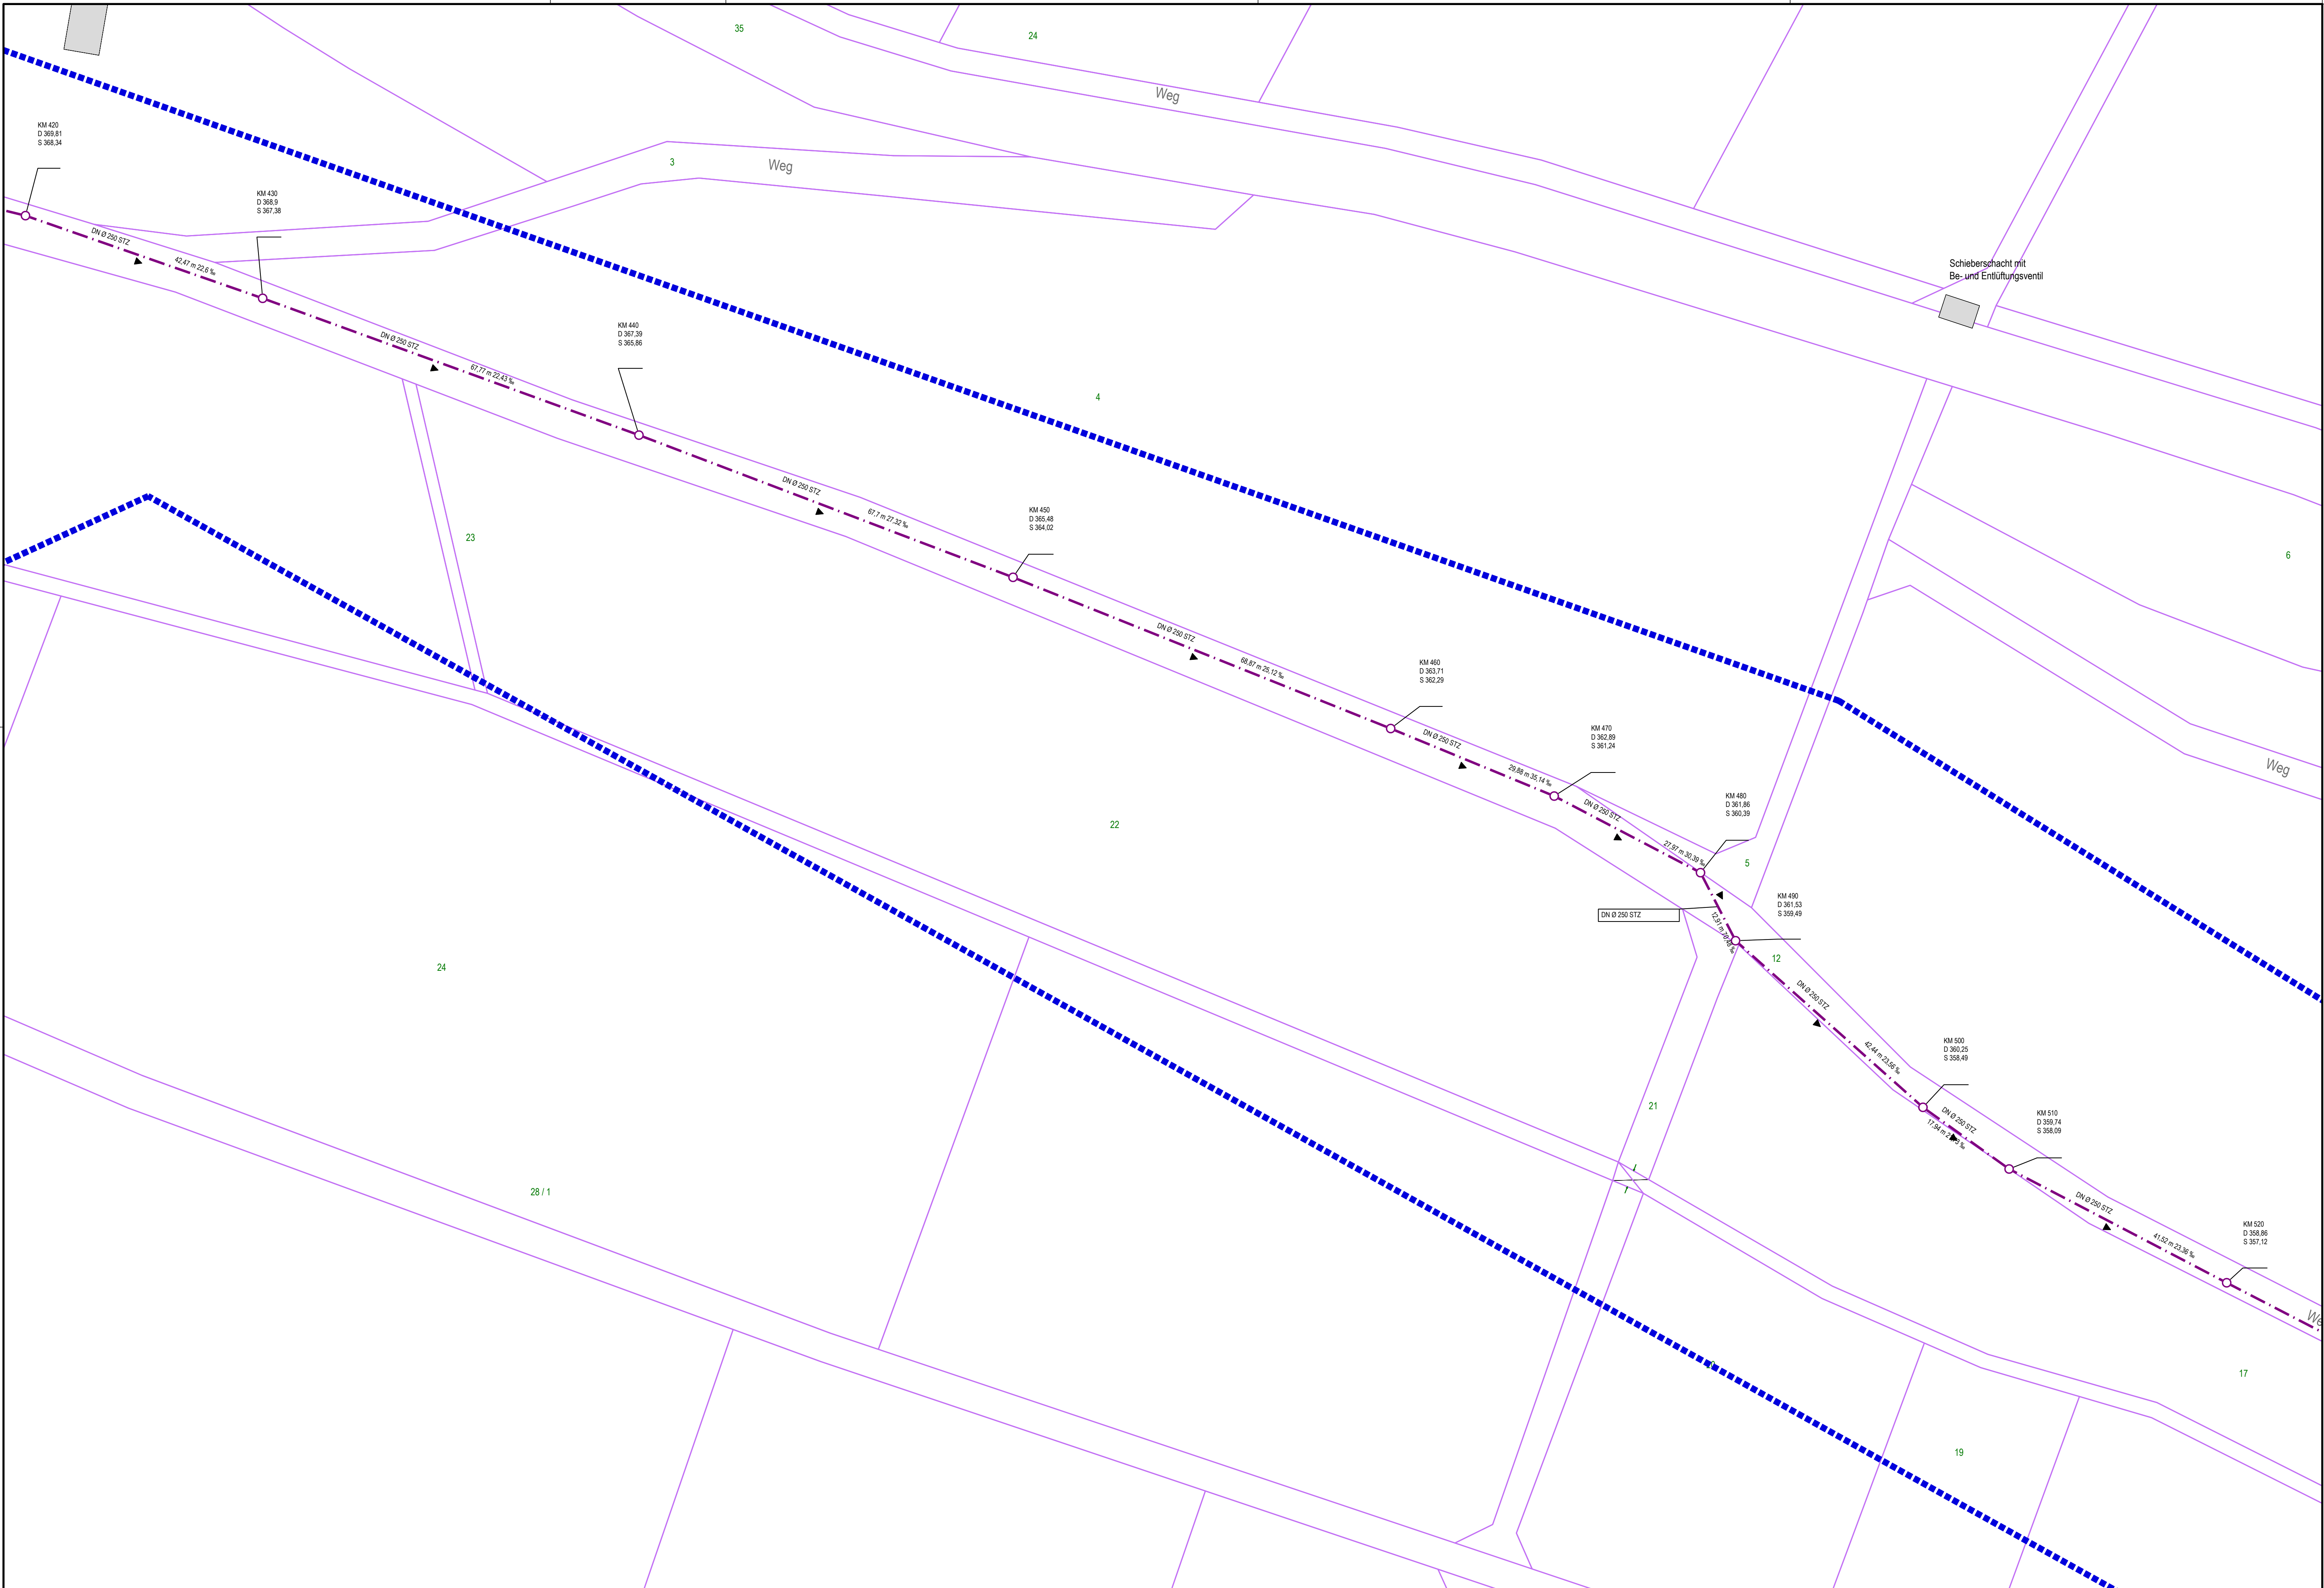

Mischwasserkanal

Regenwasserkanal

Schmutzwasserkanal

03511004

D 346.22
S 343.59

Schachtbezeichnung

DN Ø 300 B
40.94 m 76.7 ‰

▶


Haltungsdaten mit Angaben
Dimension, Material, Länge, Gefälle

Fließrichtung

Schacht

Grabenein/-auslauf

TV-Befahrungsgebiet 2026

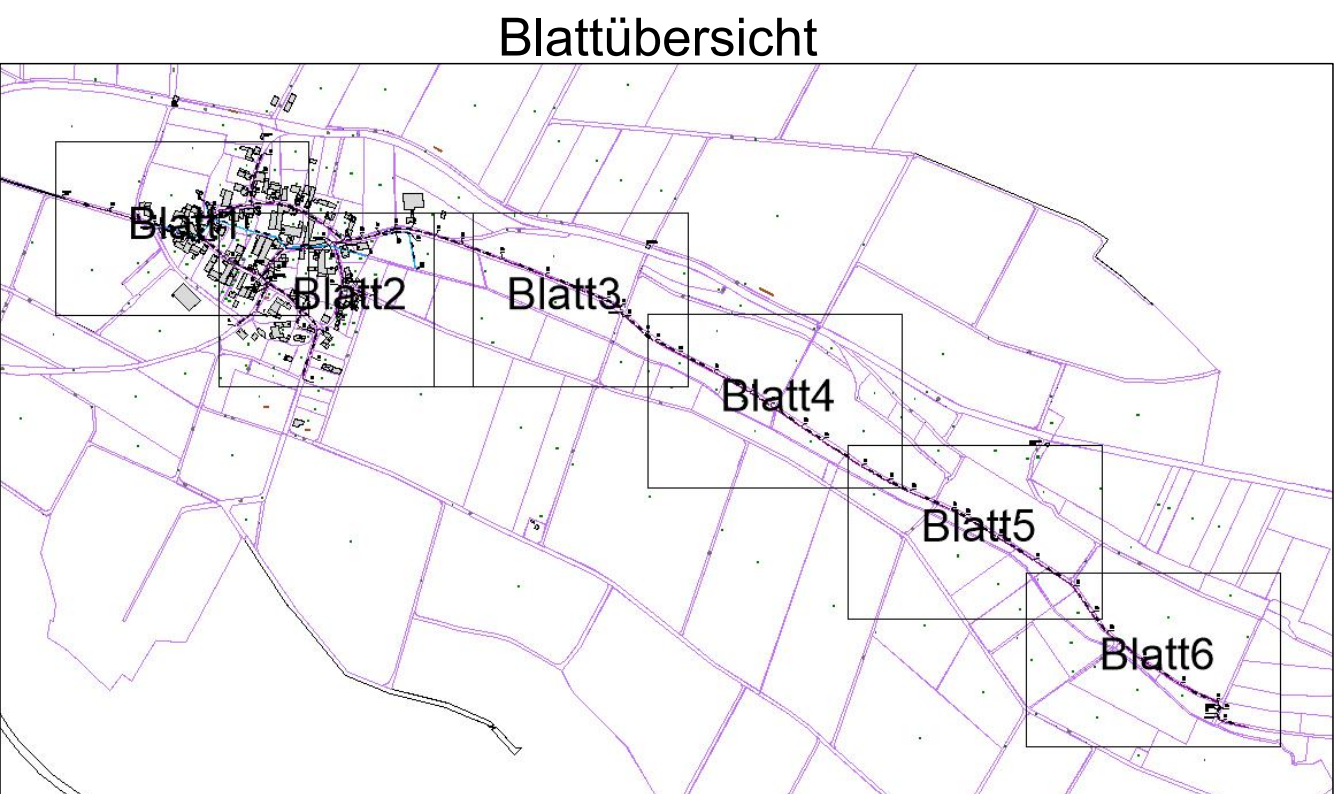

EAM Netz GmbH

Monteverdstraße 2
34131 Kassel

Begleitung EKVO Kampagne 2026 bis 2027
Gemeinde Herleshausen Los 2

TV-Befahrungsplan OT Archfeld

Lageplan

M.: 1:500

Anlage-Nr.:

Blatt-Nr.: 3/6

Zeichnungs-Nr.: 65-113-1

Projekt-Nr.: 5467.25

Lagebezug: UTM32

Höhensystem: DHHN2016

Aufgestellt! Eschwege den. 22.05.2026

Gezeichnet: Hüssel

Geprüft: Draband

Der Bauherr:

Index

Art der Änderung:

Gez.

Datum

Gepr.

a

b

c

d

e

f

Rother & Partner
Ingenieurgesellschaft mbH

Max-Weber-Straße 9
37209 Eschwege
Tel.: 05651 33955-0
Fax: 05651 33955-10
info@rother-partner.de
www.ring-rother-partner.de

K:\Acad\ACAD-DWG\65-Gemeinde Herleshausen\65-113-1.dwg

AutoCad