


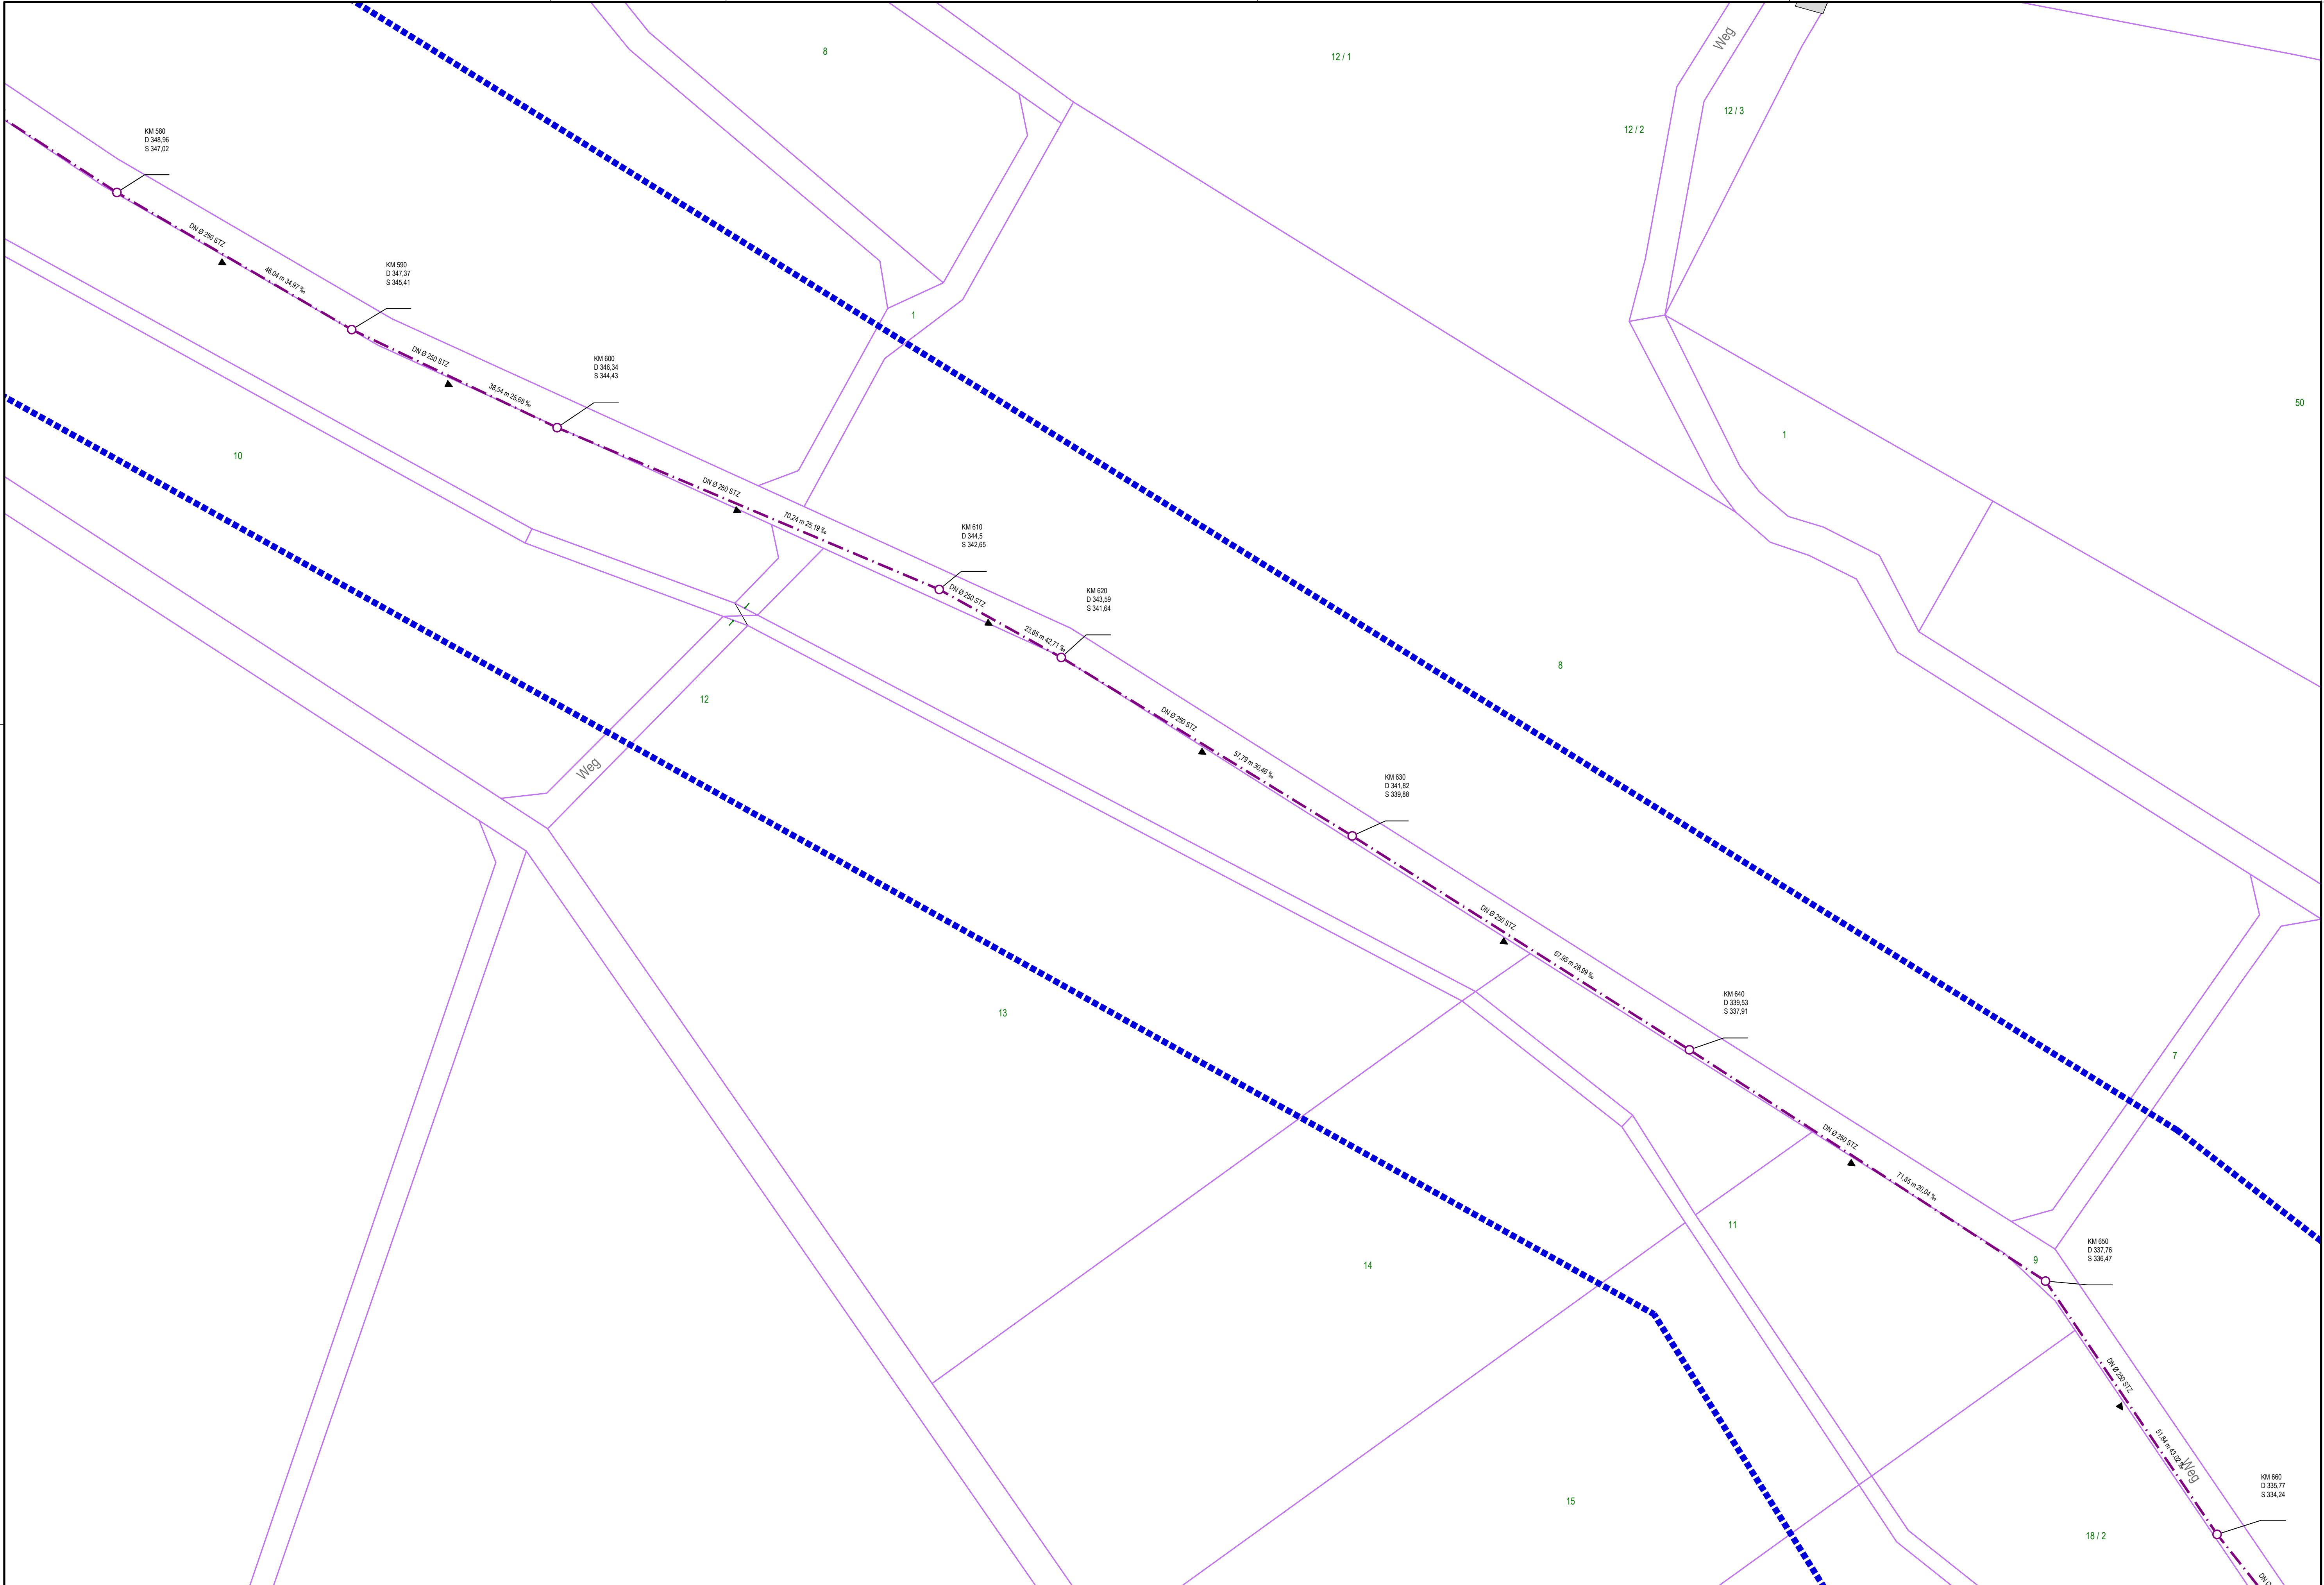

Mischwasserkanal

Regenwasserkanal

Schmutzwasserkanal

03511004

D 346.22
S 343.59

Schachtbezeichnung

DN Ø 300 B
40.94 m 76.7 ‰

►


Haltungsdaten mit Angaben
Dimension, Material, Länge, Gefälle

Fließrichtung

Schacht

Grabenein/-auslauf

TV-Befahrungsgebiet 2026

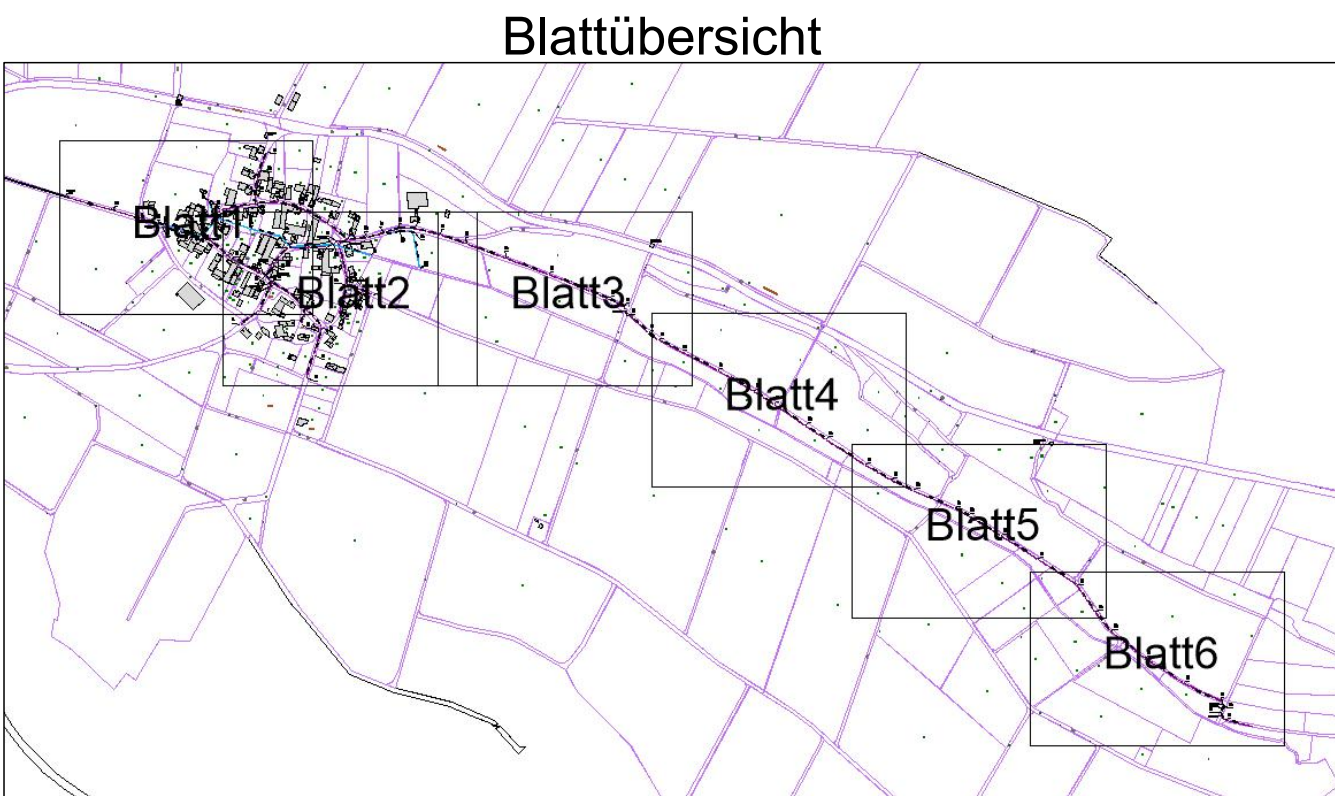

EAM Netz GmbH

Monteverdistraße 2
34131 Kassel

Begleitung EKVO Kampagne 2026 bis 2027

Gemeinde Herleshausen Los 2

TV-Befahrungsplan OT Archfeld

Lageplan

M.: 1:500

Anlage-Nr.:

Blatt-Nr.: 5/6

Zeichnungs-Nr.: 65-113-1

Projekt-Nr.: 5467.25

Lagebezug: UTM32

Höhensystem: DHHN2016

Aufgestellt: Eschwege den. 22.05.2026

Gezeichnet: Hösse

Geprüft: Draband

Der Bauherr:

Rother & Partner

Ingenieurgesellschaft mbH

Max-Moelln-Strasse 9
37200 Eschwege
Tel.: 05651/33955-0
Fax: 05651/33955-10
info@rother-partner.de
www.rother-partner.de

Index	Art der Änderung:	Gez.	Datum	Gepr.
a				
b				
c				
d				
e				
f				

K:\Acad\ACAD-DWG\65-Gemeinde Herleshausen\65-113-1.dwg

AutoCad