


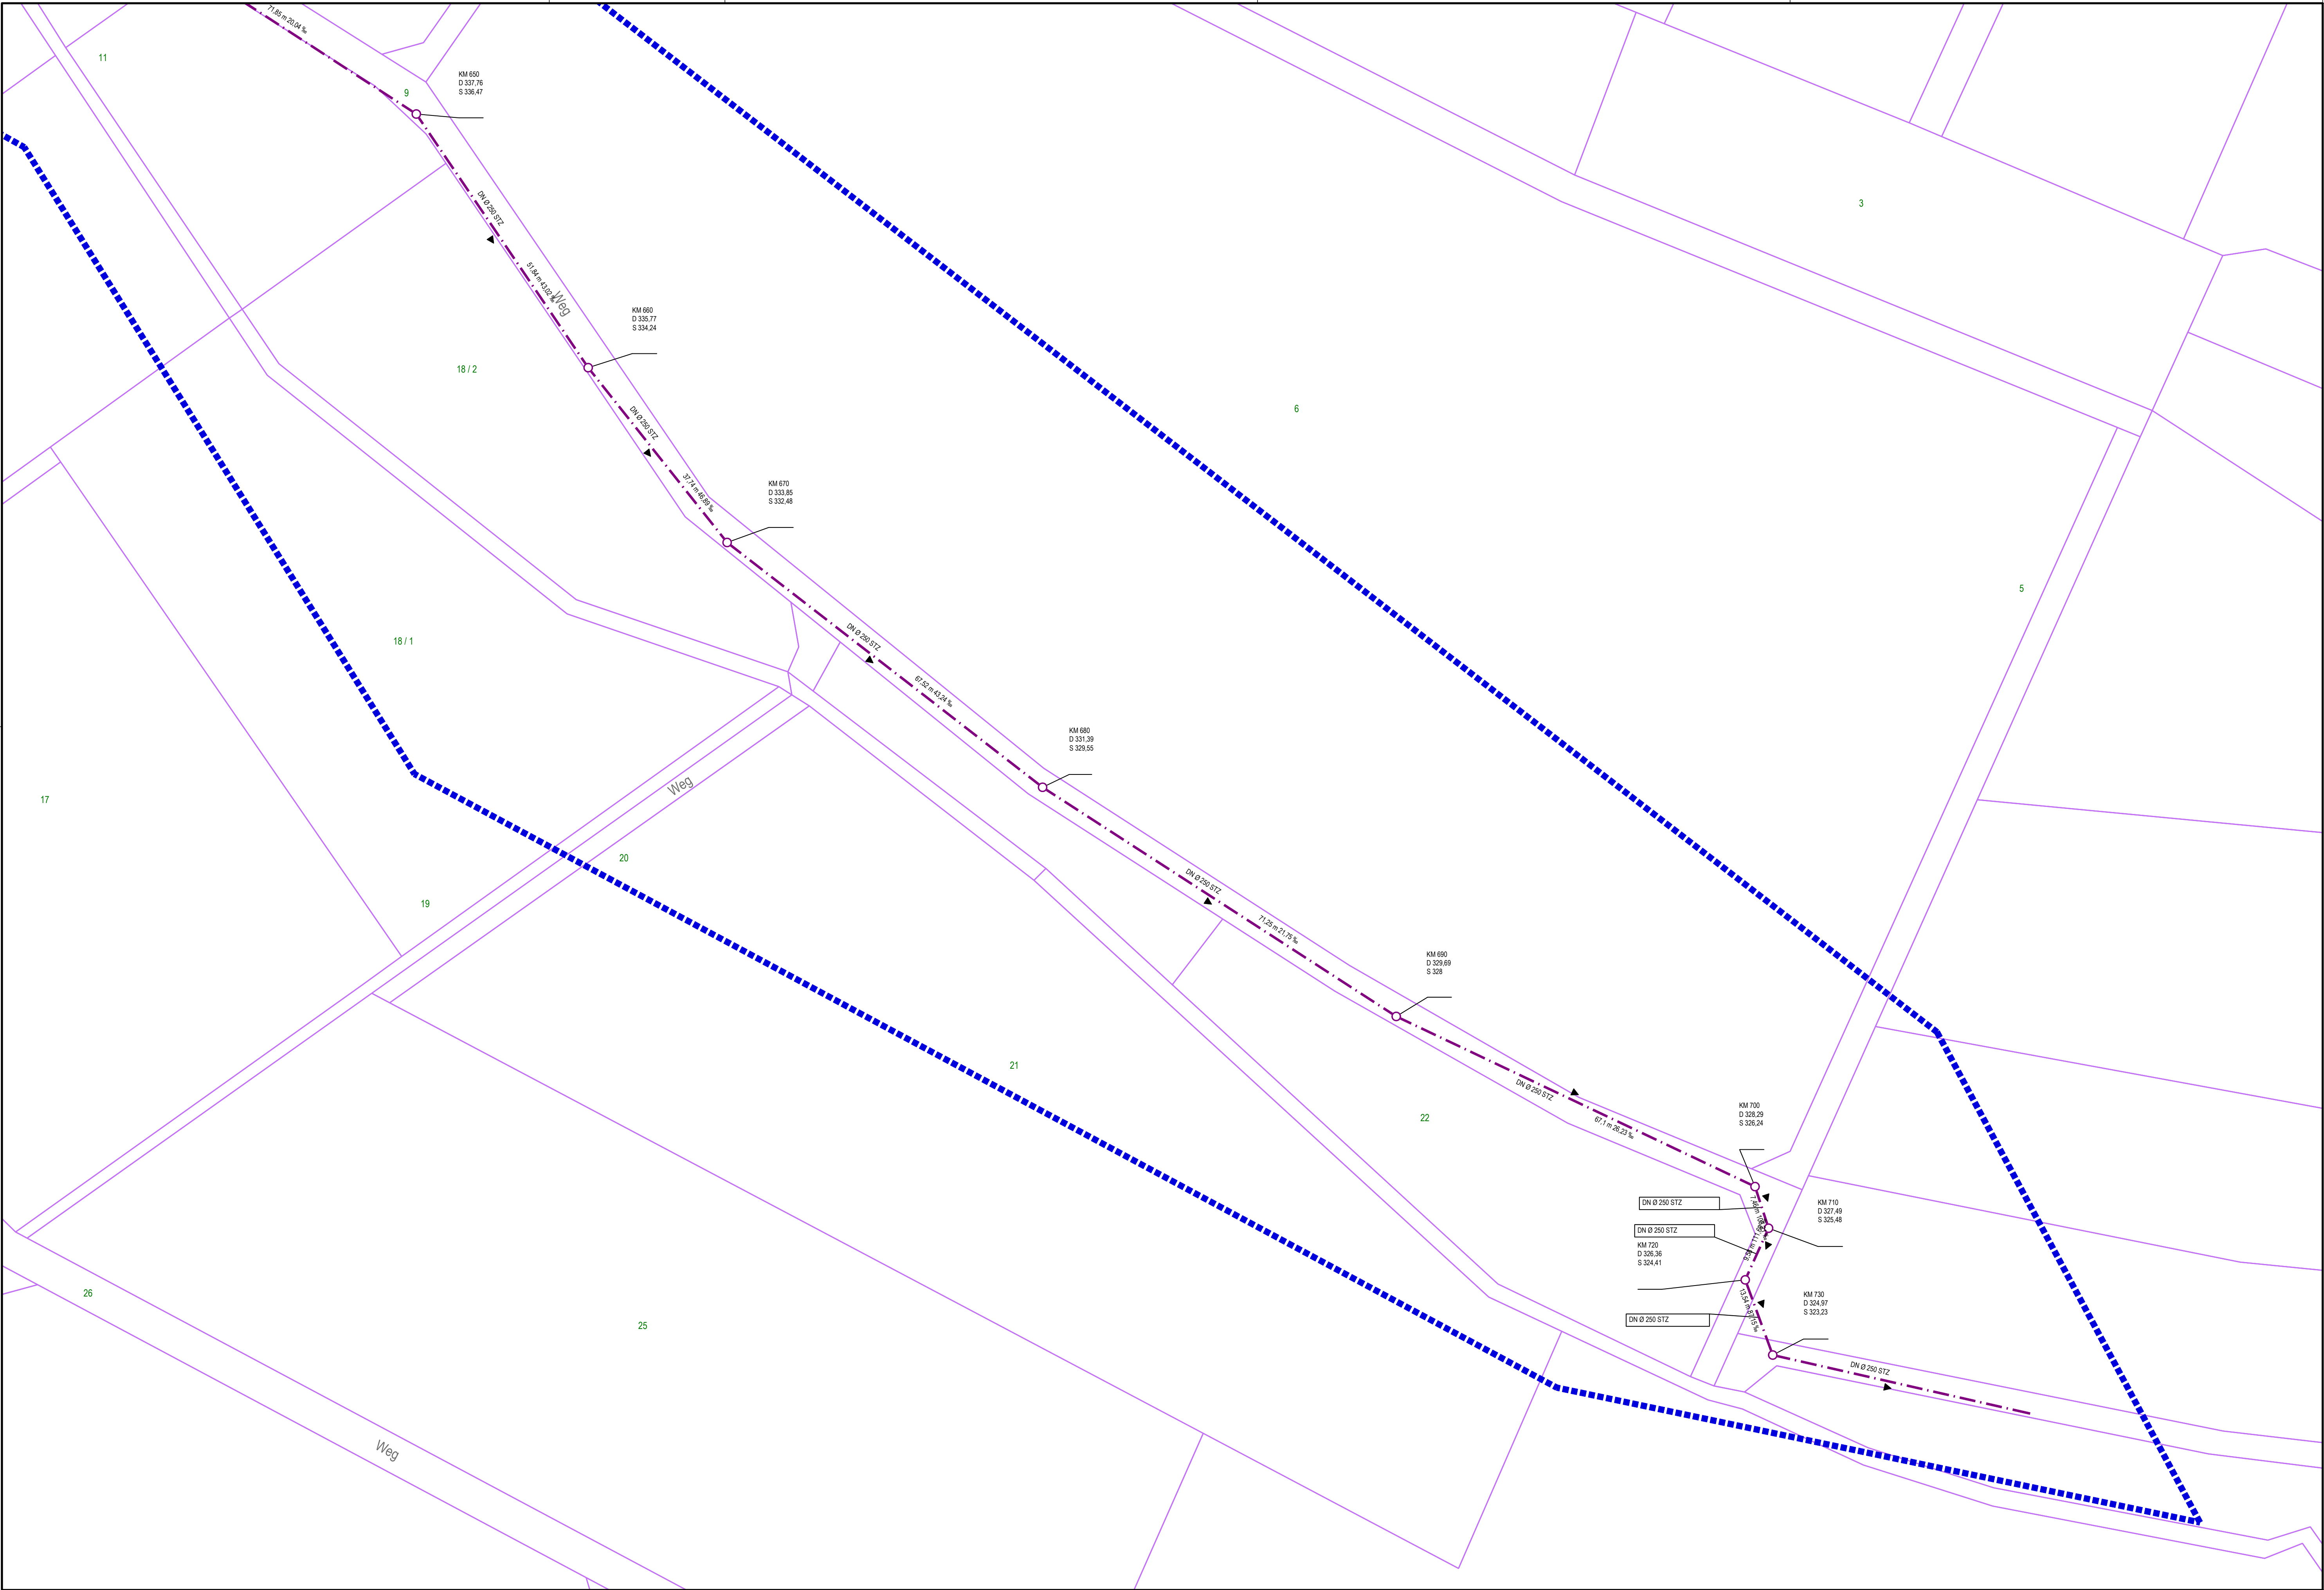

Legende

03511004

D 346.22
S 343.59

DN Ø 300 B
40.94 m 76.7 ‰

Mischwasserkanal

Regenwasserkanal

Schmutzwasserkanal

Schachtbezeichnung

Deckelhöhe
Sohlhöhe


Haltungsdaten mit Angaben
Dimension, Material, Länge, Gefälle

Fließrichtung

Schacht

Grabenein/-auslauf

TV-Befahrungsgebiet 2026

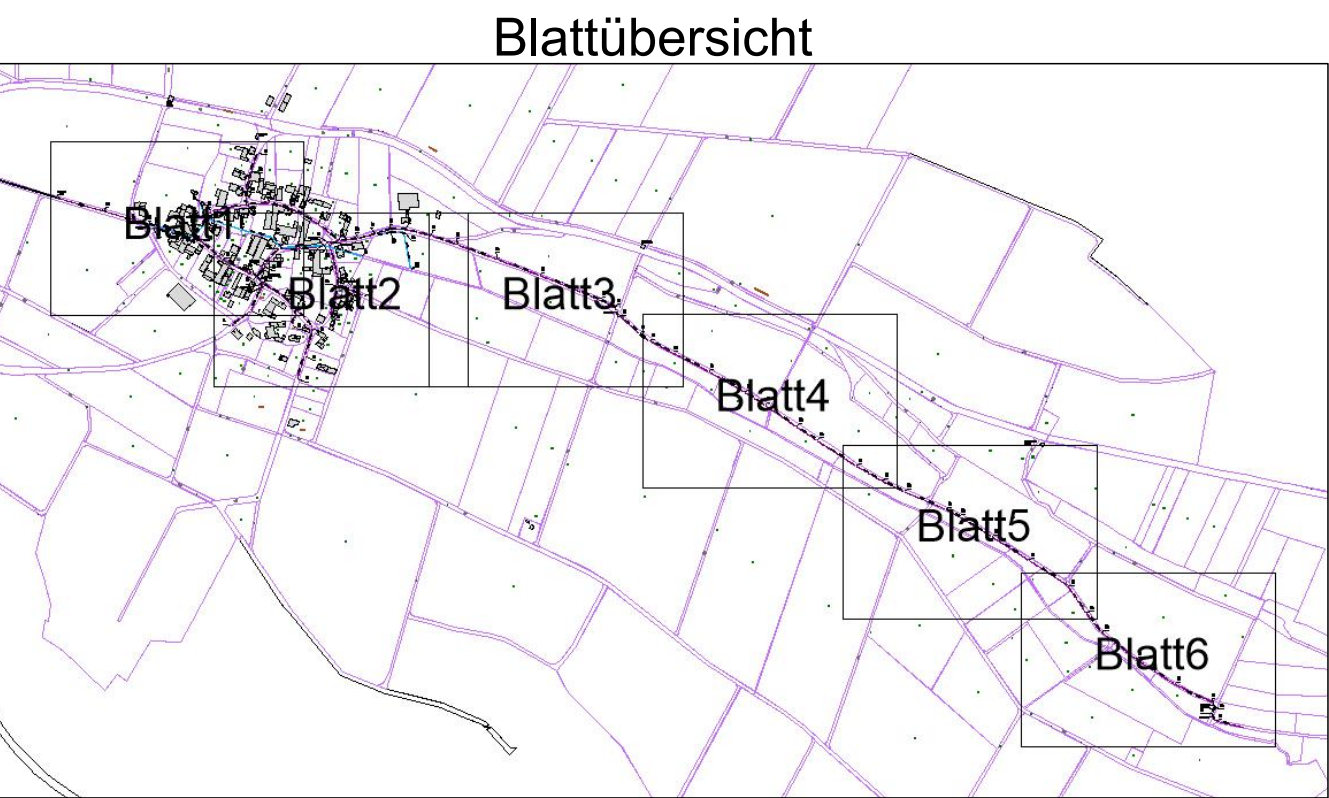

EAM Netz GmbH
Monteverdistr. 2
34131 Kassel

Begleitung EKVO Kampagne 2026 bis 2027
Gemeinde Herleshausen Los 2

TV-Befahrungsplan OT Archfeld

Lageplan	M.: 1:500
Anlage-Nr.:	Blatt-Nr.: 6/6
Zeichnungs-Nr.: 65-113-1	Projekt-Nr.: 5467.25
Lagebezug: UTM32	Höhensystem: DHHN2016

Aufgestellt Eschwege den, 22.05.2026

Gezeichnet: Hössel

Geprüft: Draband

Der Bauherr:

Röther & Partner
Ingenieurgesellschaft mbH

Max-Woelke-Straße 9
37269 Eschwege
Tel: 05651/33955-0
Fax: 05651/33955-10
info@ing-roether-partner.de
www.ing-roether-partner.de

Index	Art der Änderung:	Gez.	Datum	Gepr.
a				
b				
c				
d				
e				
f				