


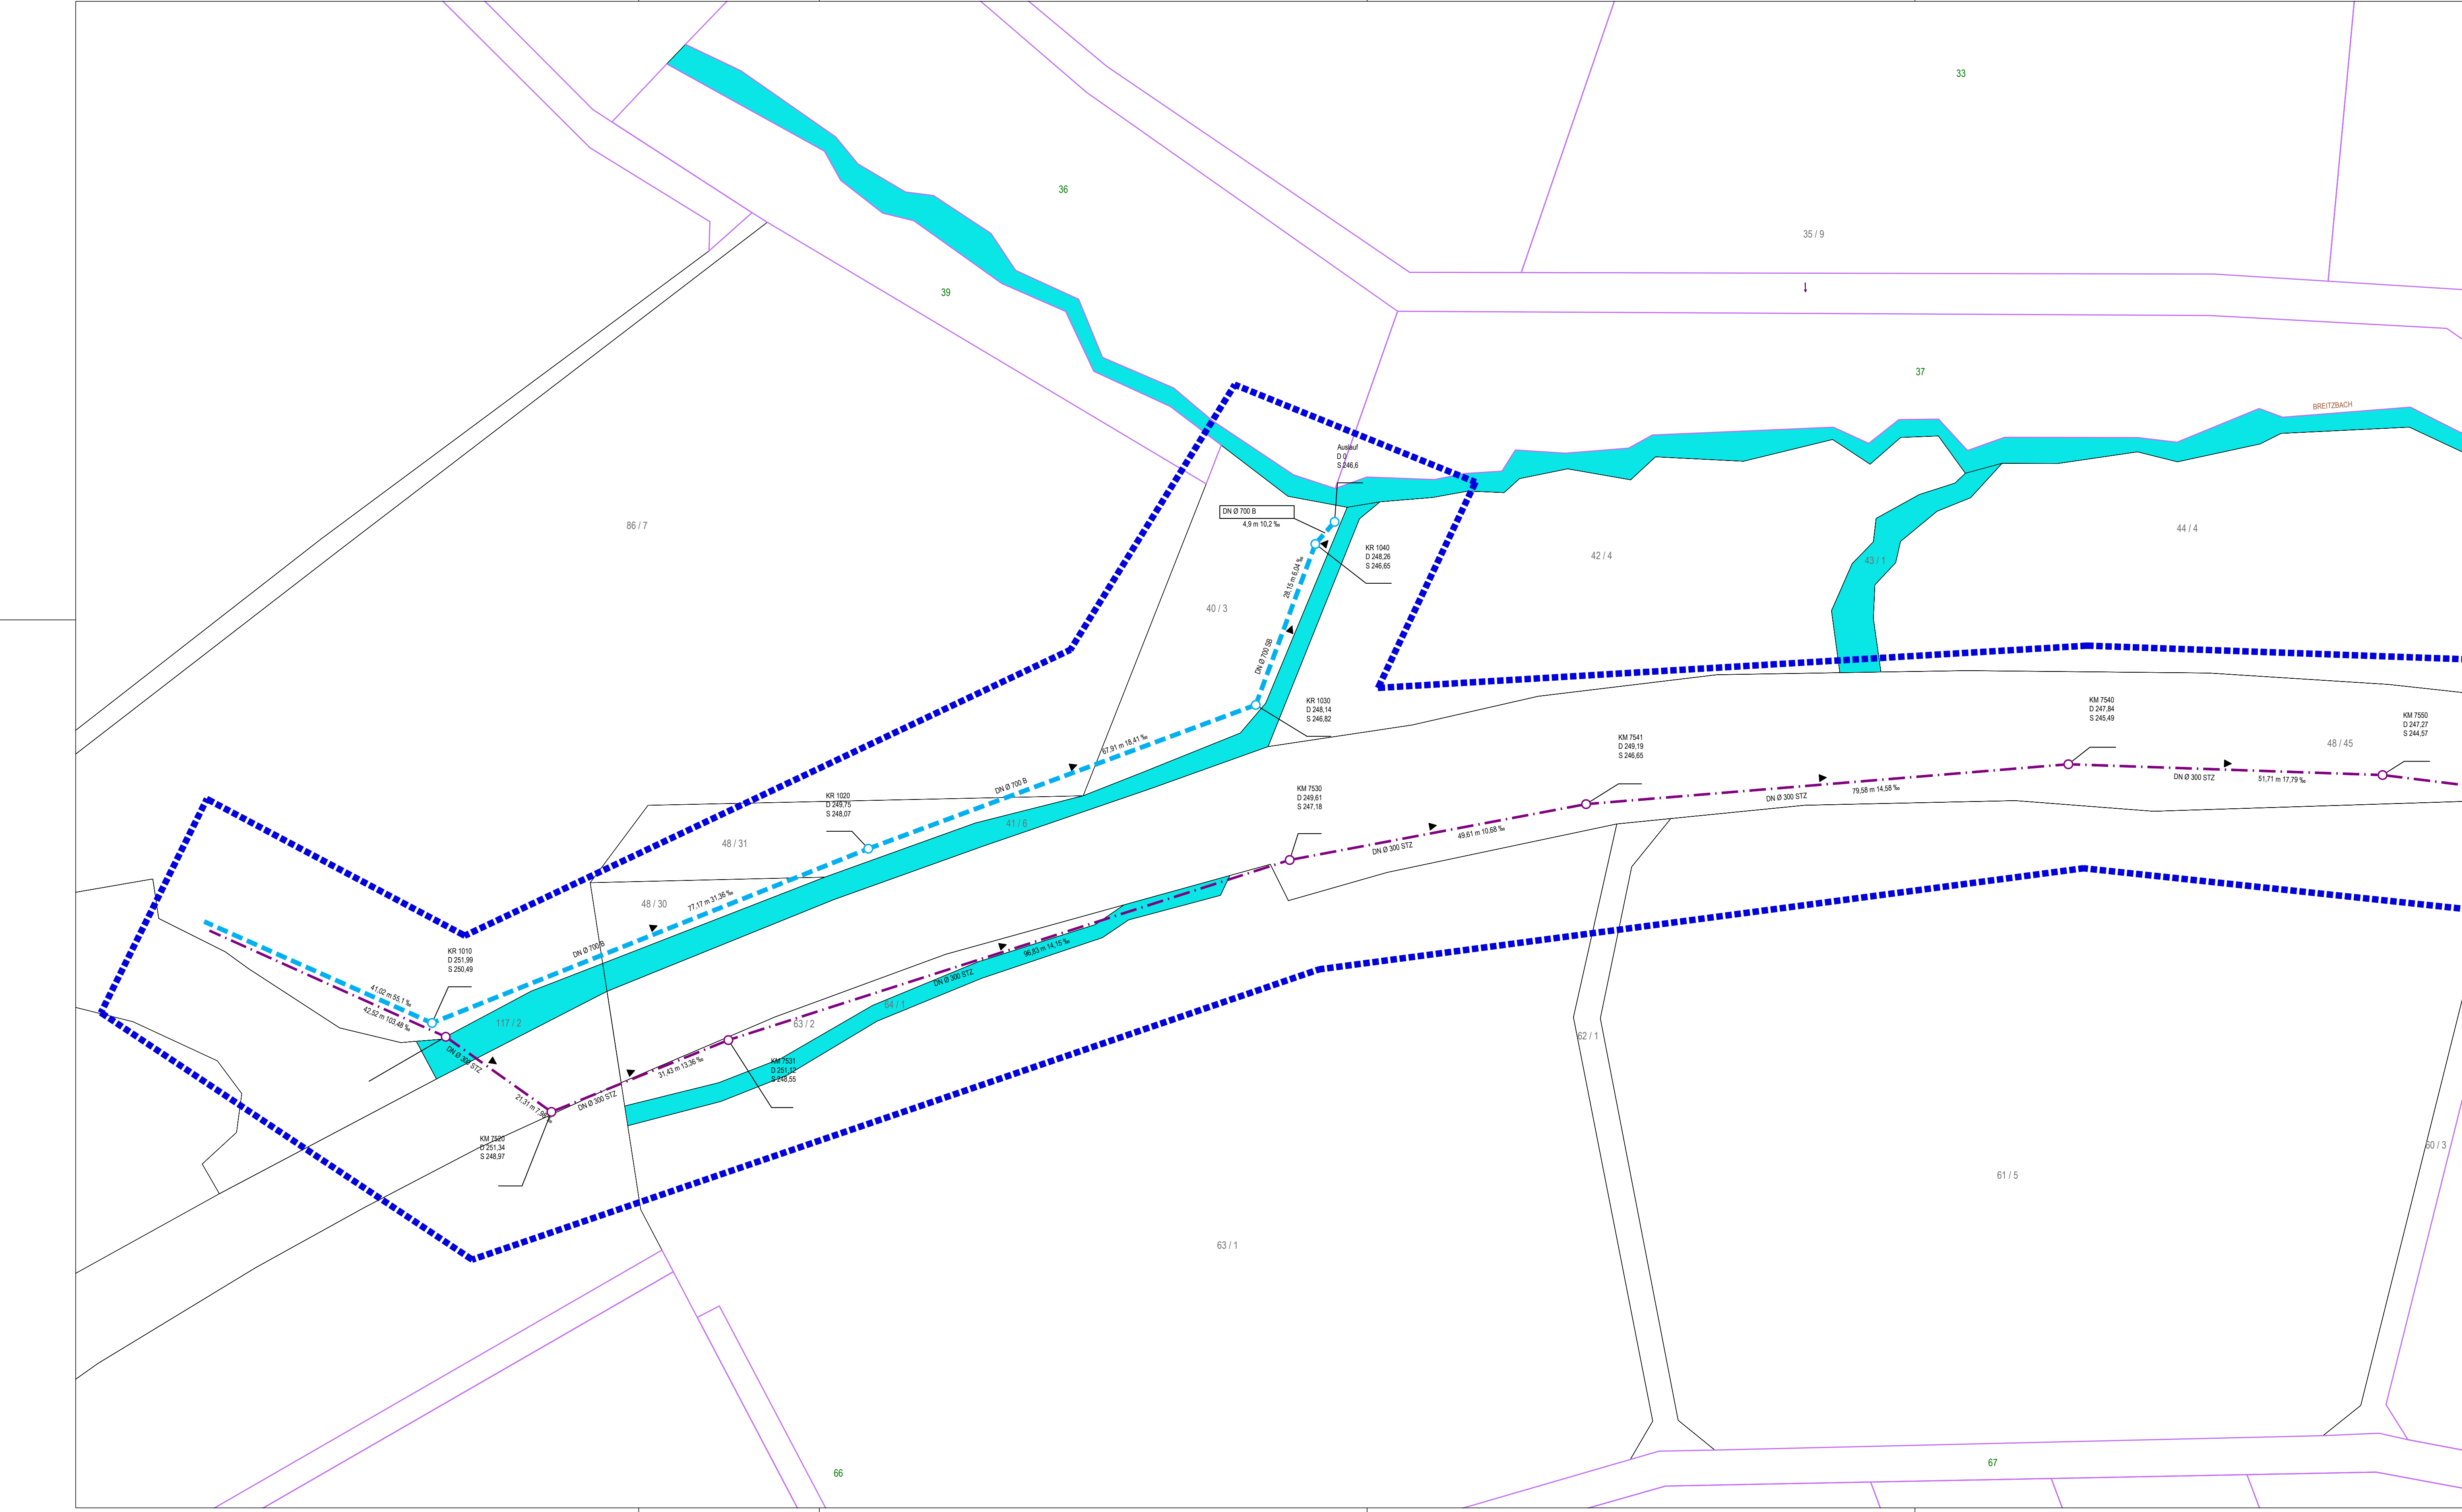

Mischwasserkanal

Regenwasserkanal

Schmutzwasserkanal

03511004

D 346.22
S 343.59

Schachtbezeichnung

DN Ø 300 B
40.94 m 76.7 ‰



Haltungsdaten mit Angaben
Dimension, Material, Länge, Gefälle

Fließrichtung

Schacht

Grabenein/-auslauf

TV-Befahrungsgebiet 2026

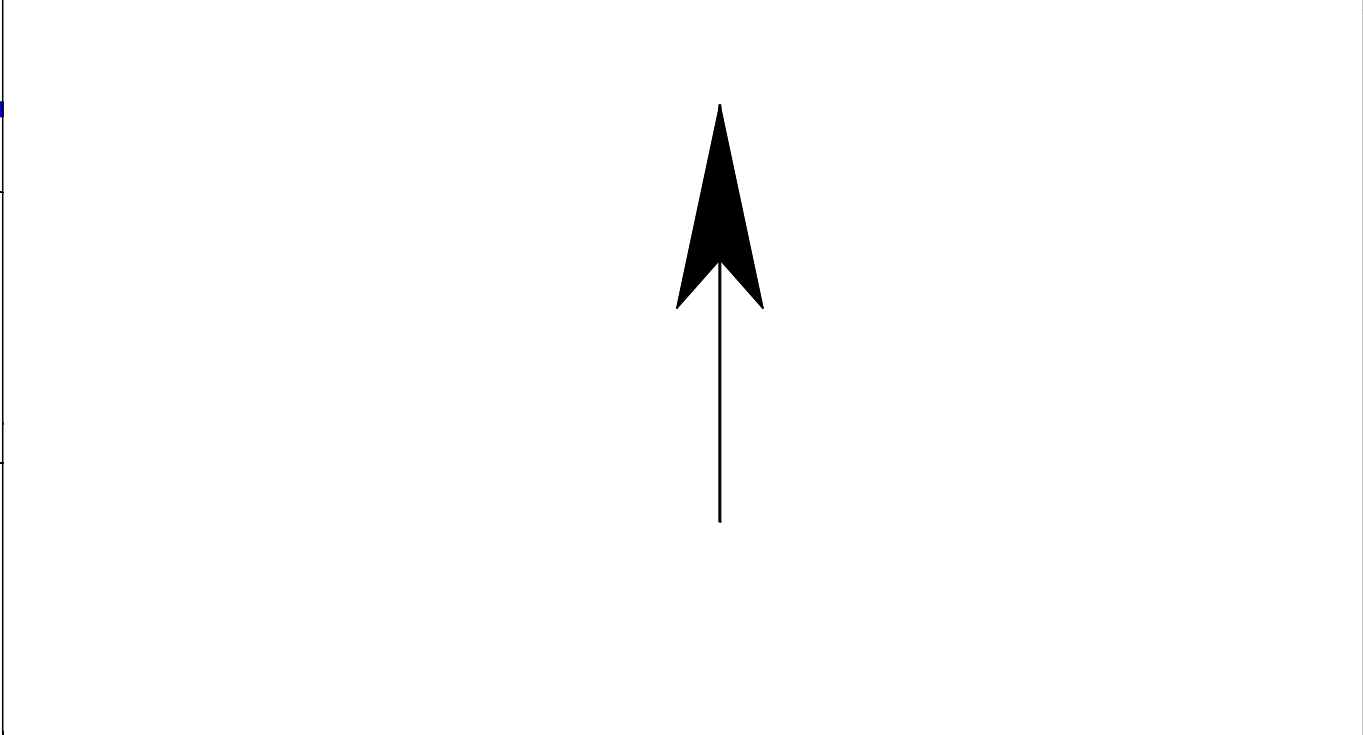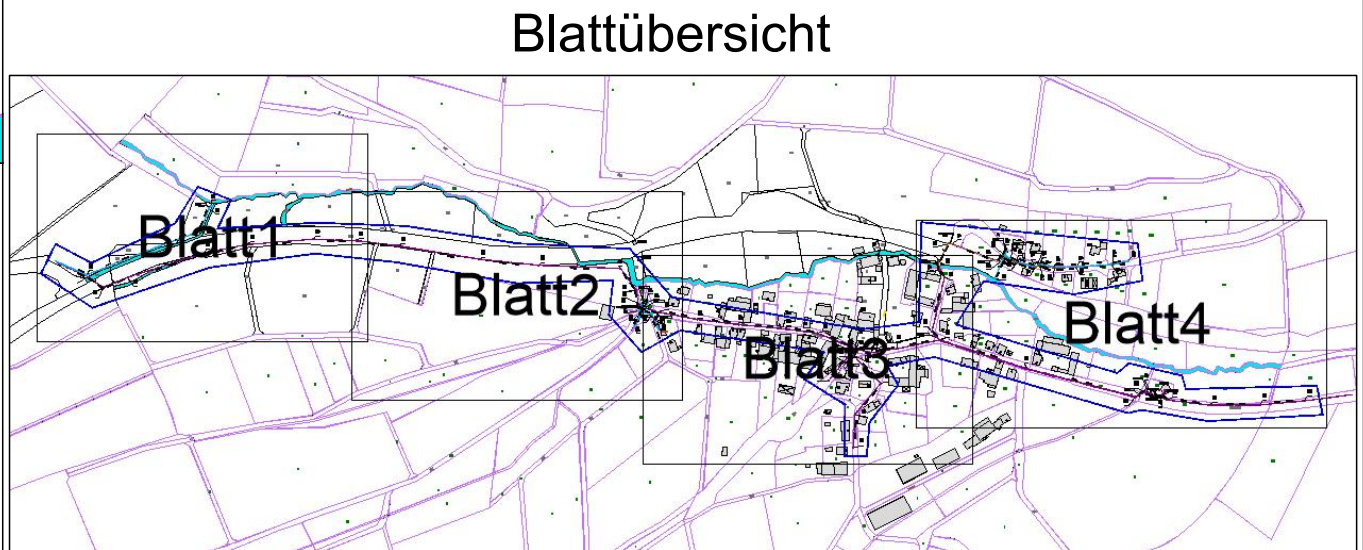

EAM Netz

Ein Unternehmen der E.ON Gruppe

EAM Netz GmbH

Monteverdistraße 2

34131 Kassel

Begleitung EKVO Kampagne 2026 bis 2027

Gemeinde Herleshausen Los 2

TV-Befahrungsplan OT Breitzbach

LageplanM.: 1:500

Anlage-Nr.:Blatt-Nr.: 1/4

Zeichnungs-Nr.: 65-114-1Projekt-Nr.: 5467.25

Lagebezug: UTM32Höhensystem: DHHN2016

Aufgestellt Eschwege den, 22.05.2026

Gezeichnet: Hössel

Geprüft: Draband

Der Bauherr:

R

Rother & Partner

Ingenieurgesellschaft mbH

Max-Wolter-Strasse 9

37269 Eschwege

Tel.: 05651 / 33955-0

Fax: 05651 / 33955-10

info@ing-rother-partner.de

www.ing-rother-partner.de

Index	Art der Änderung:	Gez.	Datum	Gepr.
a				
b				
c				
d				
e				
f				

K:\Acad\ACAD-DWG\65-Gemeinde Herleshausen\65-114-1.dwg

AutoCad