


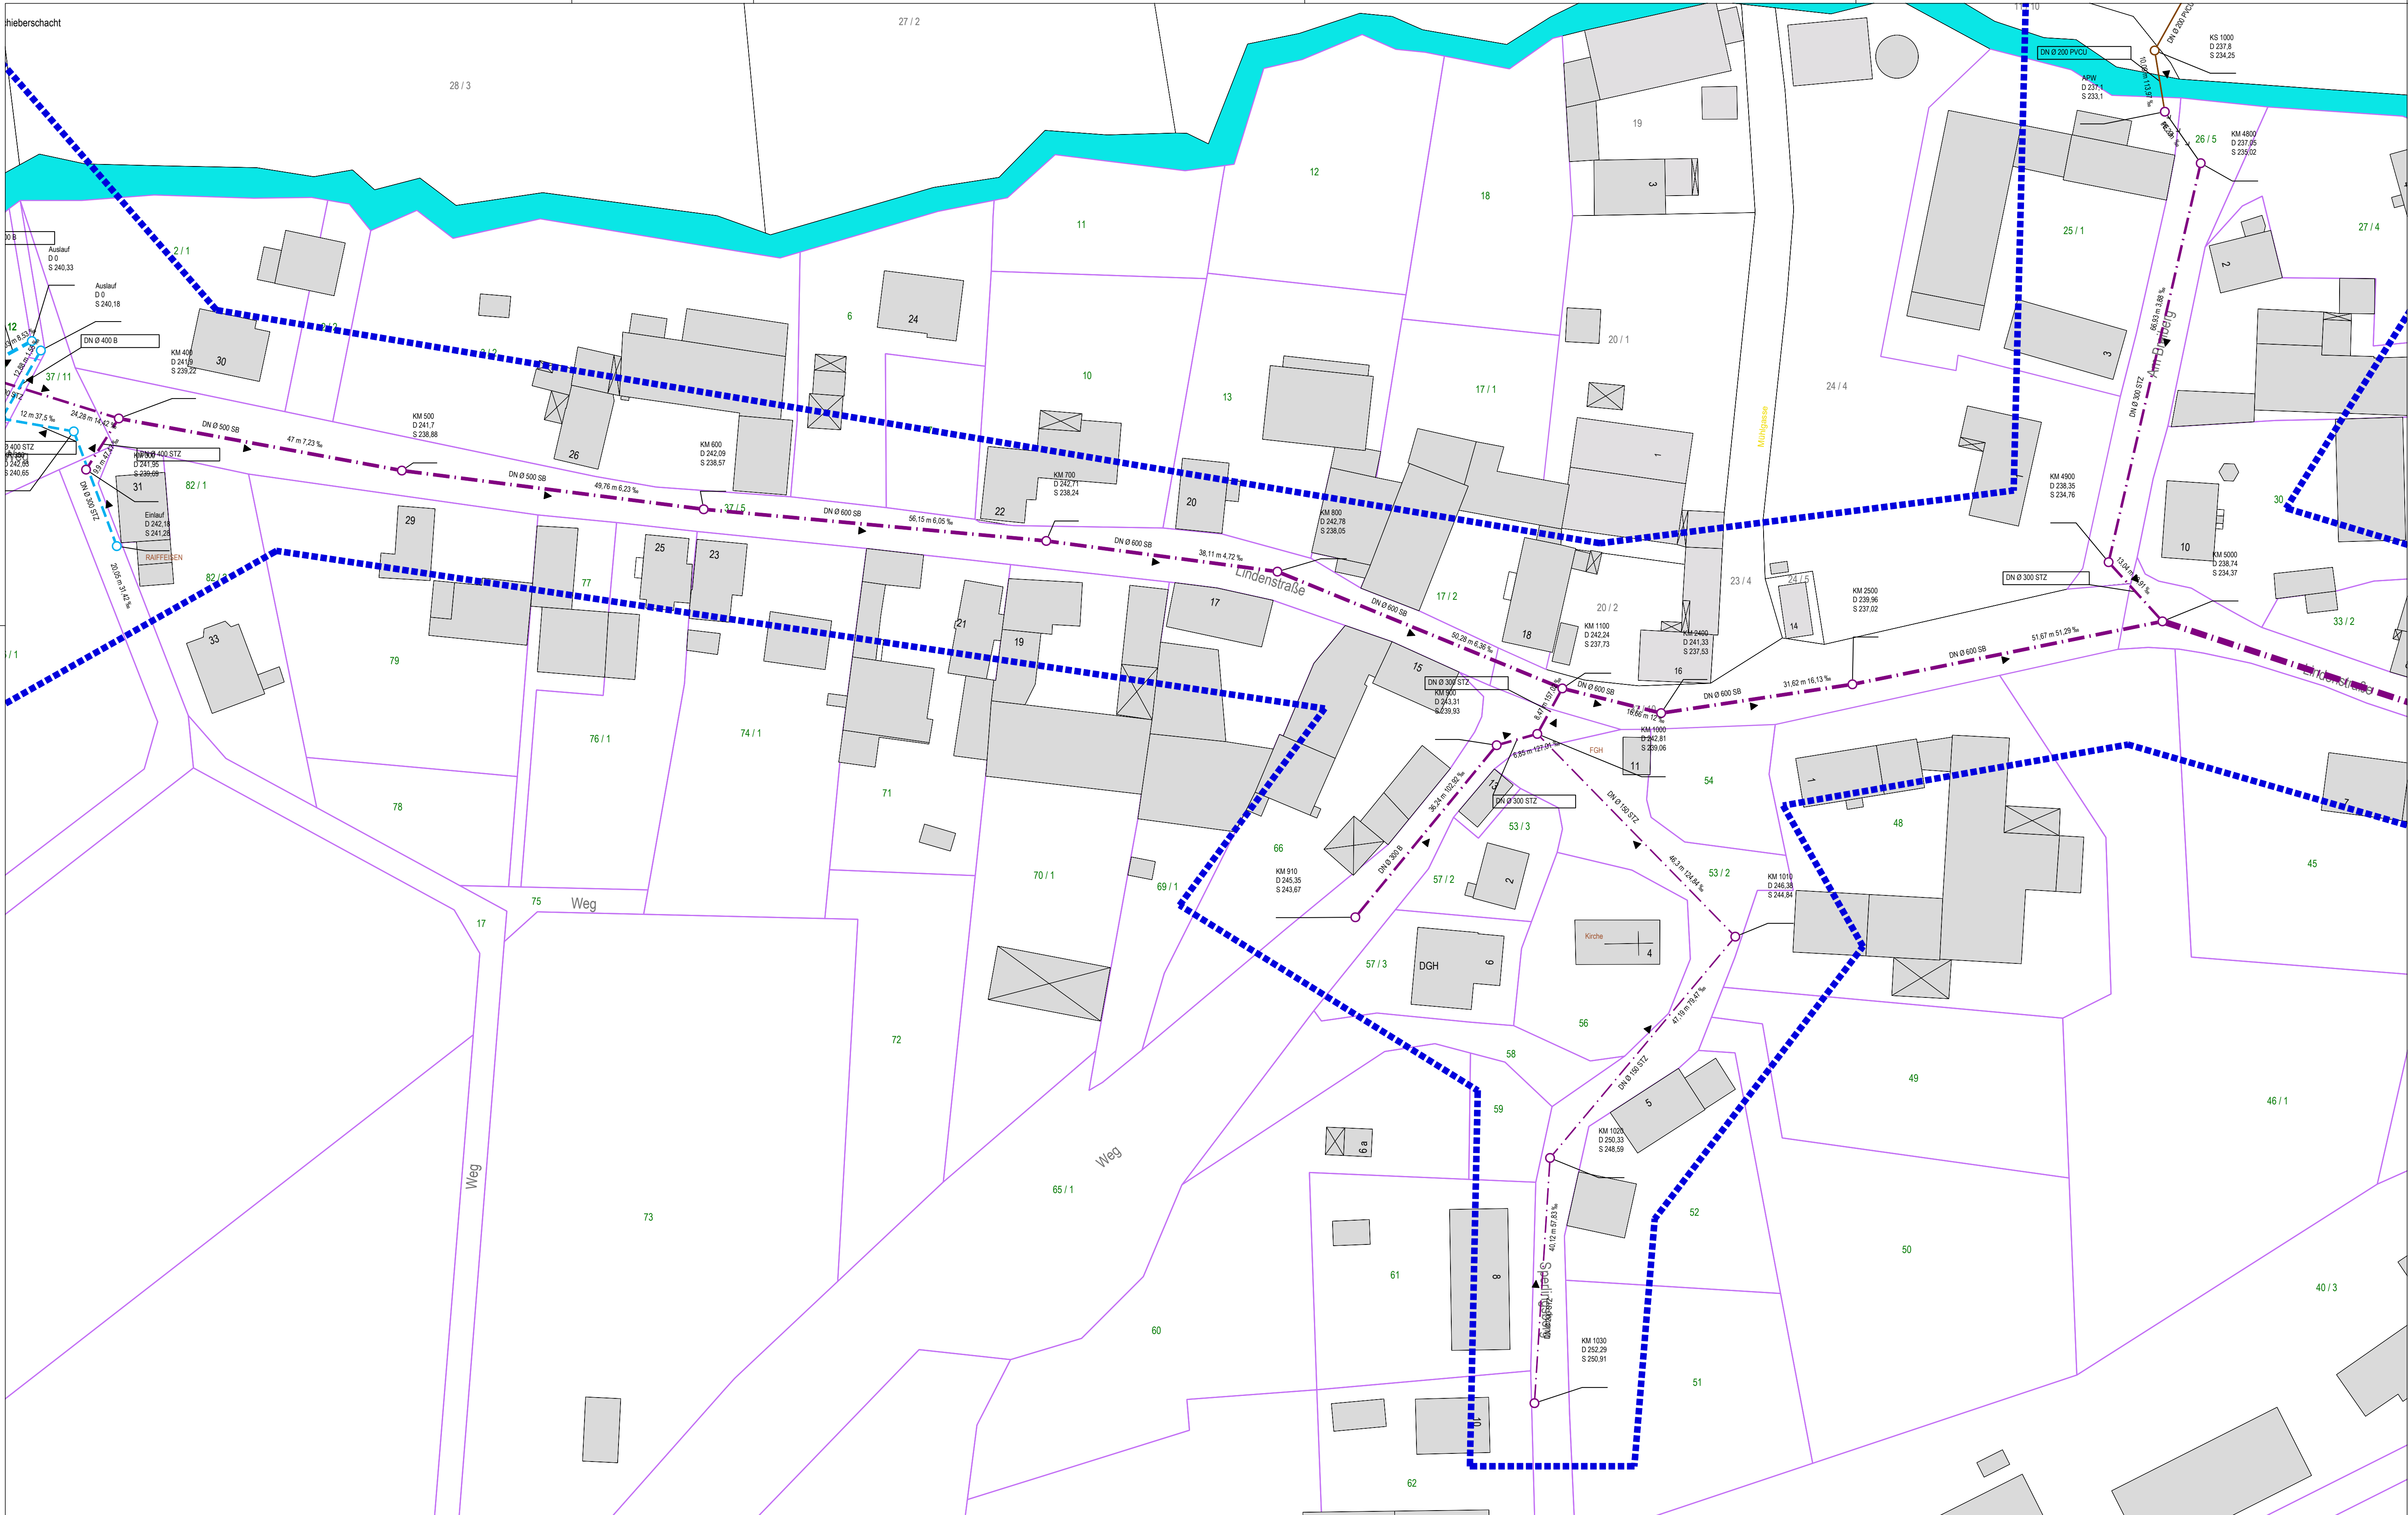

Legende

Mischwasserkanal

Regenwasserkanal

Schmutzwasserkanal

Schachtbezeichnung

03511004

D 346.22
S 343.59

DN Ø 300 B
40.94 m 76.7 ‰

Deckelhöhe
Sohlhöhe


Haltungsdaten mit Angaben
Dimension, Material, Länge, Gefälle

Fließrichtung

Schacht

Grabenein/-auslauf

TV-Befahrungsgebiet 2026

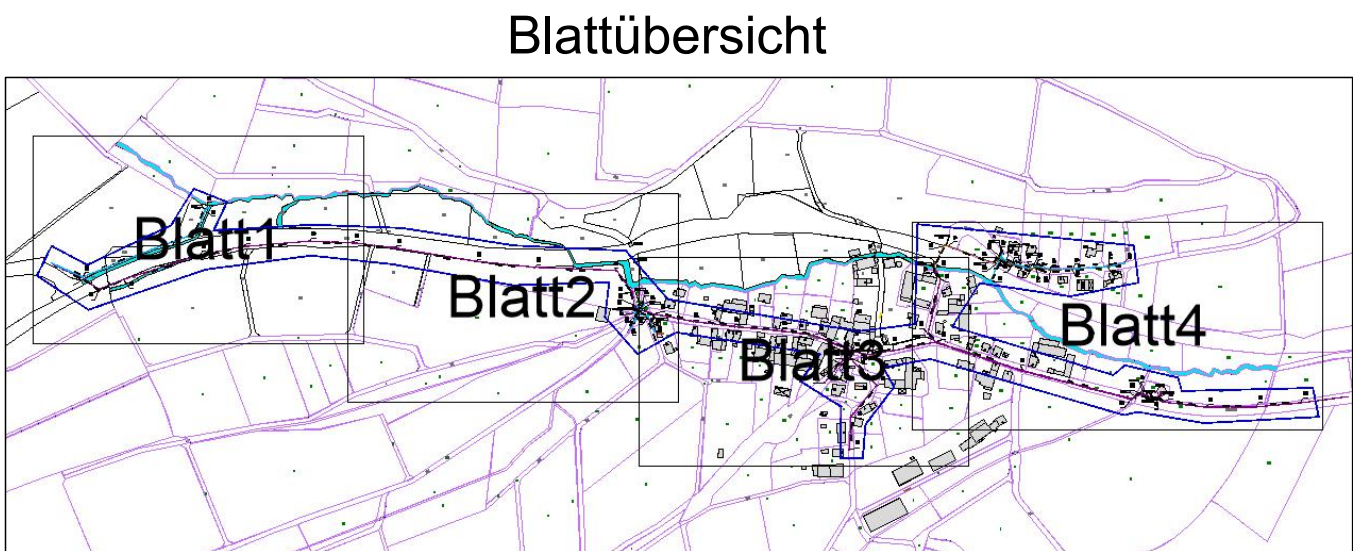

EAM Netz

Ein Unternehmen der E.ON Gruppe

EAM Netz GmbH
Monteverdistraße 2
34131 Kassel

Begleitung EKVO Kampagne 2026 bis 2027

Gemeinde Herleshausen Los 2

TV-Befahrungsplan OT Breitbach

Lageplan

Anlage-Nr.:

Zeichnungs-Nr.:

Lagebezug:

Aufgestellt: Eschwege den, 22.05.2026

Gezeichnet: Hössel

Geprüft: Draband

M.: 1:500

Blatt-Nr.: 3/4

Projekt-Nr.: 5467.25

Höhensystem: DHHN2016

Der Bauherr:

Index

Art der Änderung:

Gez.

Datum

Gepr.

a

b

c

d

e

f

R

Rother & Partner

Ingenieurgesellschaft mbH

Max-Weilm-Strasse 9

37269 Eschwege

Tele: 05651/33955-0

Fax: 05651/33955-10

info@ing-rother-partner.de

www.ing-rother-partner.de

K:\Acad\ACAD-DWG\65-Gemeinde Herleshausen\65-114-1.dwg

AutoCad