


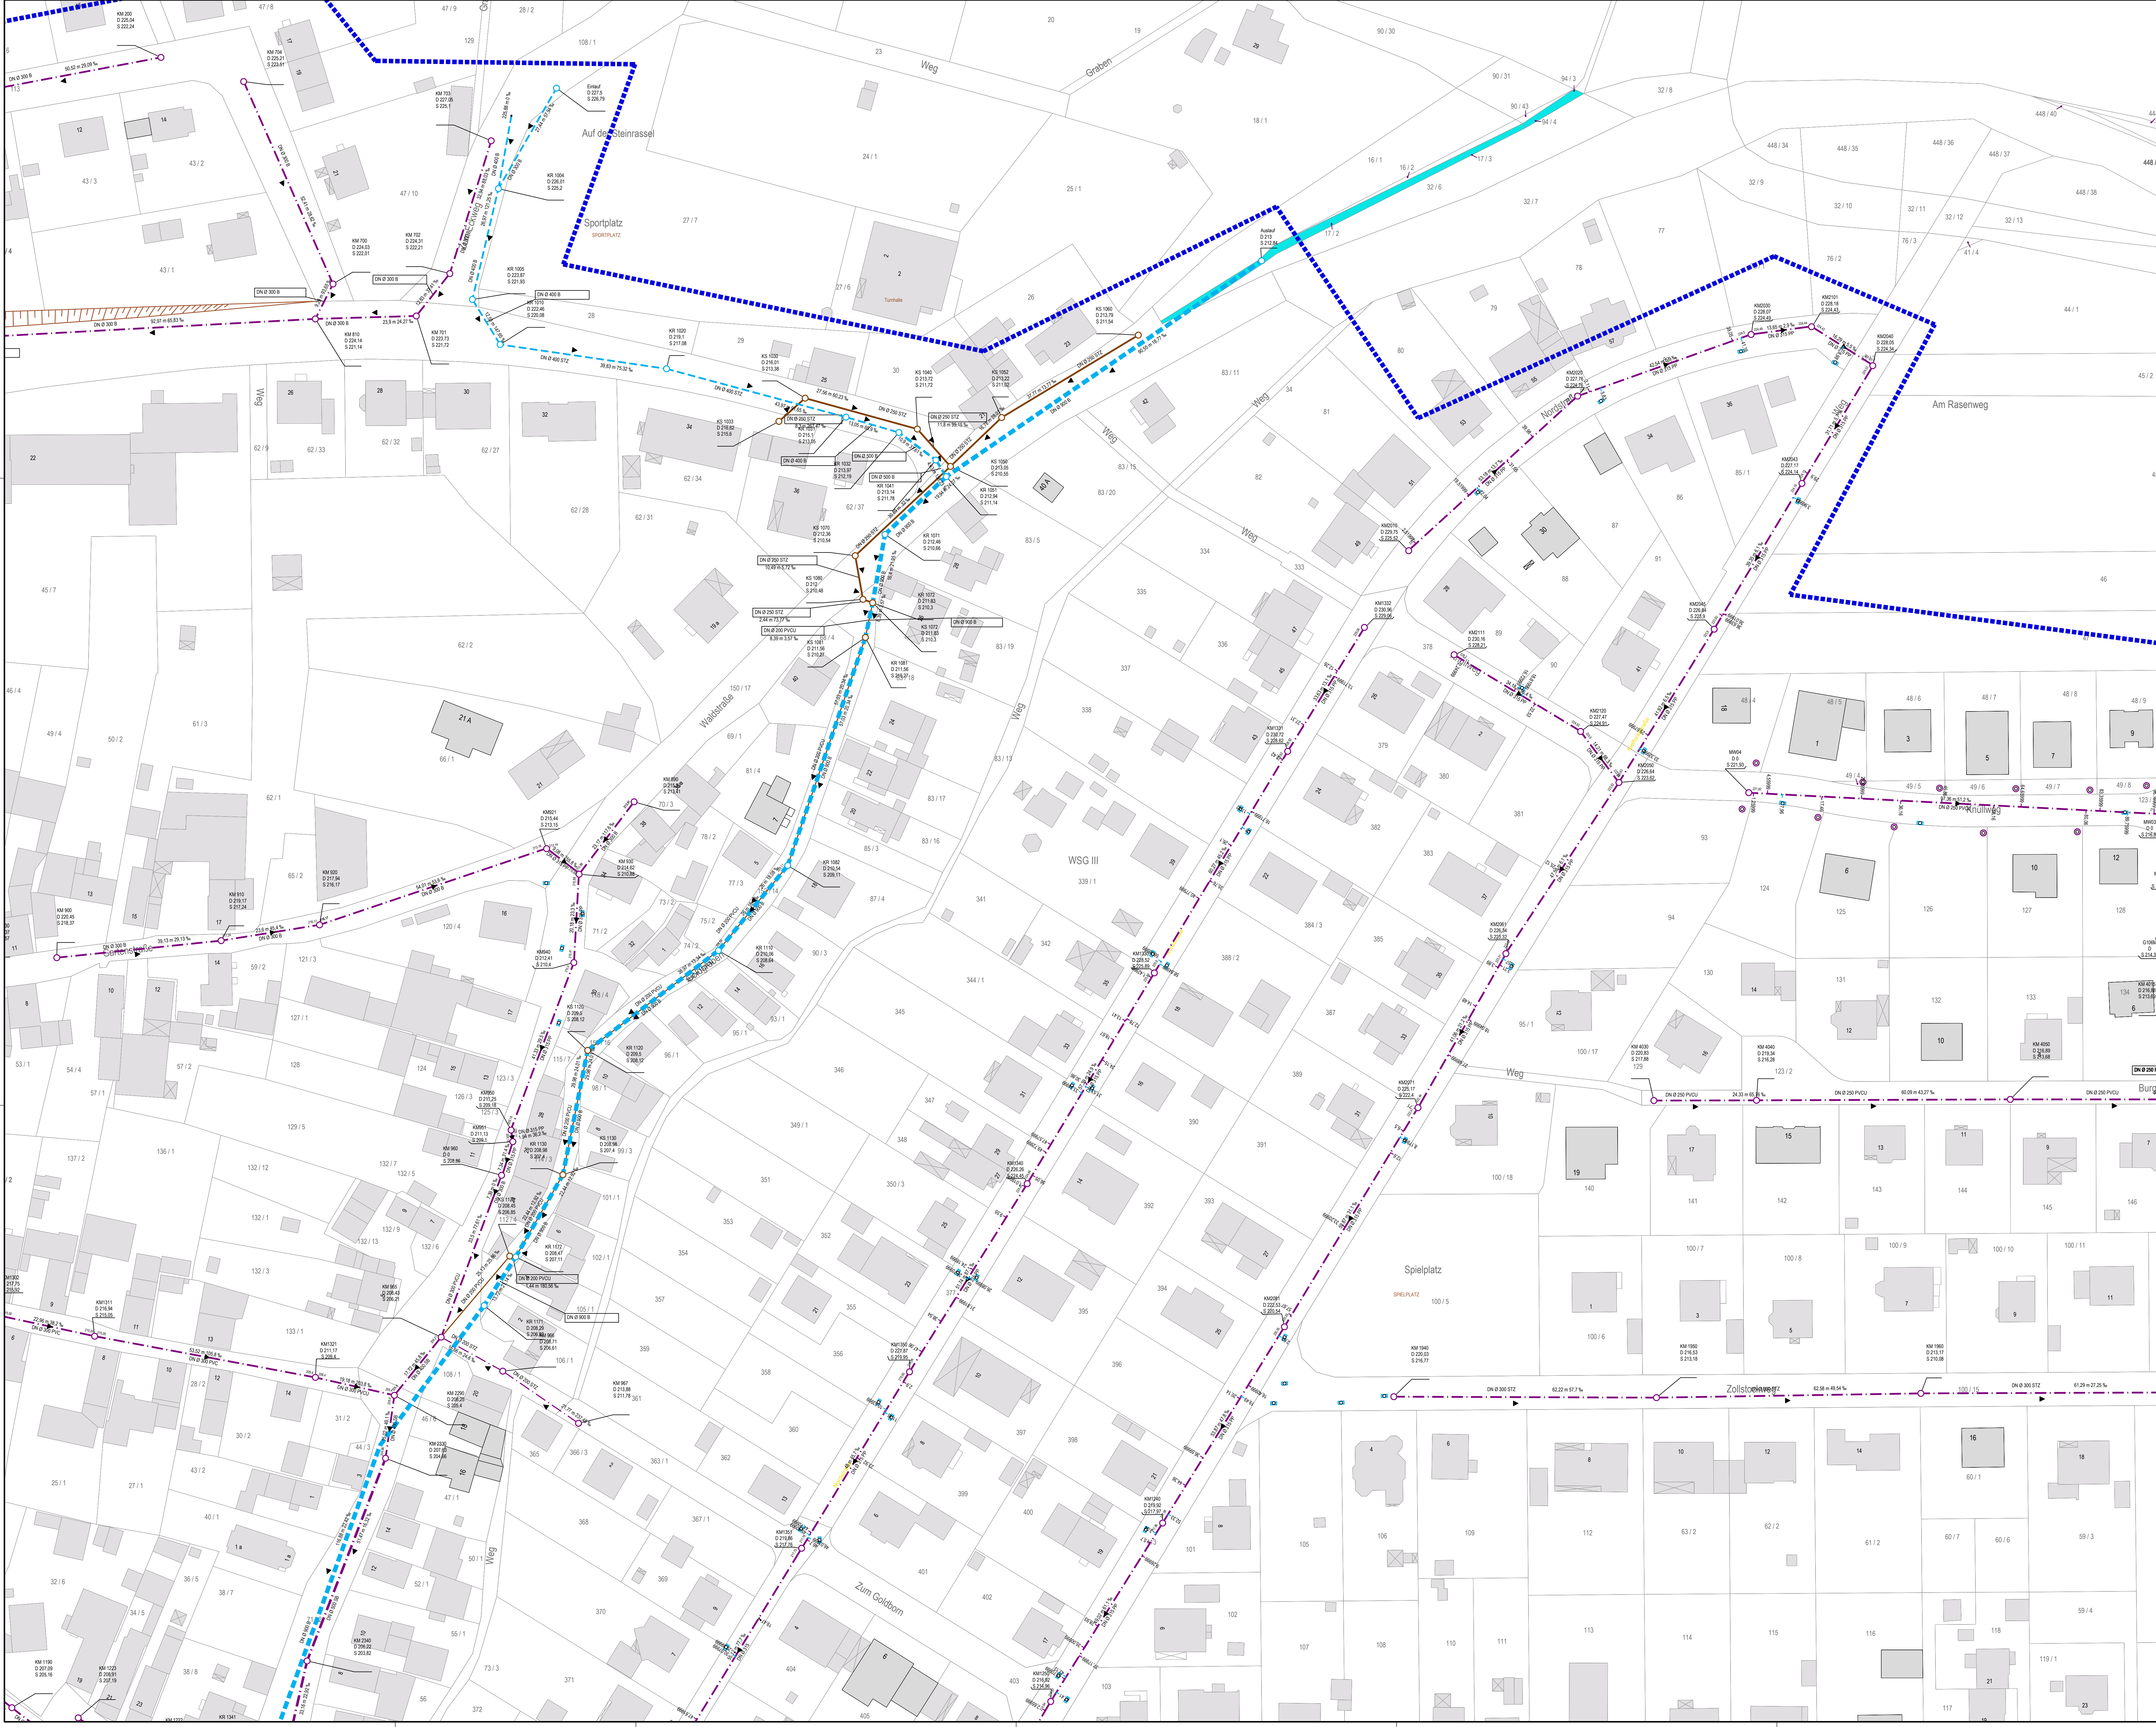

Mischwasserkanal

Regenwasserkanal

Schmutzwasserkanal

03511004

D 346.32
S 343.59

DN 300 B
40.94 m 76.7 ‰

Schachtbezeichnung

Deckelhöhe

Sohlhöhe



Haltungsdaten mit Angaben
Dimension, Material, Länge, Gefälle

Fließrichtung

Schacht

Grabenein-/auslauf

TV-Befahrungsgebiet 2026

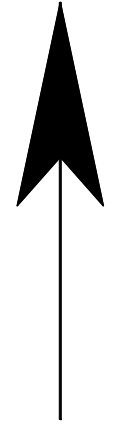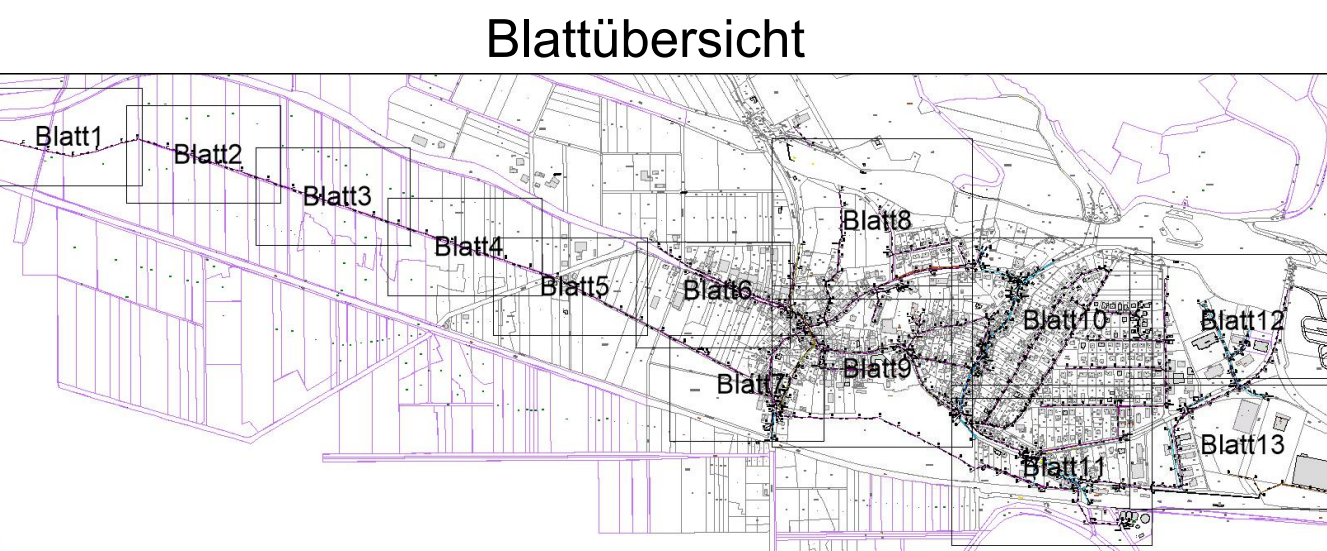

EAM Netz GmbH

Monteverdstraße 2

34131 Kassel

Begleitung EKVO Kampagne 2026 bis 2027

Gemeinde Herleshausen

Los 2

TV-Befahrungsplan OT Herleshausen

Lageplan

M.: 1:500

Anlage-Nr.:

Blatt-Nr.: 10/13

Zeichnungs-Nr.:

Projekt-Nr.: 5467.25

Lagebezug:

UTM32

Höhenystem:

DHHN2016

Aufgestellt Eschwege den. 22.09.2026

Geszeichnet: Hensel

Geprüft: Dröbend

Der Bauherr:

Röther & Partner

Technische Dienstleistungen

Monteverdstraße 9

34123 Eschwege

Tele. 05651 33995-0

Fax 05651 33995-10

E-Mail: info@roether-partner.de

www.roether-partner.de

K:\Acad\ACAD-DWG\15-Gemeinde Herleshausen (6.5-11.6-1.dwg)

AutoCad