

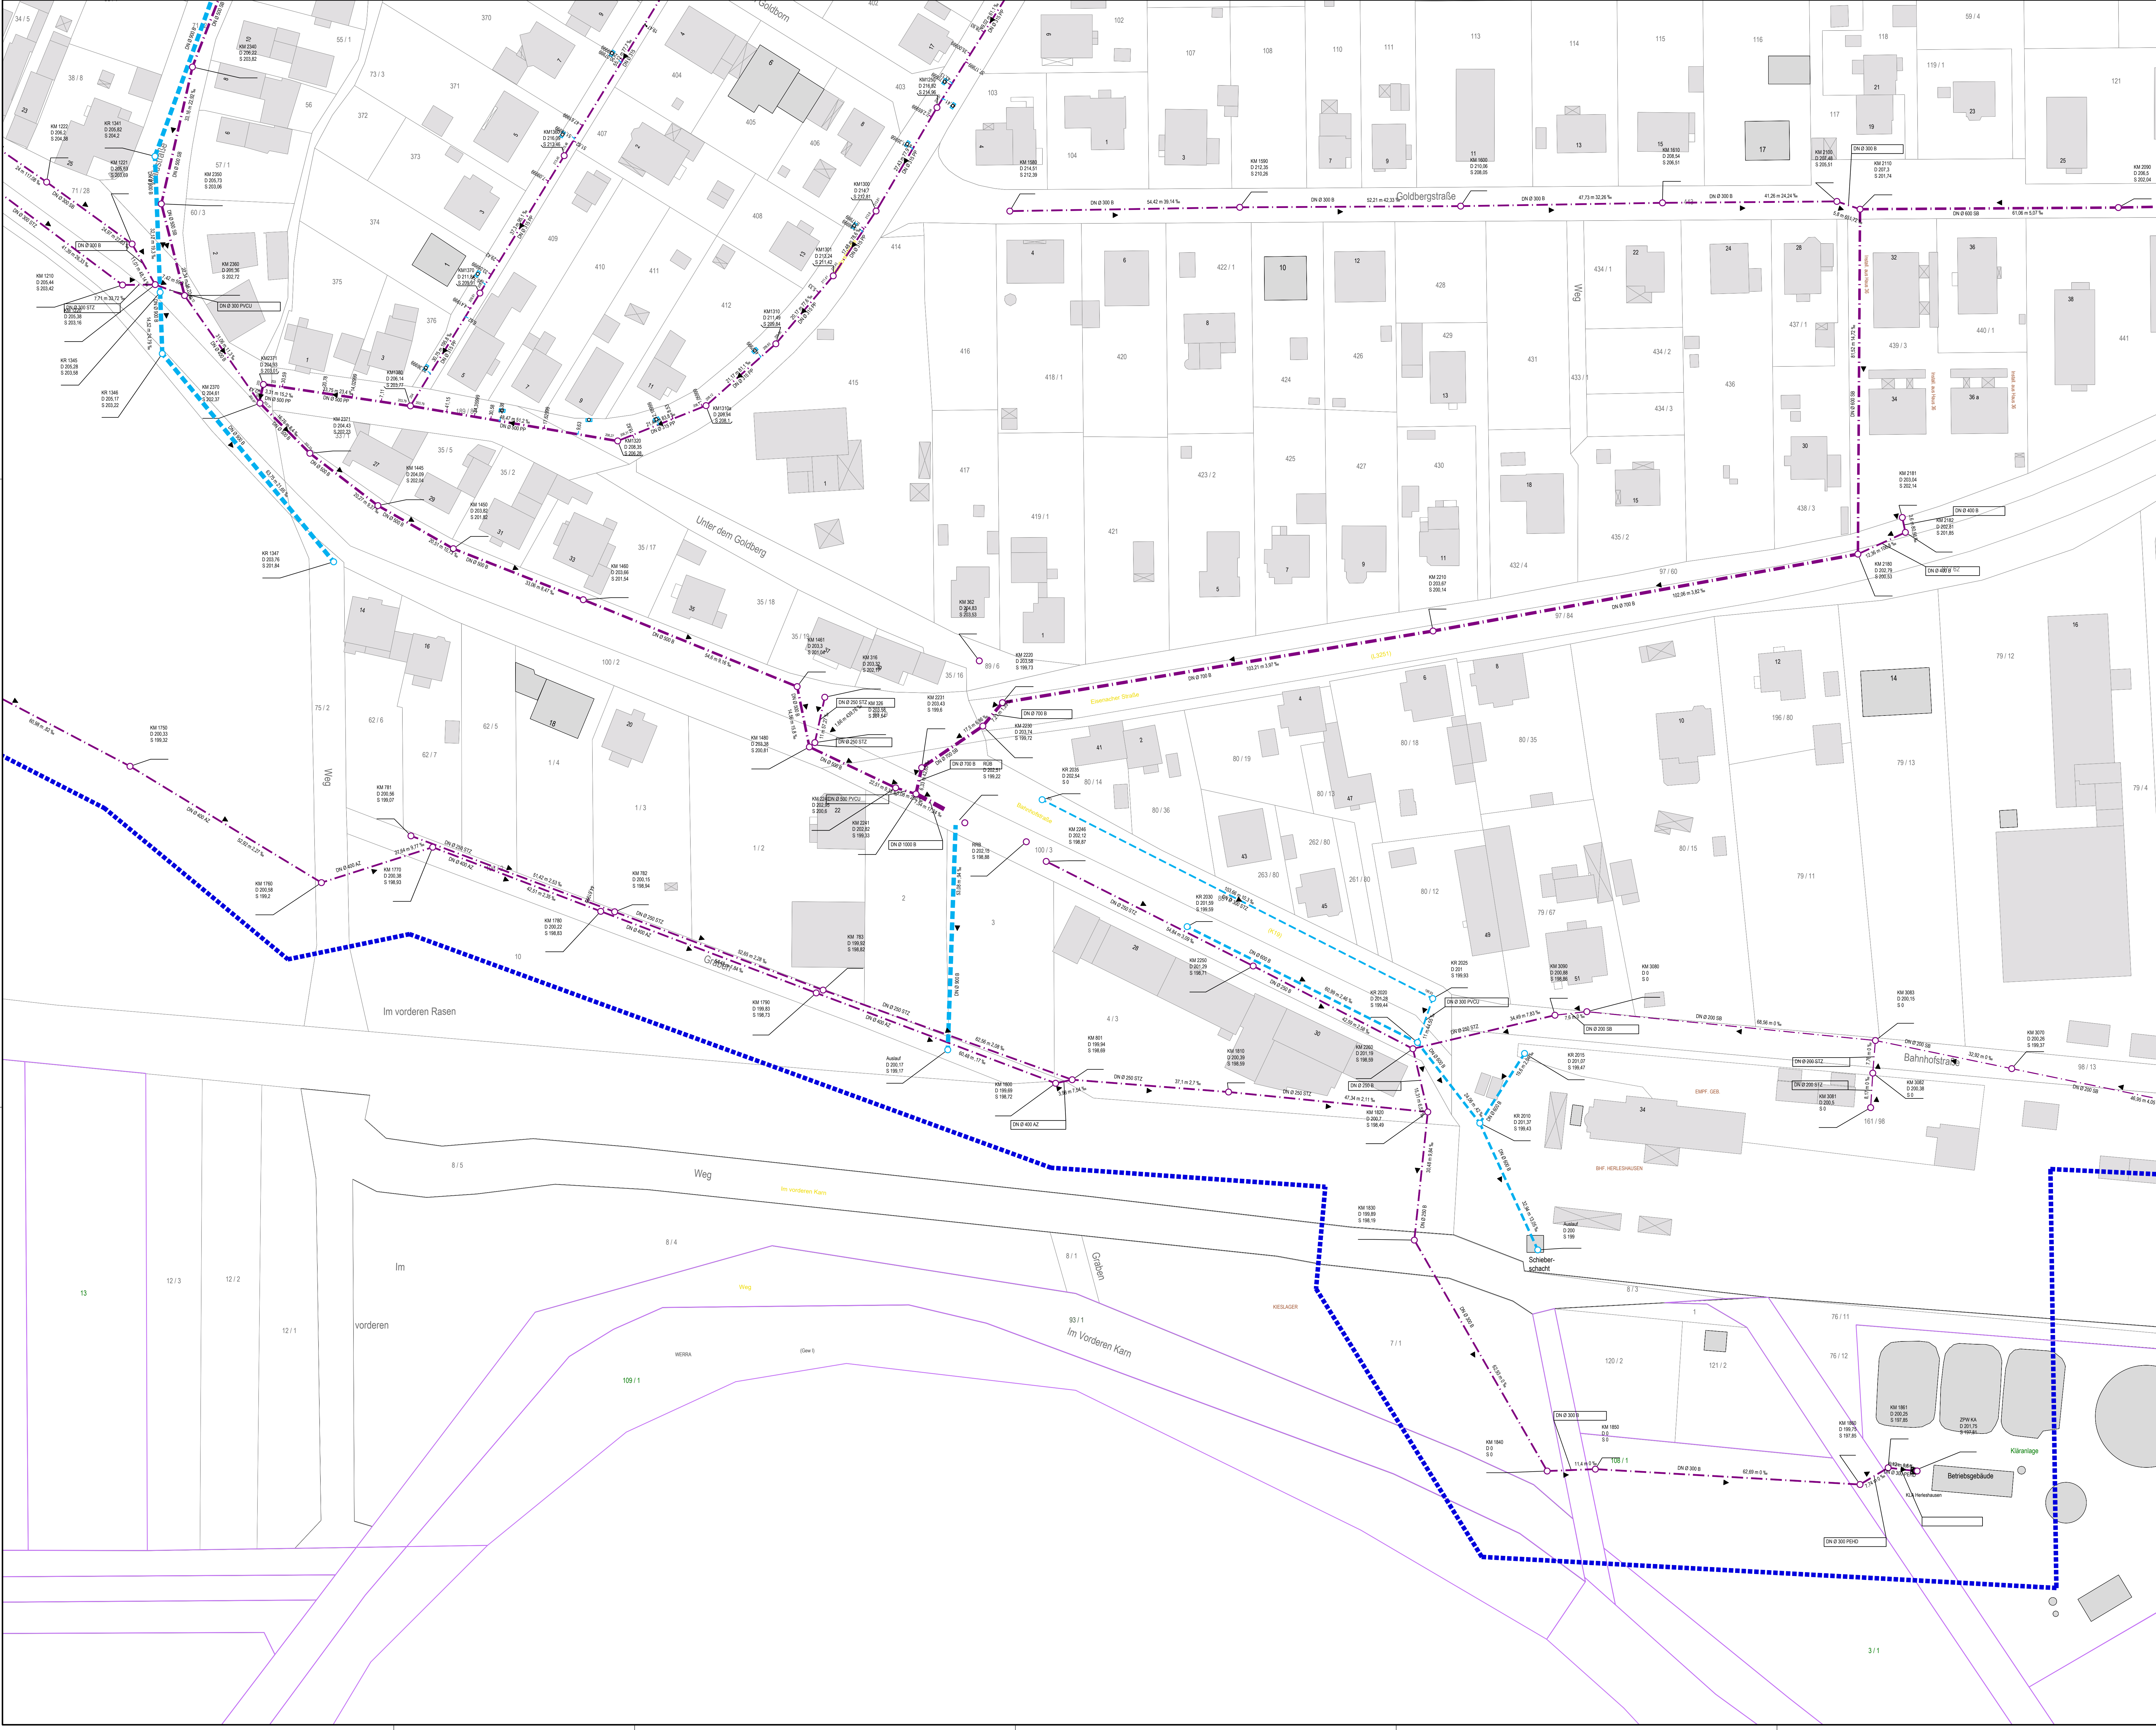


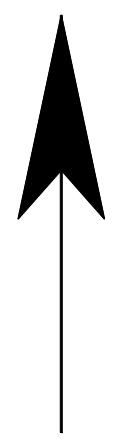

Legende

- Mischwasserkanal
- Regenwasserkanal
- Schmutzwasserkanal
- Schachtbezeichnung
- Deckenhöhe
- Sohlhöhe
- Haltungsdaten mit Angaben Dimension, Material, Länge, Gefälle
- Fließrichtung
- Schacht
- Graben/-auslauf
- TV-Befahrungsgebiet 2028

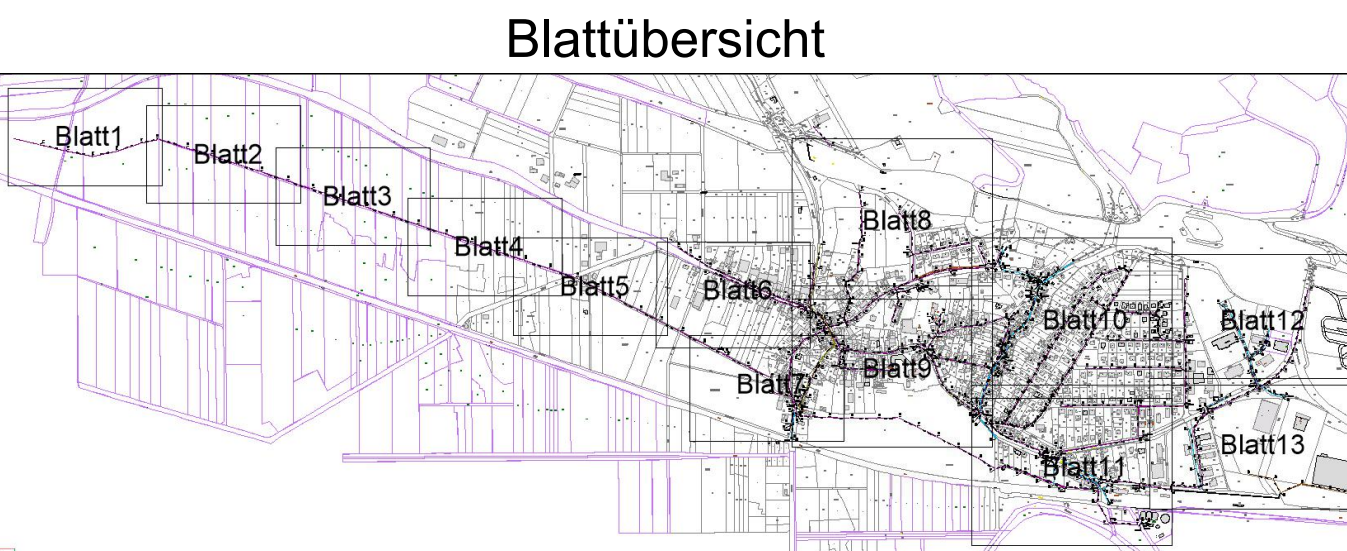

EAM Netz GmbH
Monteverdistraße 2
34131 Kassel

Begleitung EKVO Kampagne 2026 bis 2027
Gemeinde Herleshausen Los 2

TV-Befahrungsplan OT Herleshausen

Lageplan M.: 1:500
Anlage-Nr.: Blatt-Nr.: 11/13
Zeichnungs-Nr.: 65-116-1 Projekt-Nr.: 5467.25
Lagebezug: UTM32 Höhensystem: DHHN2016

Aufgestellt Eschwege den. 22.09.2026 Der Bauherr:
Gezeichnet: Hesel
Geprüft: Drabant

Röther & Partner
Ingenieurgesellschaft mbH
Monte-Witten-Straße 9
37269 Eschwege
Tel.: 05551 33955-0
Fax: 05551 33955-15
info@rother-partner.de
www.rother-partner.de

Index	Art der Änderung:	Gez.	Datum	Gepr.
a				
b				
c				
d				
e				
f				