


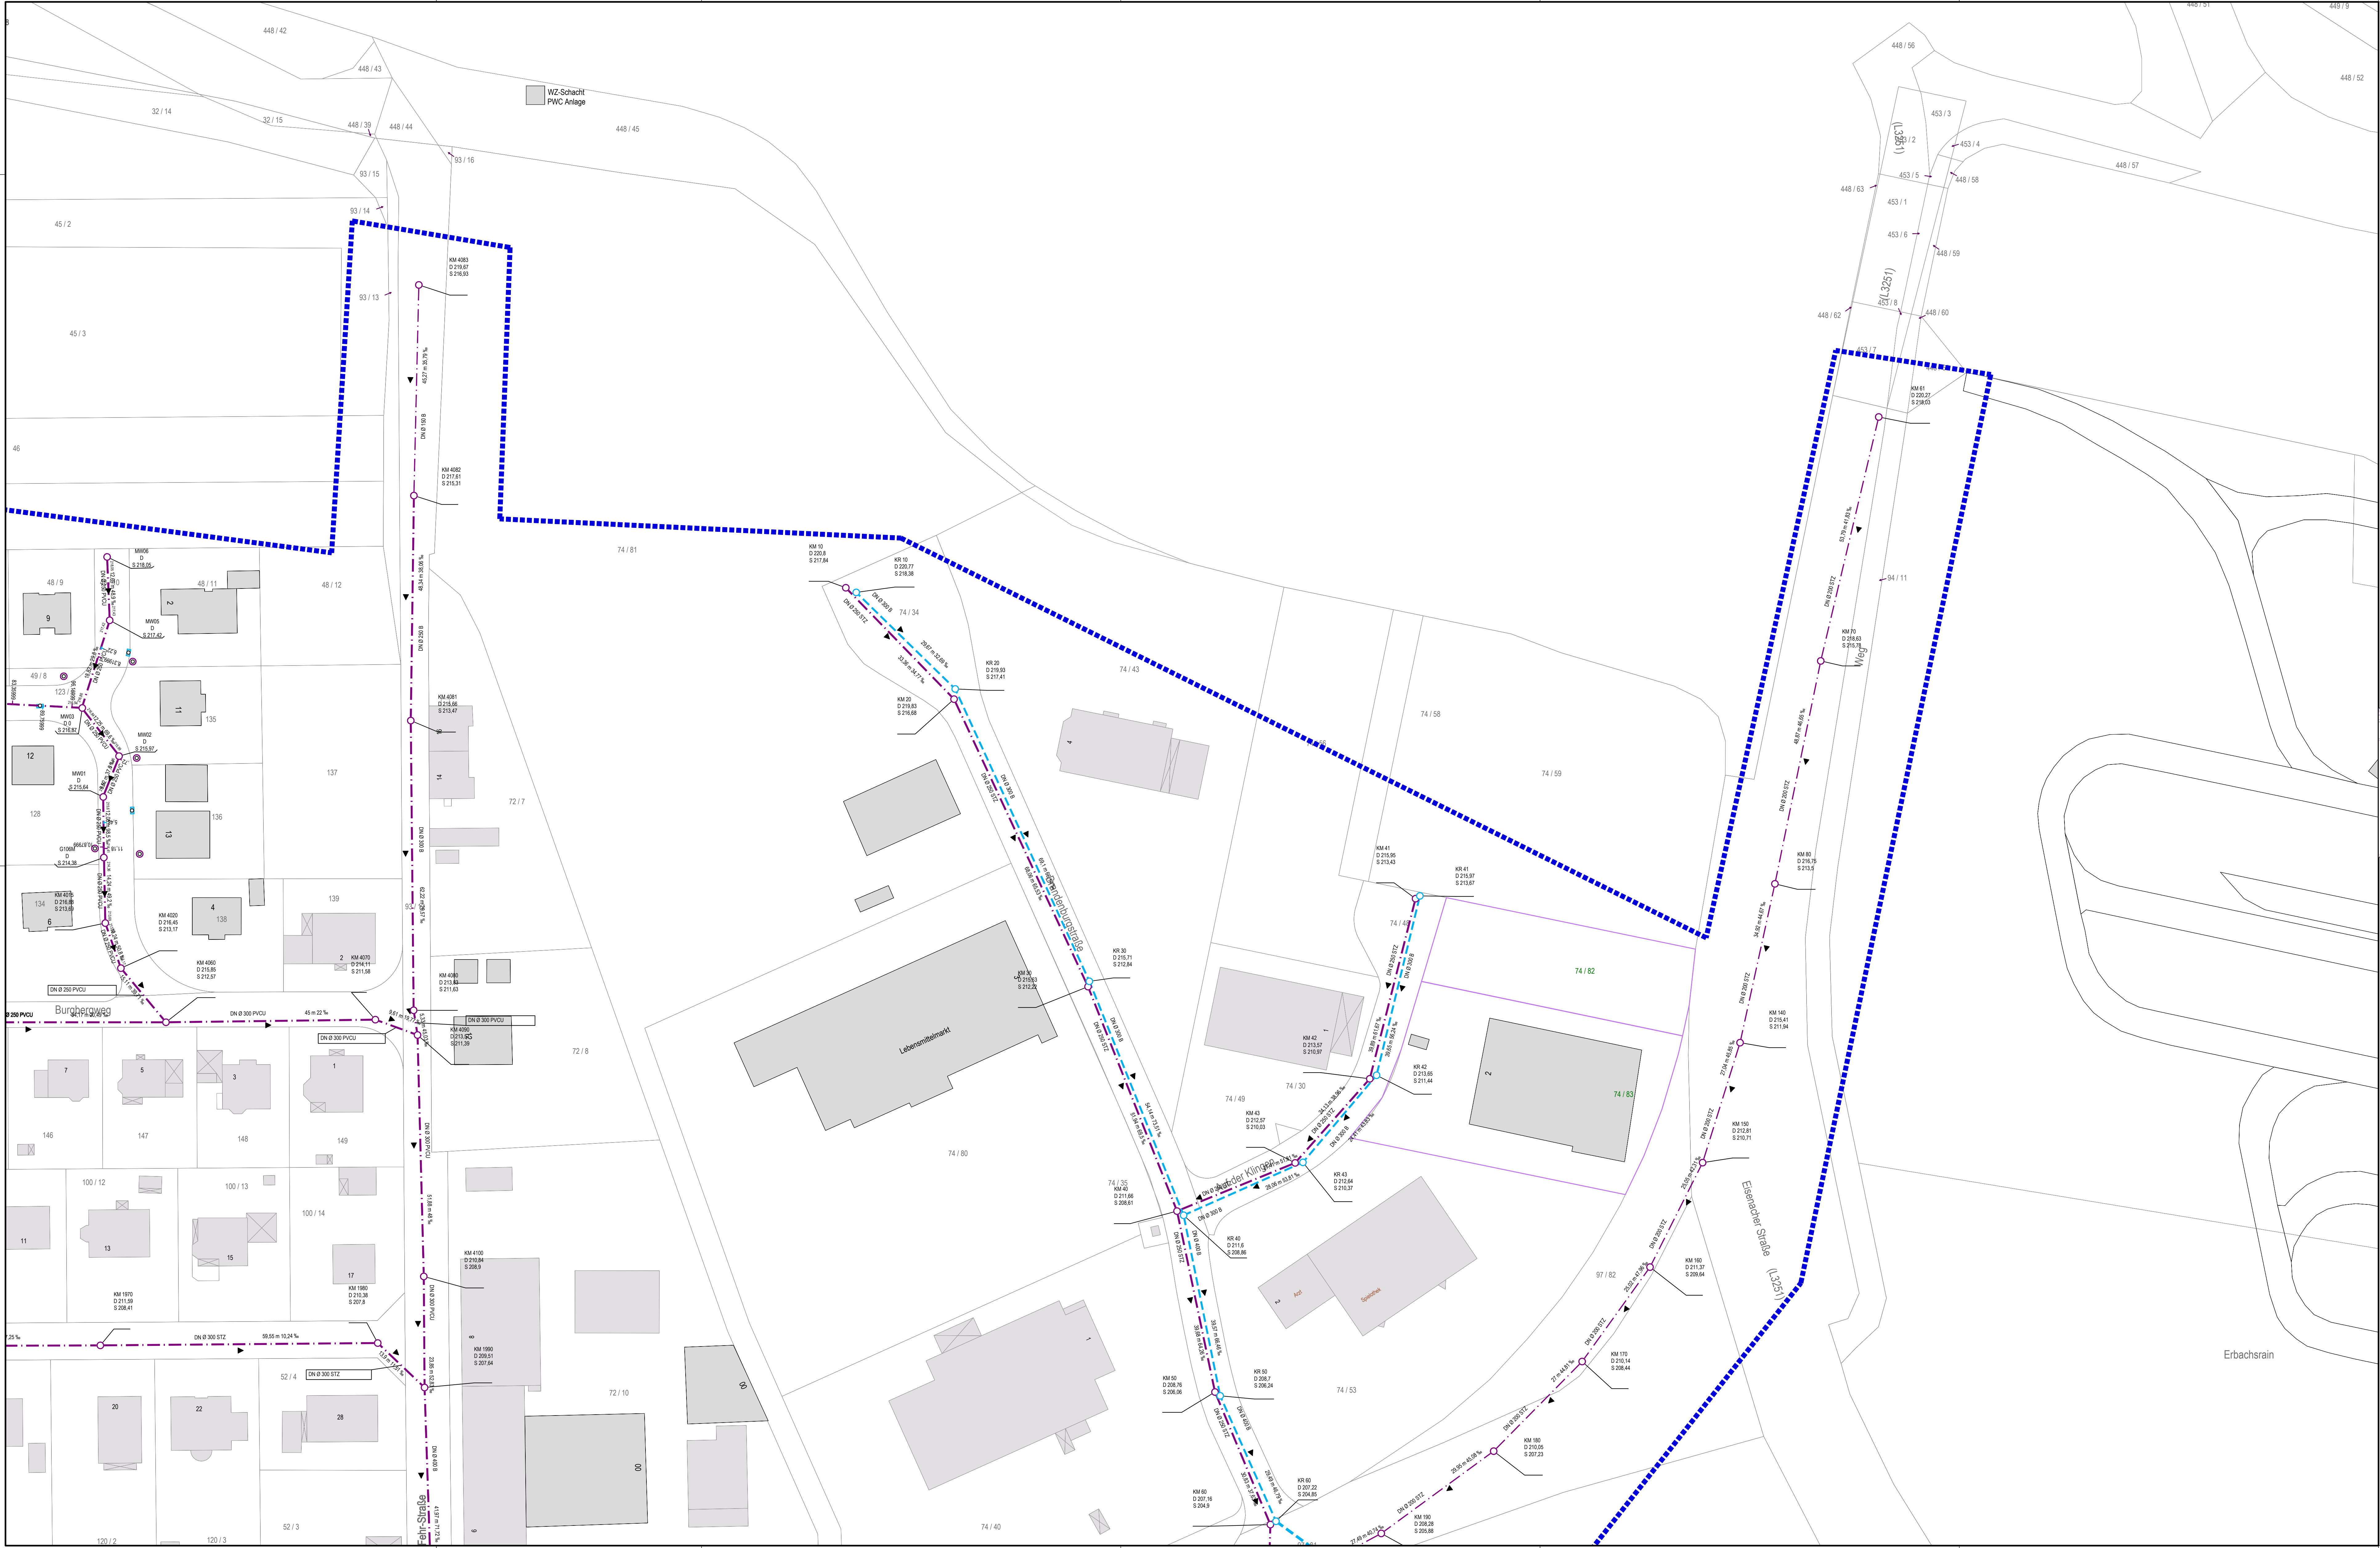

Legende

Mischwasserkanal

Regenwasserkanal

Schmutzwasserkanal

Schachtbezeichnung

03511004

D 346.22
S 343.59

DN Ø 300 B
40.94 m 76.7 ‰


Haltungsdaten mit Angaben
Dimension, Material, Länge, Gefälle

Fließrichtung

Schacht

Grabenein/-auslauf

TV-Befahrungsgebiet 2026

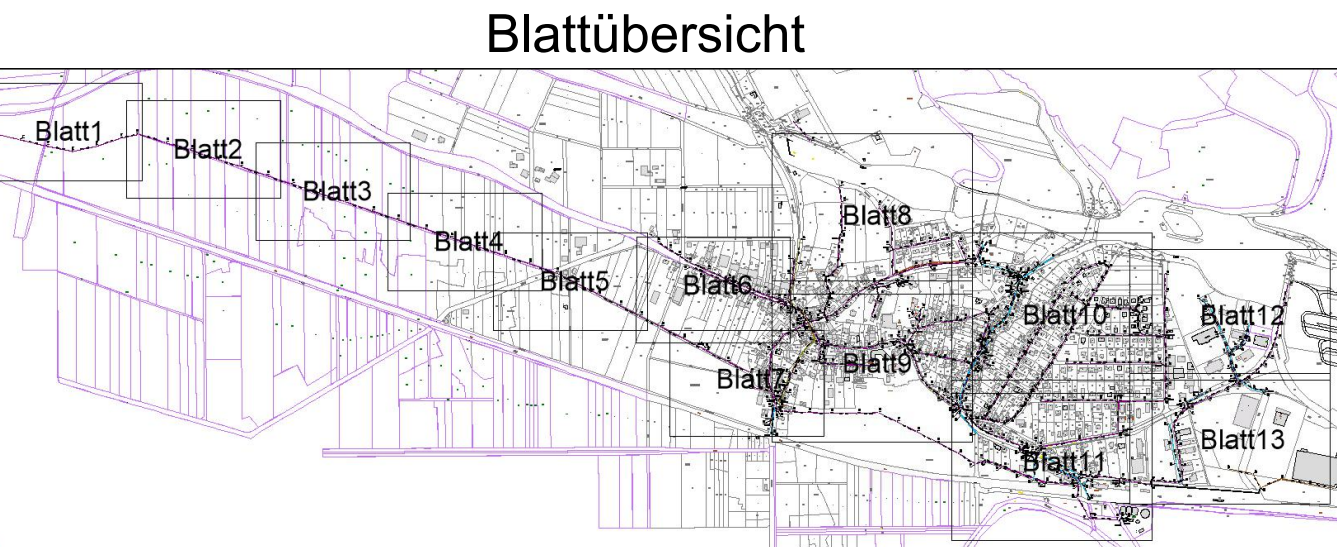

EAM Netz GmbH

Monteverdistrasse 2

34131 Kassel

Begleitung EKVO Kampagne 2026 bis 2027

Gemeinde Herleshausen Los 2

TV-Befahrungsplan OT Herleshausen

Lageplan

M.: 1:500

Anlage-Nr.:

Blatt-Nr.: 12/13

Zeichnungs-Nr.: 65-116-1

Projekt-Nr.: 5467.25

Lagebezug: UTM32

Höhensystem: DHHN2016

Aufgestellt: Eschwege den. 22.05.2026

Der Bauherr:

Gezeichnet: Hößel

Geprüft: Draband

Rother & Partner

Ingenieurgesellschaft mbH

Alte Dorfstrasse 10

37209 Eschwege

Tele: 05551133555-0

Fax: 05551133555-10

info@rother-partner.de

www.rother-partner.de

Index	Art der Änderung	Gez.	Datum	Gepr.
a				
b				
c				
d				
e				
f				

K:\Acad\ACAD-DWG\65-Gemeinde Herleshausen\65-116-1.dwg

AutoCad