



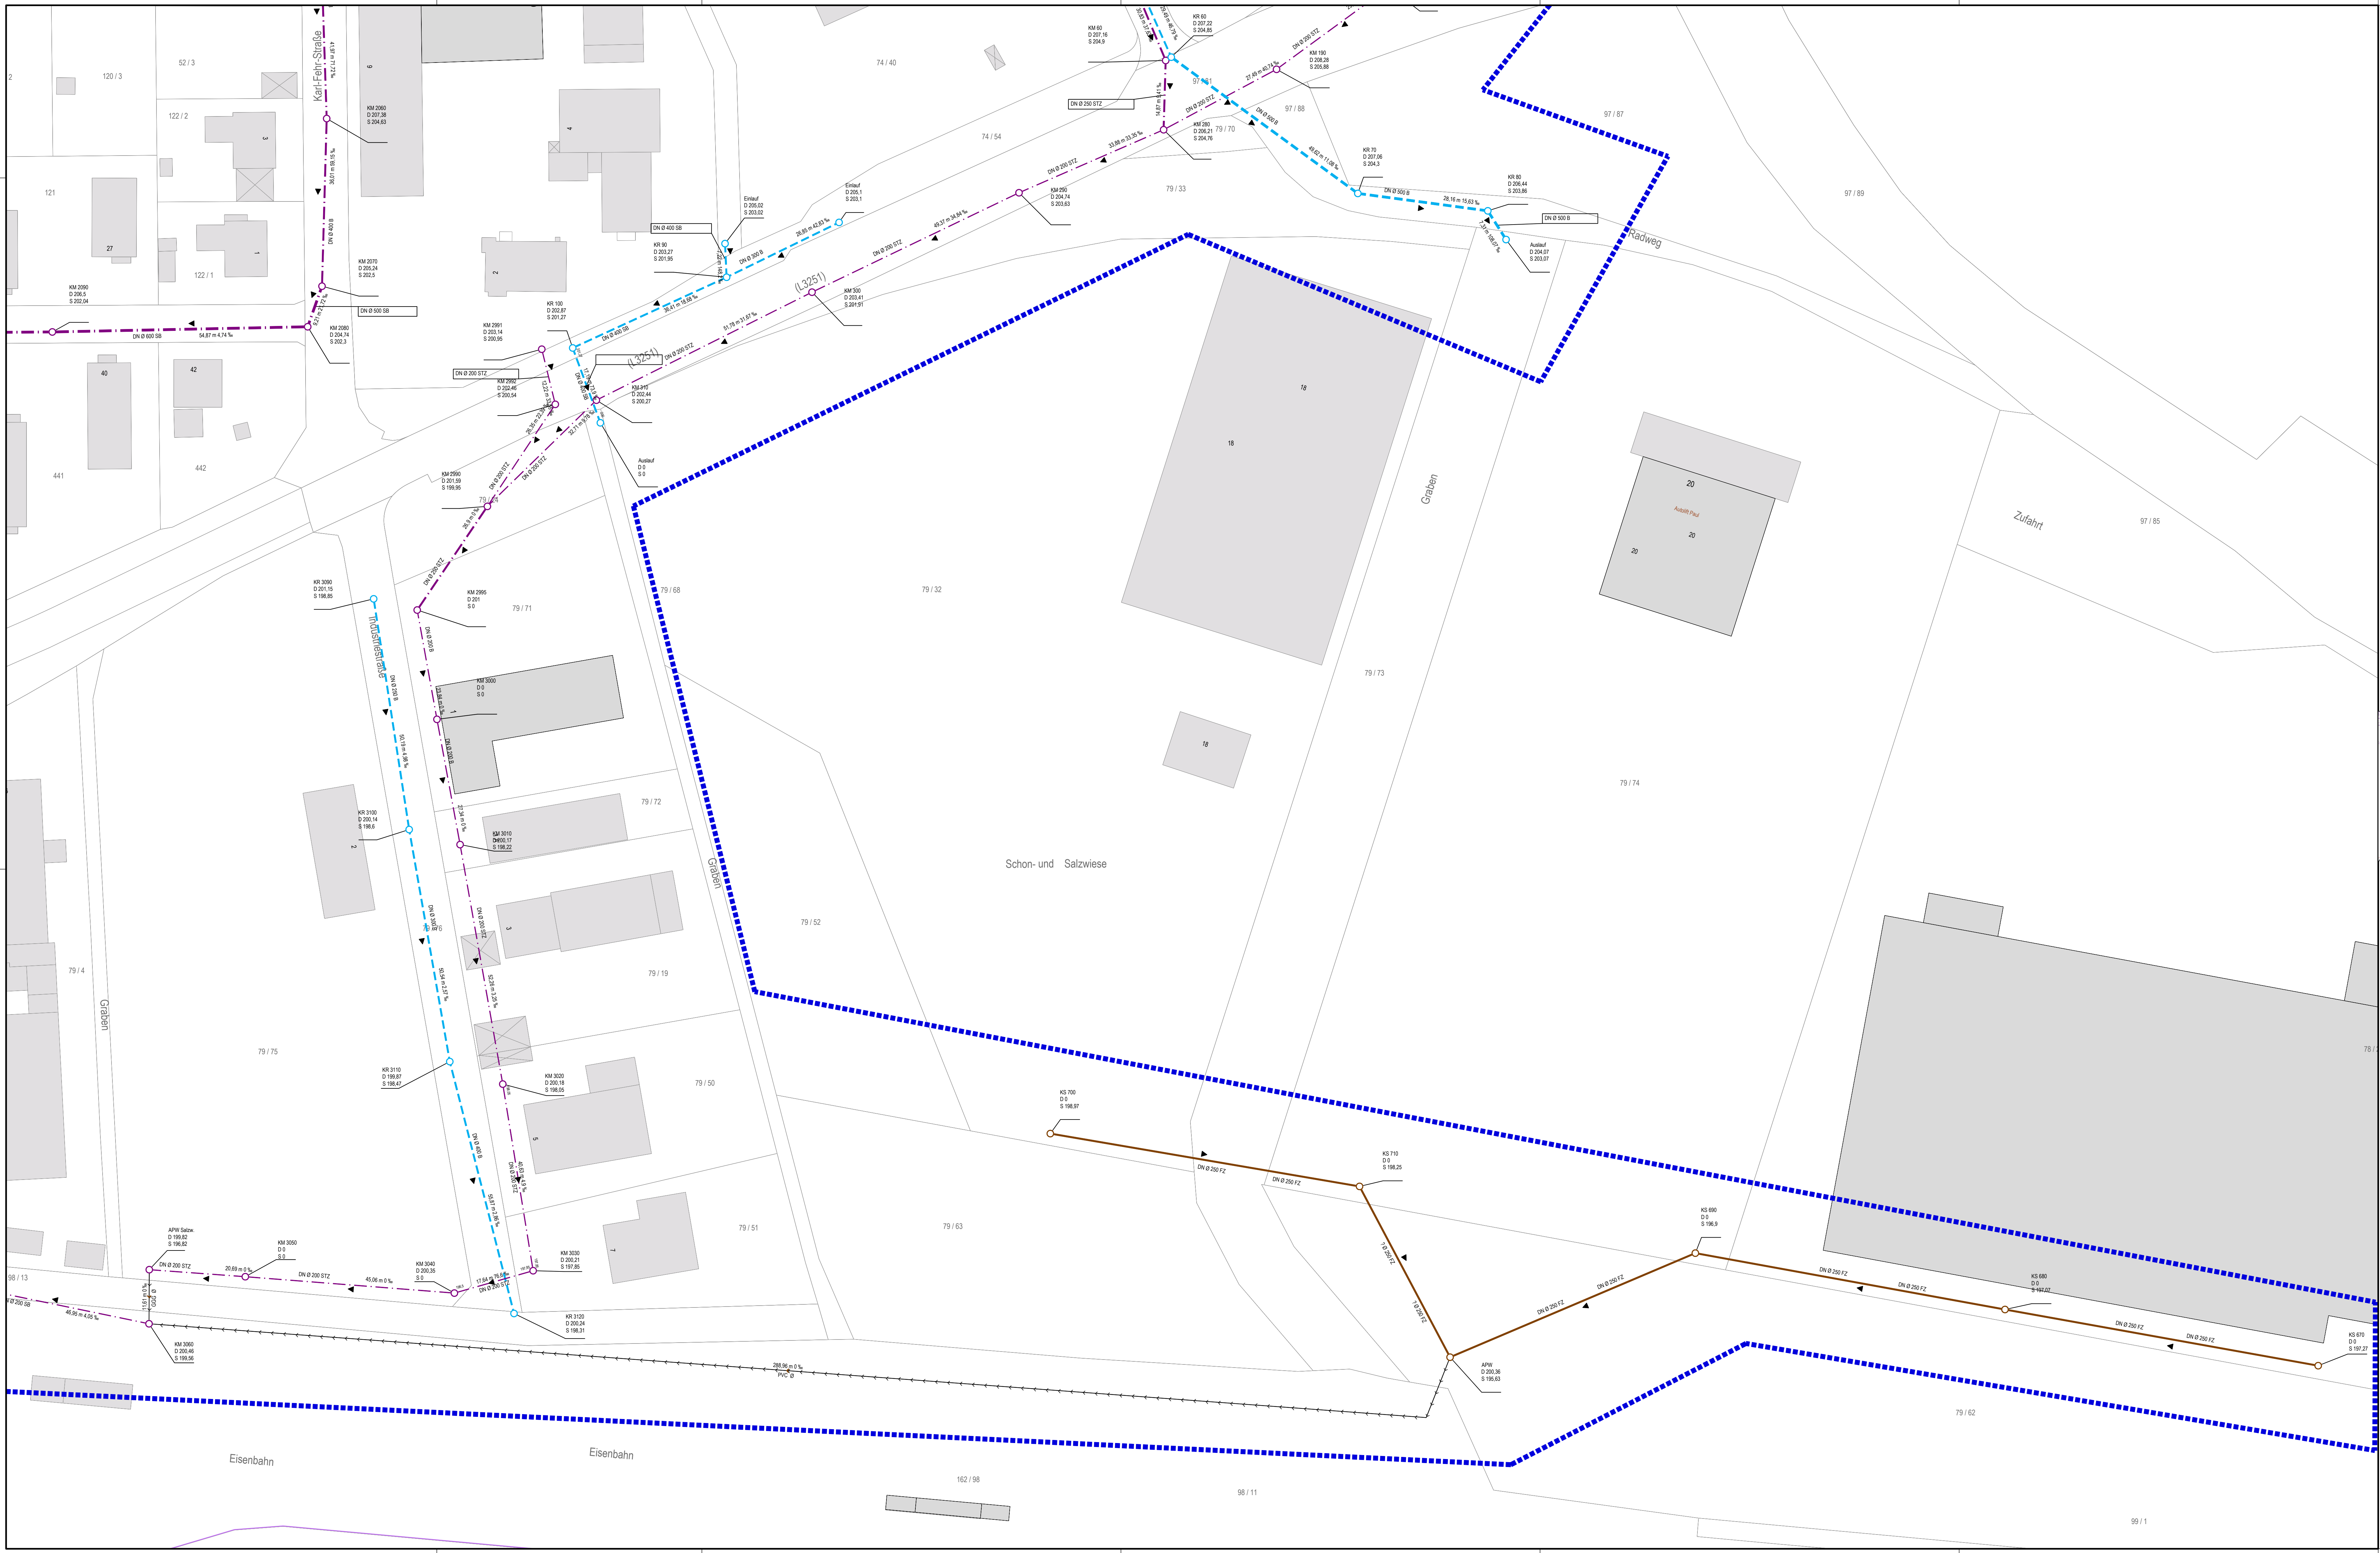

Legende

- Mischwasserkanal
- Regenwasserkanal
- Schmutzwasserkanal
- Schachtbezeichnung
- 03511004
- D 346.22
S 343.59
- DN Ø 300 B
40.94 m 78.7 ‰
- Deckelhöhe
Sohlhöhe
- Haltungsdaten mit Angaben
Dimension, Material, Länge, Gefälle
- Filebrichtung
- Schacht
- Grabenein/-auslauf
- TV-Befahrungsgebiet 2026

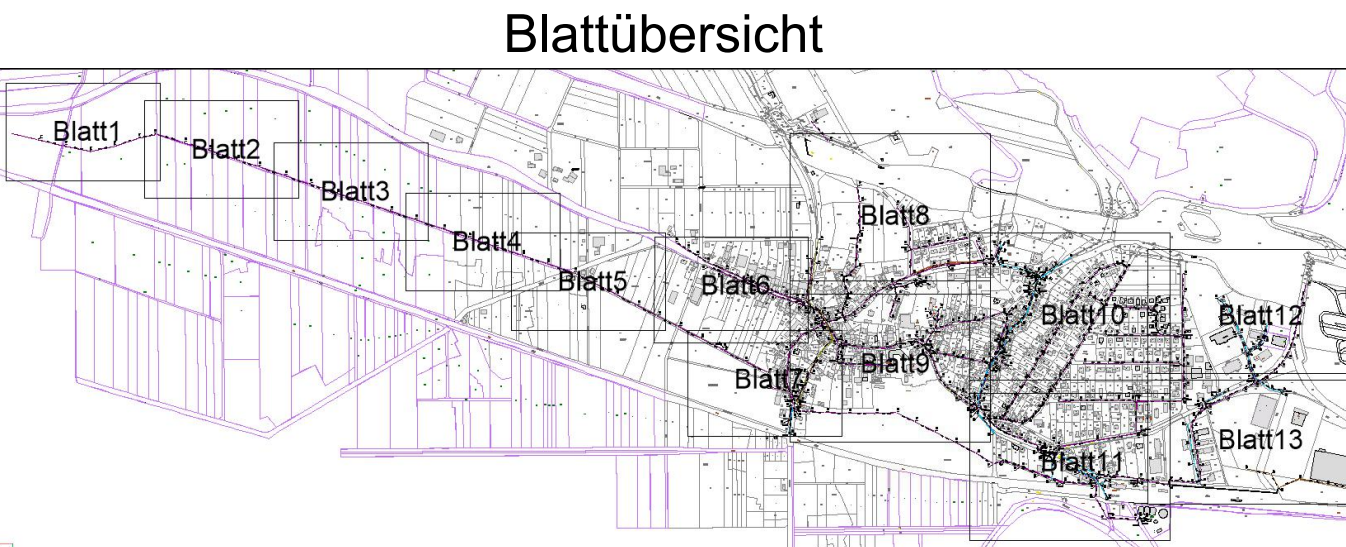

EAM Netz GmbH
Monteverdistrasse 2
34131 Kassel

**Begleitung EKVO Kampagne 2026 bis 2027
Gemeinde Herleshausen Los 2**

TV-Befahrungsplan OT Herleshausen

Lageplan	M.: 1:500
Anlage-Nr.:	Blatt-Nr.: 13/13
Zeichnungs-Nr.: 65-116-1	Projekt-Nr.: 5467.25
Lagebezug: UTM32	Höhensystem: DHHN2016

Aufgestellt: Eschwege den. 22.05.2026

Gezeichnet: Hübner

Geprüft: Draband

Der Bauherr:

Index	Art der Änderung	Gez.	Datum	Gepr.
a				
b				
c				
d				
e				
f				

Rother & Partner
Ingenieurgesellschaft mbH
Münsterstrasse 19
37209 Eschwege
Tel: 05551133555-0
Fax: 05551133555-10
info@rother-partner.de
www.rother-partner.de