


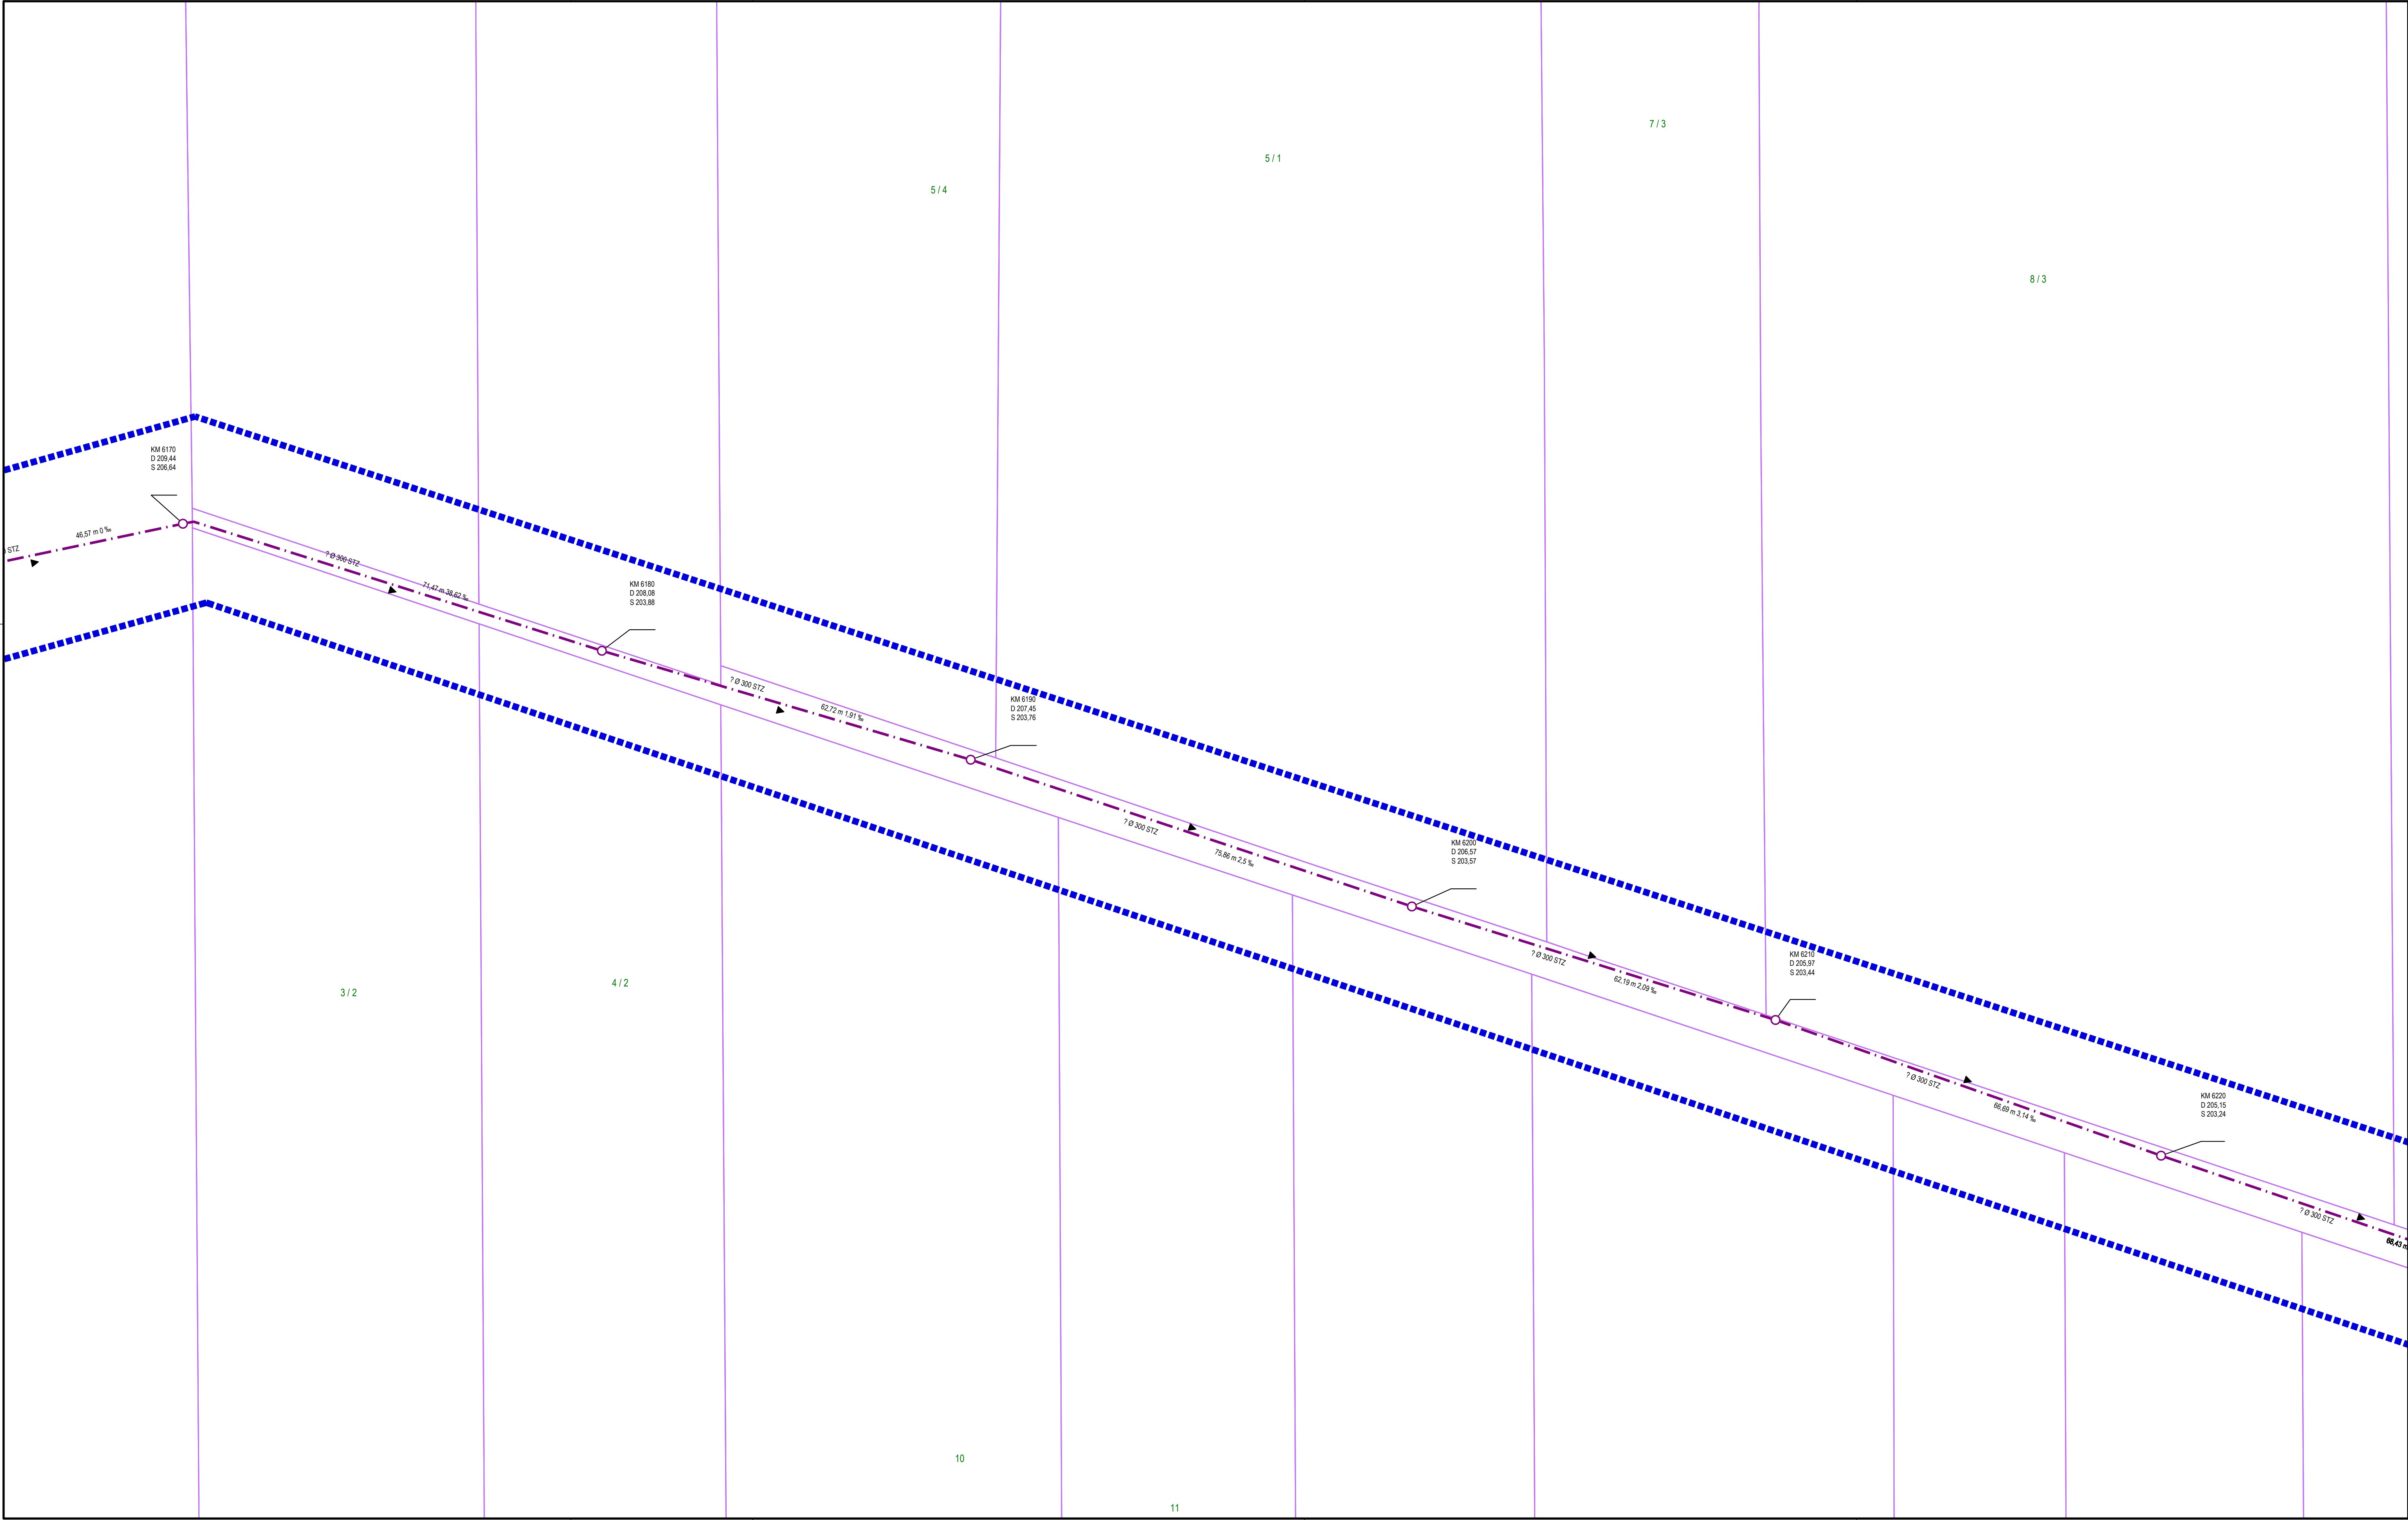

Legende

Mischwasserkanal

Regenwasserkanal

Schmutzwasserkanal

03511004

D 346.22
S 343.59

Schachtbezeichnung

DN Ø 300 B
40.94 m 76.7 ‰

Deckelhöhe
Sohlhöhe



Haltungsdaten mit Angaben
Dimension, Material, Länge, Gefälle

Fließrichtung

Schacht

Grabenein/-auslauf

TV-Befahrungsgebiet 2026

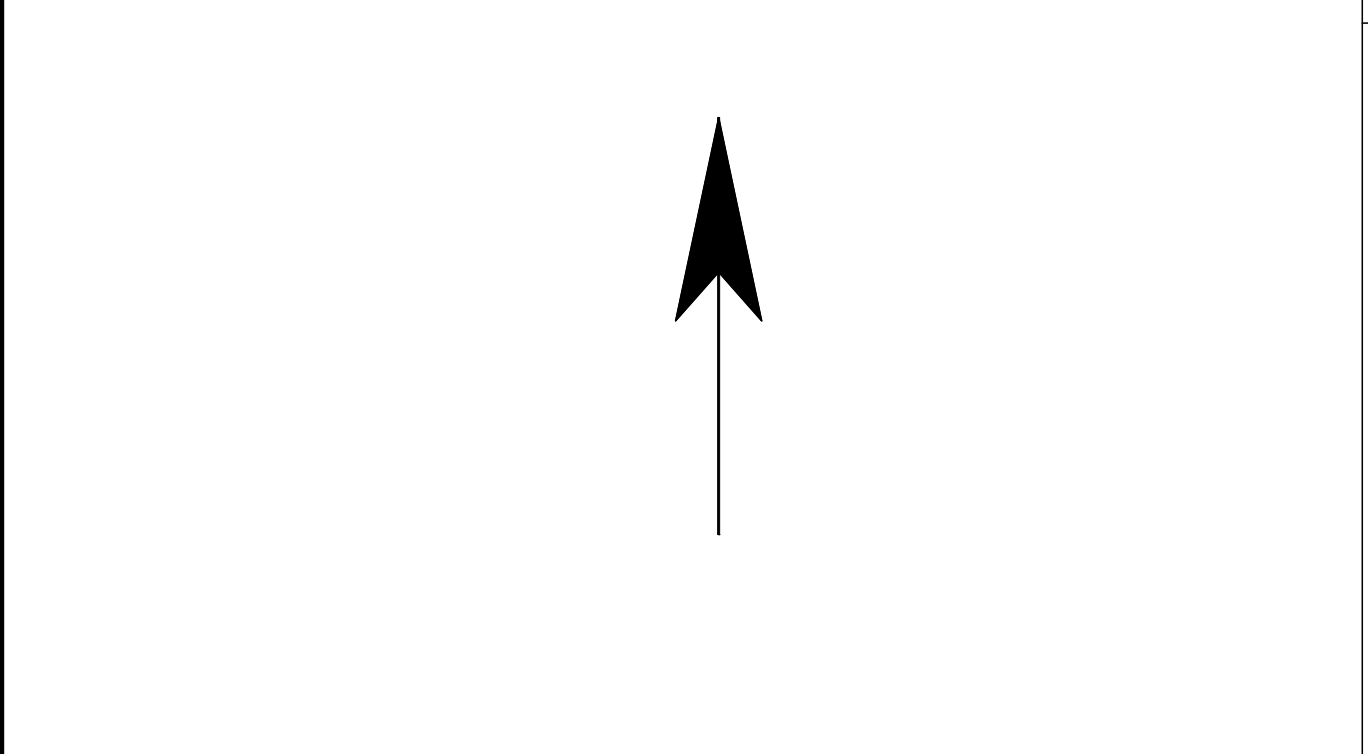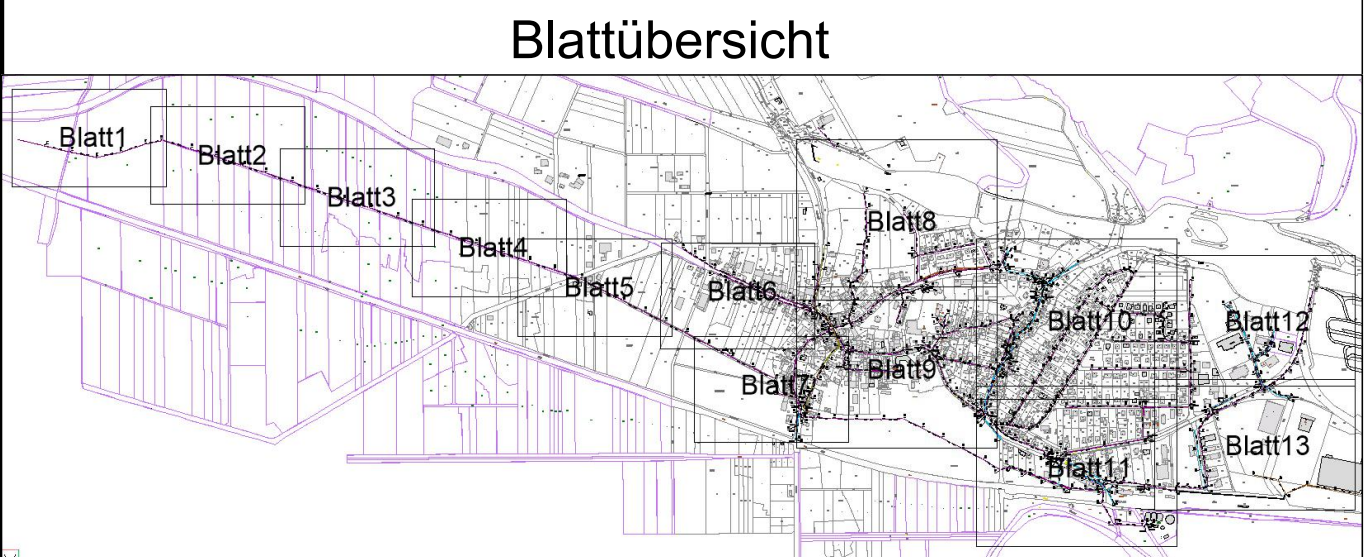

EAM Netz

Ein Unternehmen der EAM Gruppe

EAM Netz GmbH
Monteverdistraße 2
34131 Kassel

Begleitung EKVO Kampagne 2026 bis 2027
Gemeinde Herleshausen Los 2

TV-Befahrungsplan OT Herleshausen

LageplanM.: 1:500

Anlage-Nr.:Blatt-Nr.: 2/13

Zeichnungs-Nr.: 65-116-1Projekt-Nr.: 5467.25

Lagebezug: UTM32Höhensystem: DHHN2016

Aufgestellt Eschwege den, 22.05.2026Der Bauherr:

Gezeichnet: Hössel

Geprüft: Draband

R

Rother & Partner

Ingenieurgesellschaft mbH

Max-Wolm-Straße 9
37209 Eschwege
Tel.: 05651 / 33955-0
Fax: 05651 / 33955-10
info@ing-rother-partner.de
www.ing-rother-partner.de

Index	Art der Änderung:	Gez.	Datum	Gepr.
a				
b				
c				
d				
e				
f				

K:\Acad\ACAD-DWG\65-Gemeinde Herleshausen\65-116-1.dwg

AutoCad