


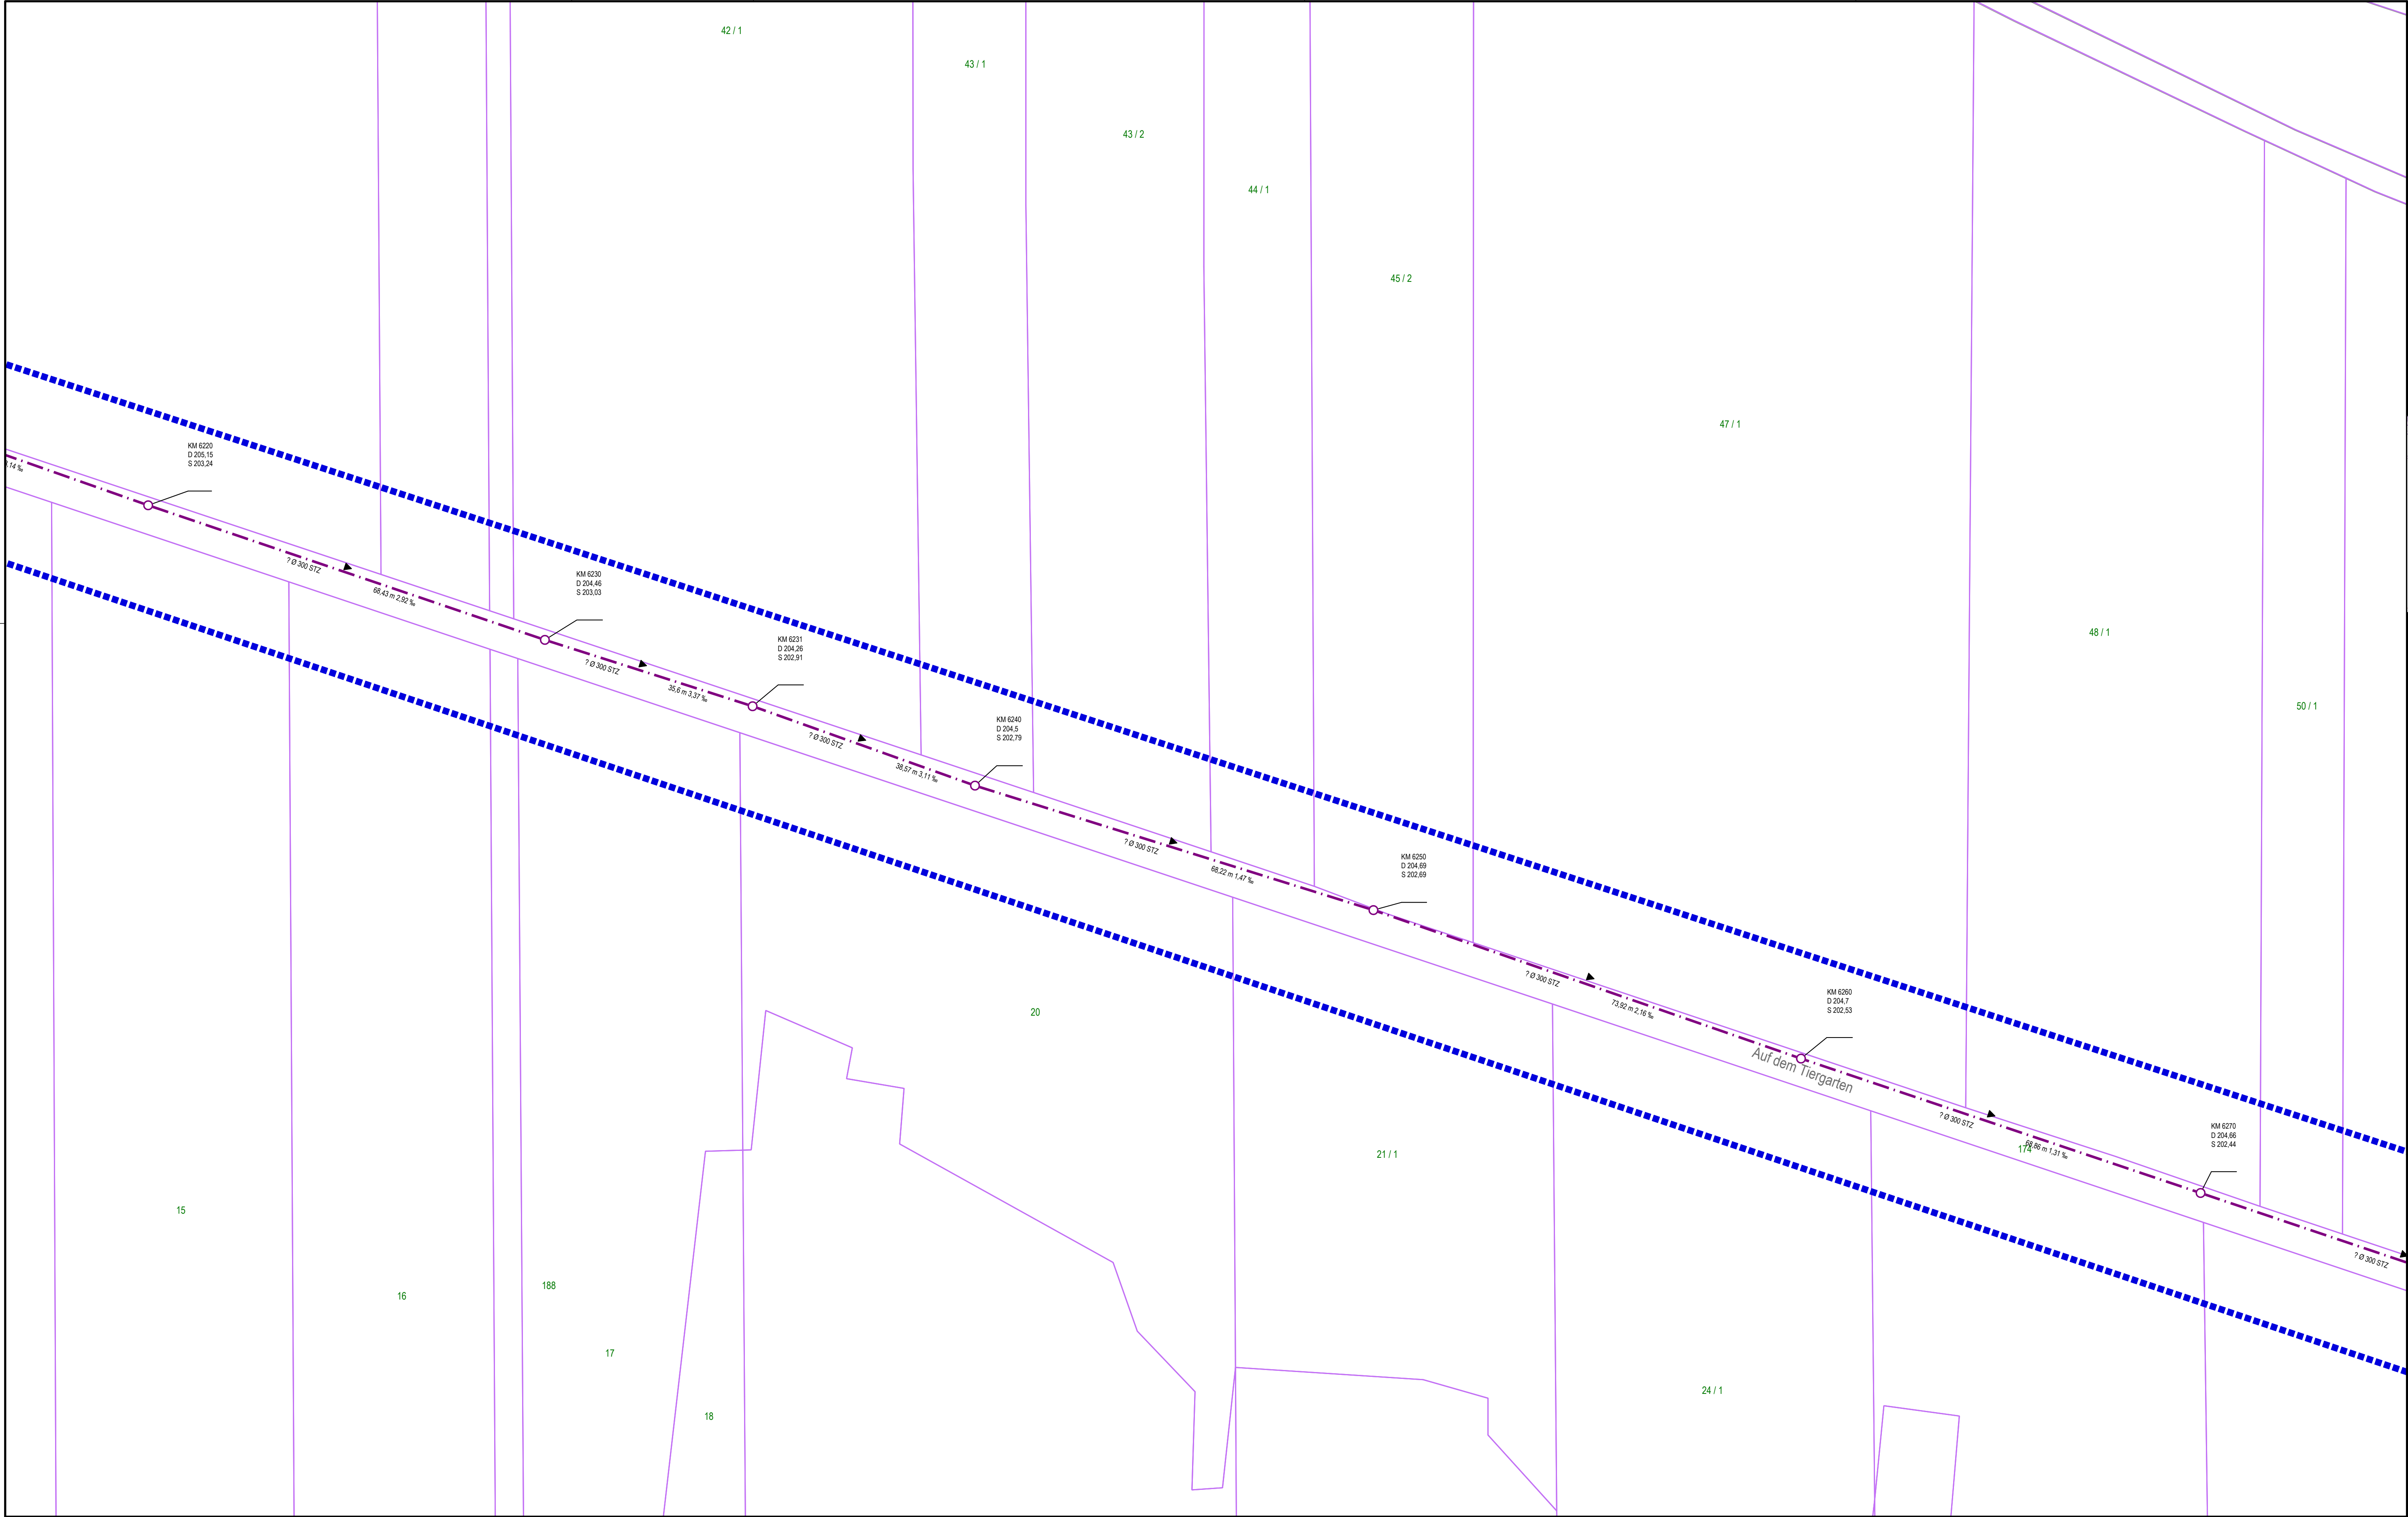

03511004

D 346.22
S 343.59

DN Ø 300 B
40.94 m 76.7 ‰

Mischwasserkanal

Regenwasserkanal

Schmutzwasserkanal

Schachtbezeichnung

Deckelhöhe
Sohlhöhe

Haltungsdaten mit Angaben
Dimension, Material, Länge, Gefälle

Fließrichtung

Schacht

Grabenein/-auslauf

TV-Befahrungsgebiet 2026

EAM Netz GmbH
Monteverdistrasse 2
34131 Kassel

Begleitung EKVO Kampagne 2026 bis 2027
Gemeinde Herleshausen Los 2

TV-Befahrungsplan OT Herleshausen

Lageplan M.: 1:500

Anlage-Nr.: Blatt-Nr.: 3/13

Zeichnungs-Nr.: 65-116-1 Projekt-Nr.: 5467.25

Lagebezug: UTM32 Höhensystem: DHHN2016

Aufgestellt: Eschwege den, 22.05.2026 Der Bauherr:

Gezeichnet: Hüssel

Geprüft: Draband

Index	Art der Änderung:	Gez.	Datum	Gepr.
a				
b				
c				
d				
e				
f				

Rother & Partner
Ingenieurgesellschaft mbH
Klaus-Wolke-Straße 9
37269 Eschwege
Tel.: 05651 / 33955-0
Fax: 05651 / 33955-10
info@ing-rother-partner.de
www.ing-rother-partner.de

K:\Acad\ACAD-DWG\65-Gemeinde Herleshausen\65-116-1.dwg AutoCad