
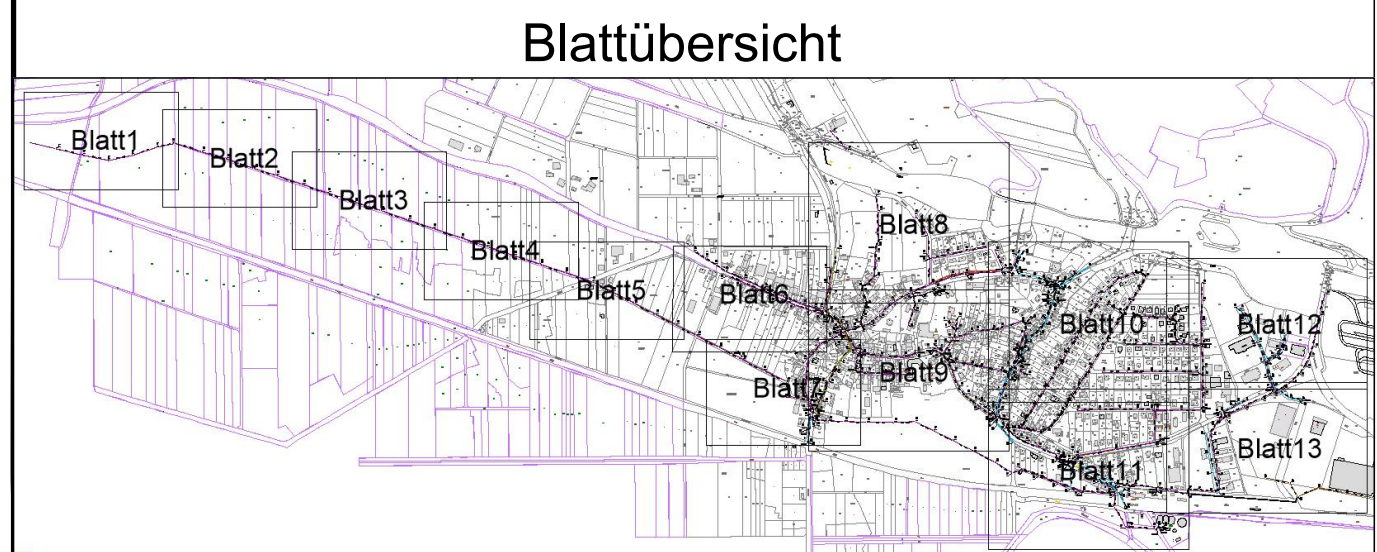
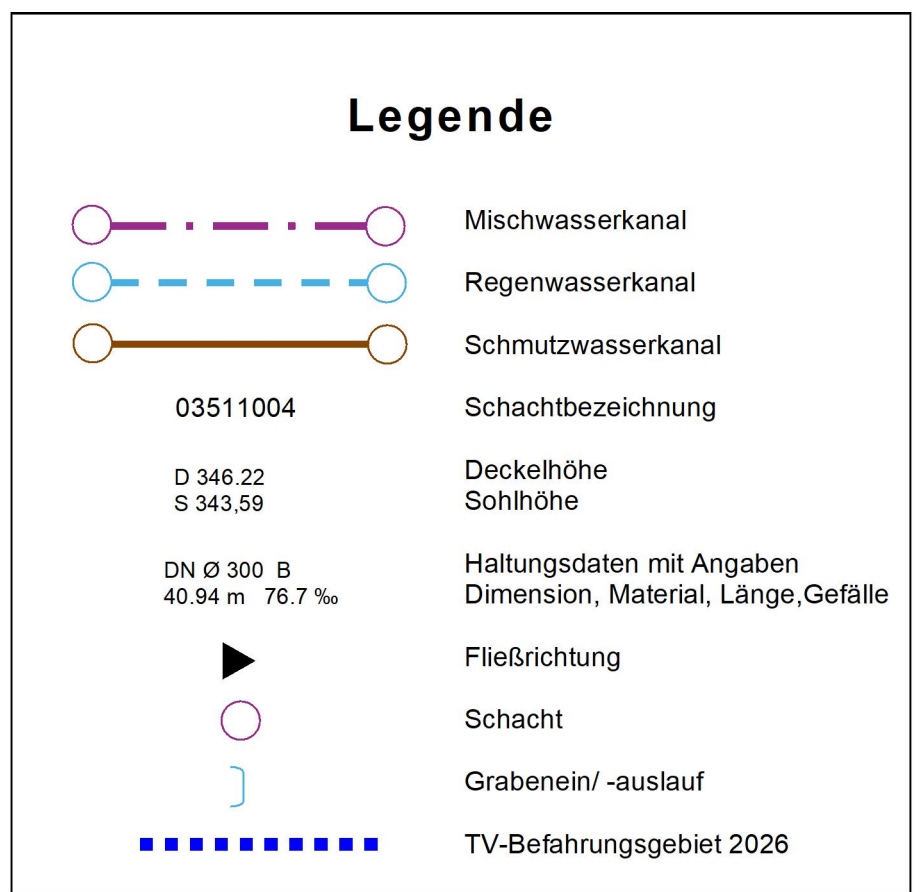


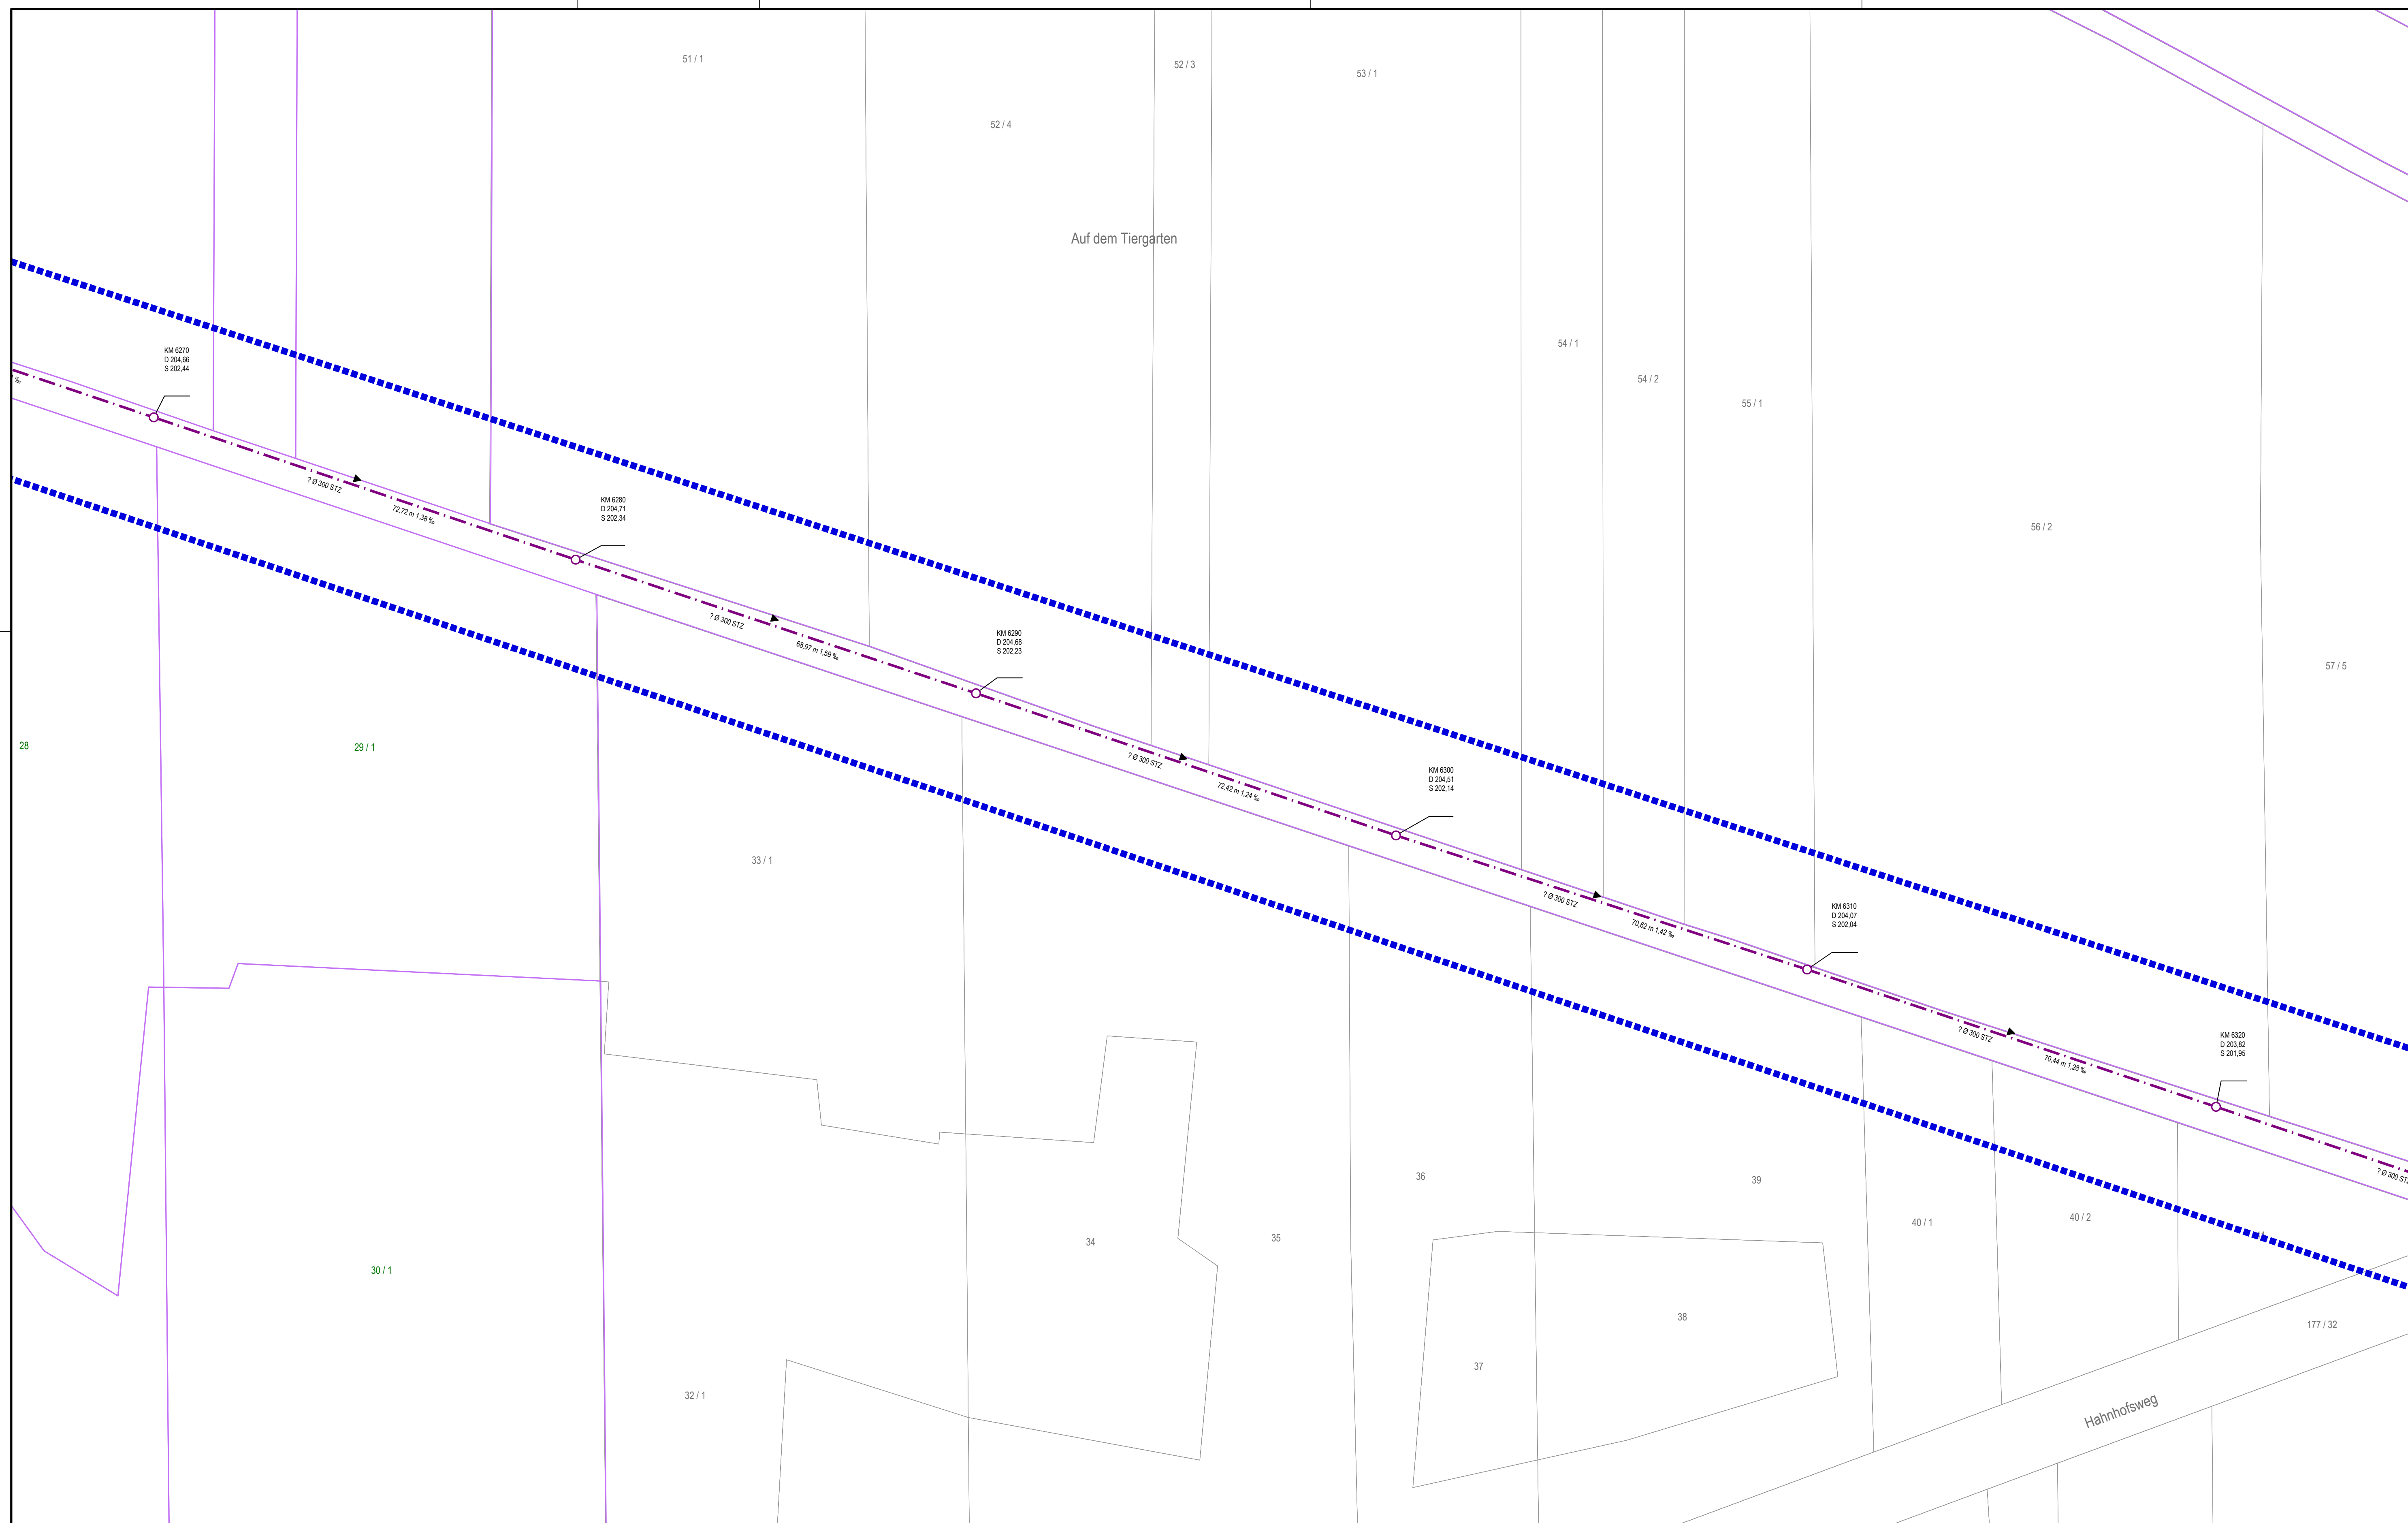

**EAM Netz GmbH**  
Monteverdistraße 2  
34131 Kassel

## Begleitung EKVO Kampagne 2026 bis 2027 Gemeinde Herleshausen Los 2

### TV-Befahrungsplan OT Herleshausen

Lageplan M.: 1:500

|             |            |      |
|-------------|------------|------|
| Anlage-Nr.: | Blatt-Nr.: | 4/13 |
|-------------|------------|------|

|                          |                      |
|--------------------------|----------------------|
| Zeichnungs-Nr.: 65-116-1 | Projekt-Nr.: 5467.25 |
|--------------------------|----------------------|

|            |       |                       |
|------------|-------|-----------------------|
| Lagebezug: | UTM32 | Höhensystem: DHHN2016 |
|------------|-------|-----------------------|

Aufgestellt Eschwege den, 22.05.2026

Der Bauherr:

Gezeichnet: Hössel

Geprüft: Draband

100

| Index | Art der Änderung: | Gez. | Datum | Gepr. |
|-------|-------------------|------|-------|-------|
| a     |                   |      |       |       |
| b     |                   |      |       |       |
| c     |                   |      |       |       |
| d     |                   |      |       |       |
| e     |                   |      |       |       |
| f     |                   |      |       |       |



**Rother & Partner**  
Ingenieurgesellschaft mbH  
Max-Weidem-Straße 9  
37269 Eschwege  
Tel.: 05651/33955-0  
Fax: 05651/33955-10  
[info@ing-rother-partner.de](mailto:info@ing-rother-partner.de)  
[www.ing-rother-partner.de](http://www.ing-rother-partner.de)