


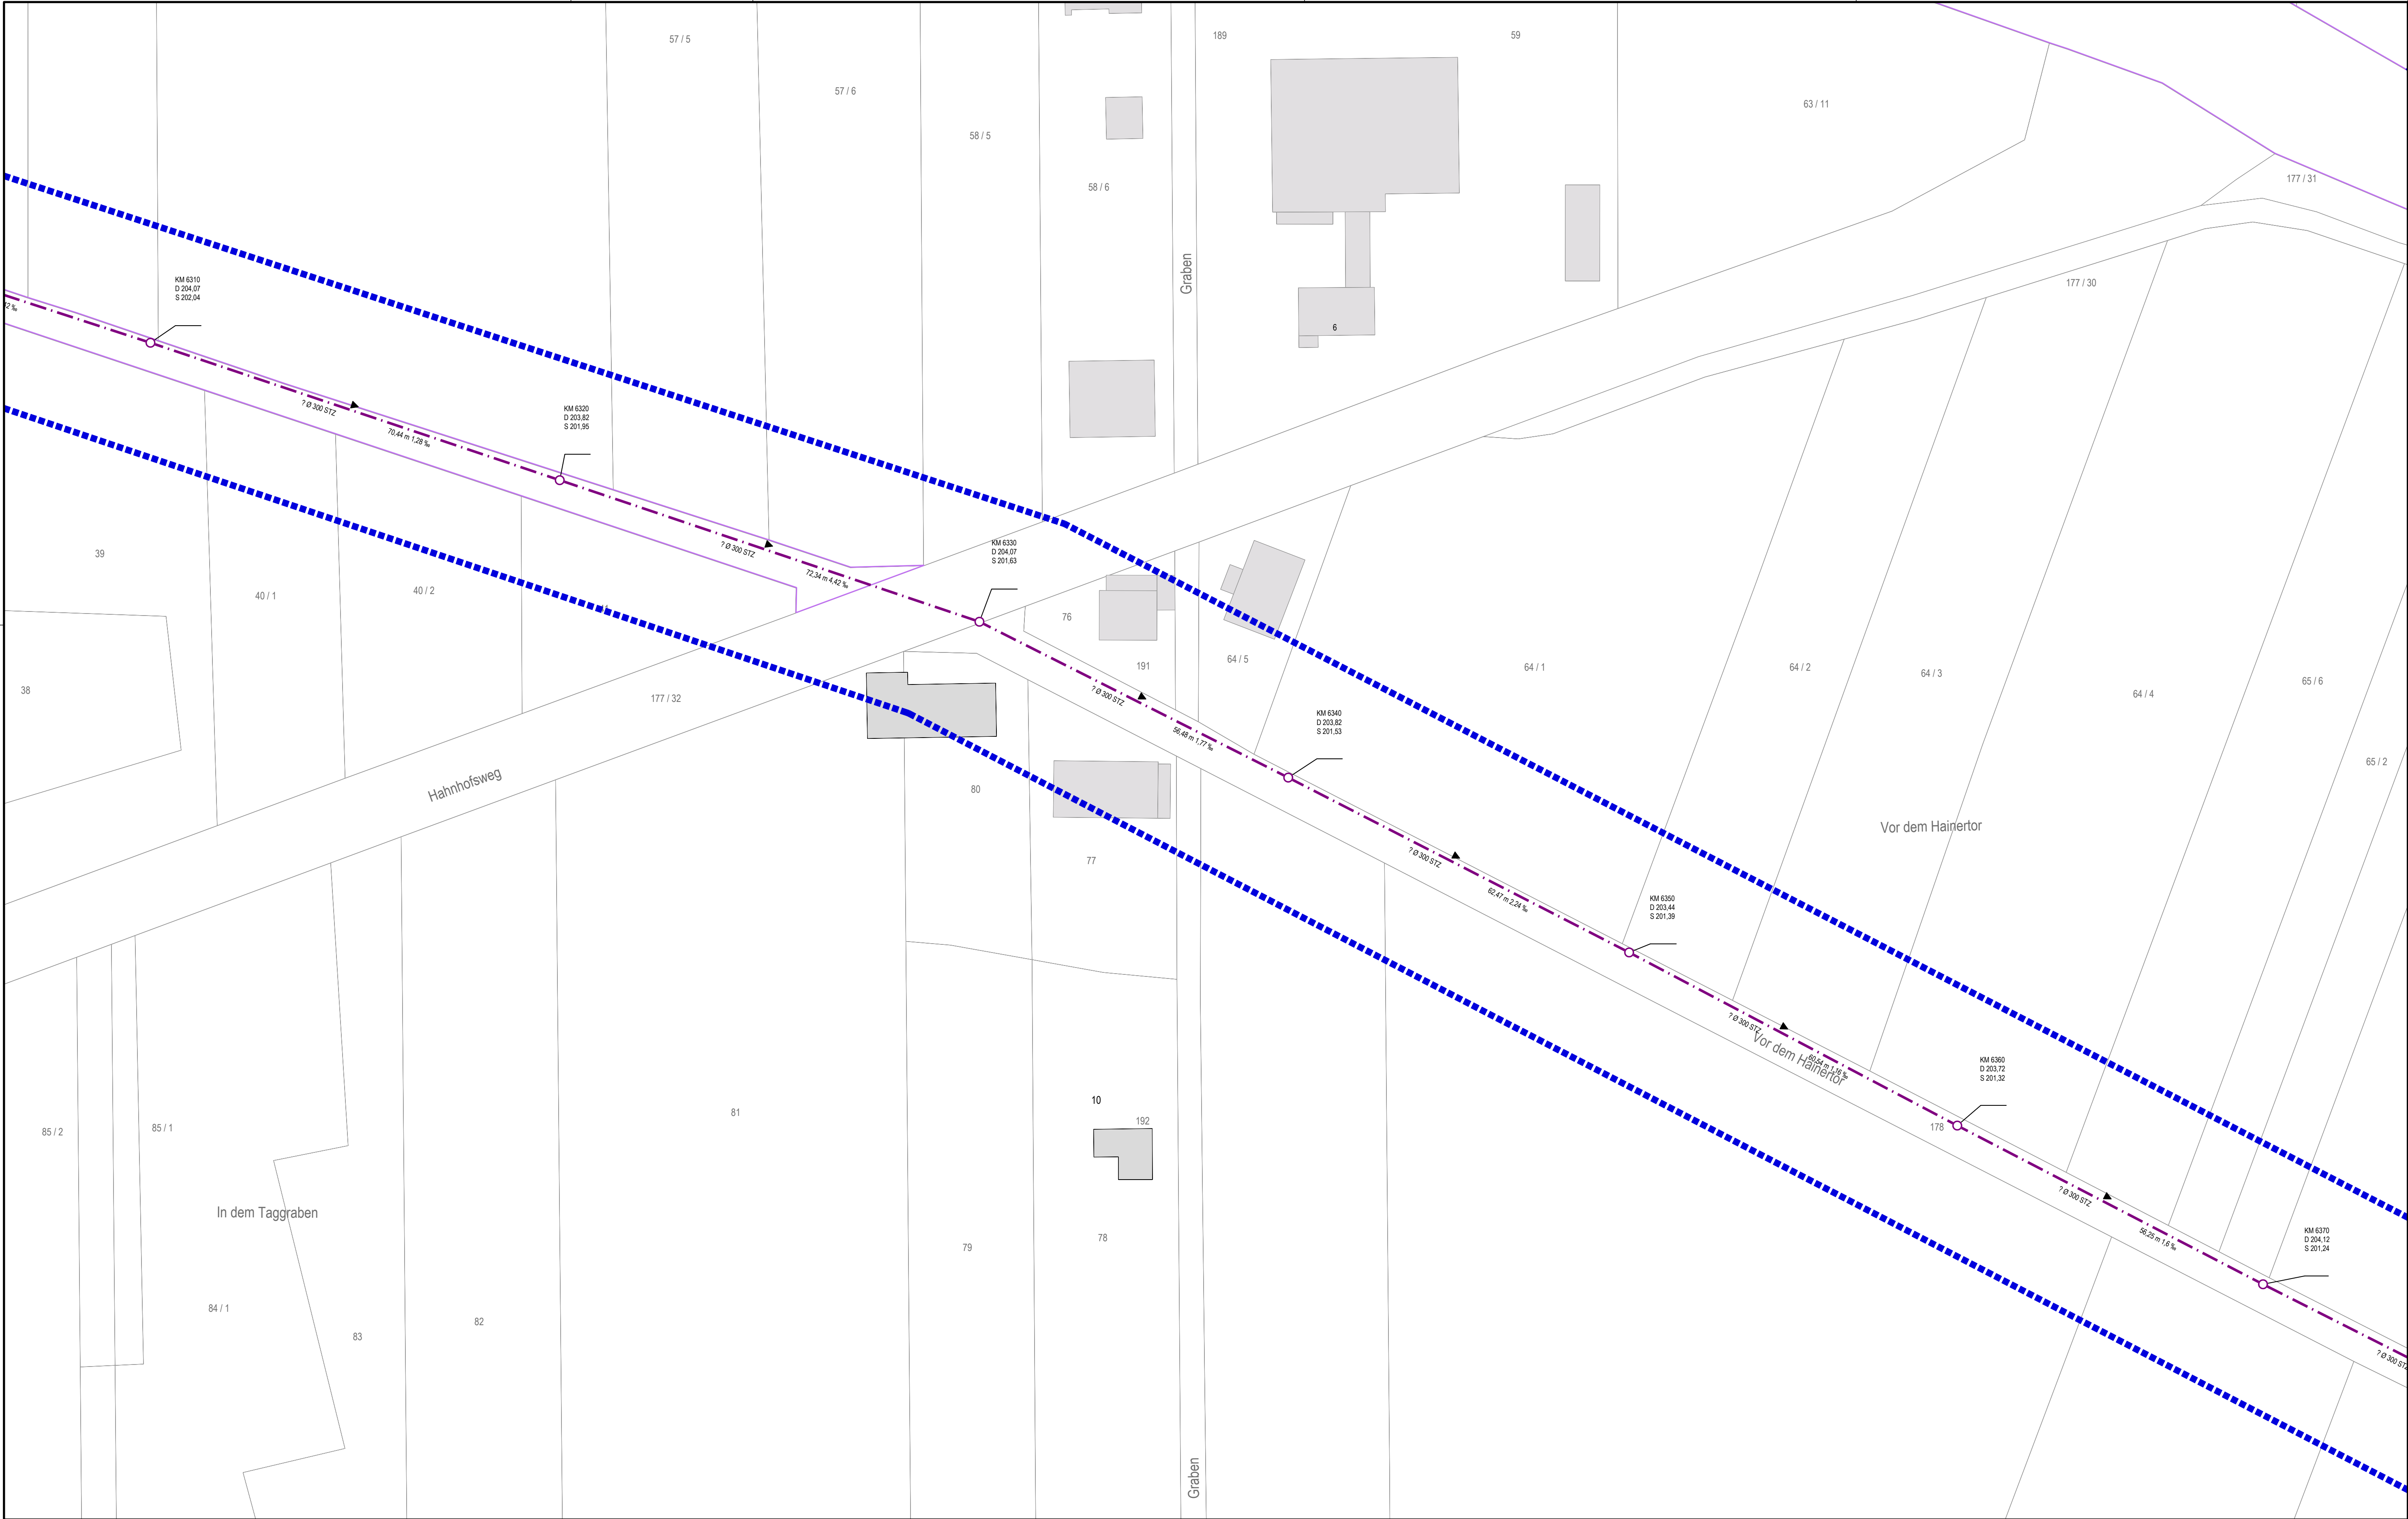

Mischwasserkanal

Regenwasserkanal

Schmutzwasserkanal

03511004

Schachtbezeichnung

D 346.22
S 343.59

Deckelhöhe
Sohlhöhe

DN Ø 300 B
40.94 m 76.7 ‰

Haltungsdaten mit Angaben
Dimension, Material, Länge, Gefälle

Fließrichtung

Schacht

Grabenein/-auslauf

TV-Befahrungsgebiet 2026

EAM Netz GmbH
Monteverdistraße 2
34131 Kassel

Ein Unternehmen der EAM Gruppe

Begleitung EKVO Kampagne 2026 bis 2027
Gemeinde Herleshausen Los 2

TV-Befahrungsplan OT Herleshausen

Lageplan	M.: 1:500
Anlage-Nr.:	Blatt-Nr.: 5/13
Zeichnungs-Nr.: 65-116-1	Projekt-Nr.: 5467.25
Lagebezug: UTM32	Höhensystem: DHHN2016

Aufgestellt Eschwege den, 22.05.2026

Gezeichnet: Hössel

Geprüft: Draband

Der Bauherr:

Rother & Partner
Ingenieurgesellschaft mbH
Max-Woelm-Strasse 9
37203 Eschwege
Tel.: 05651/33955-0
Fax: 05651/33955-10
info@ing-rother-partner.de
www.ing-rother-partner.de

Index	Art der Änderung:	Gez.	Datum	Gepr.
a				
b				
c				
d				
e				
f				

K:\Acad\ACAD-DWG\65-Gemeinde Herleshausen\65-116-1.dwg

AutoCad