


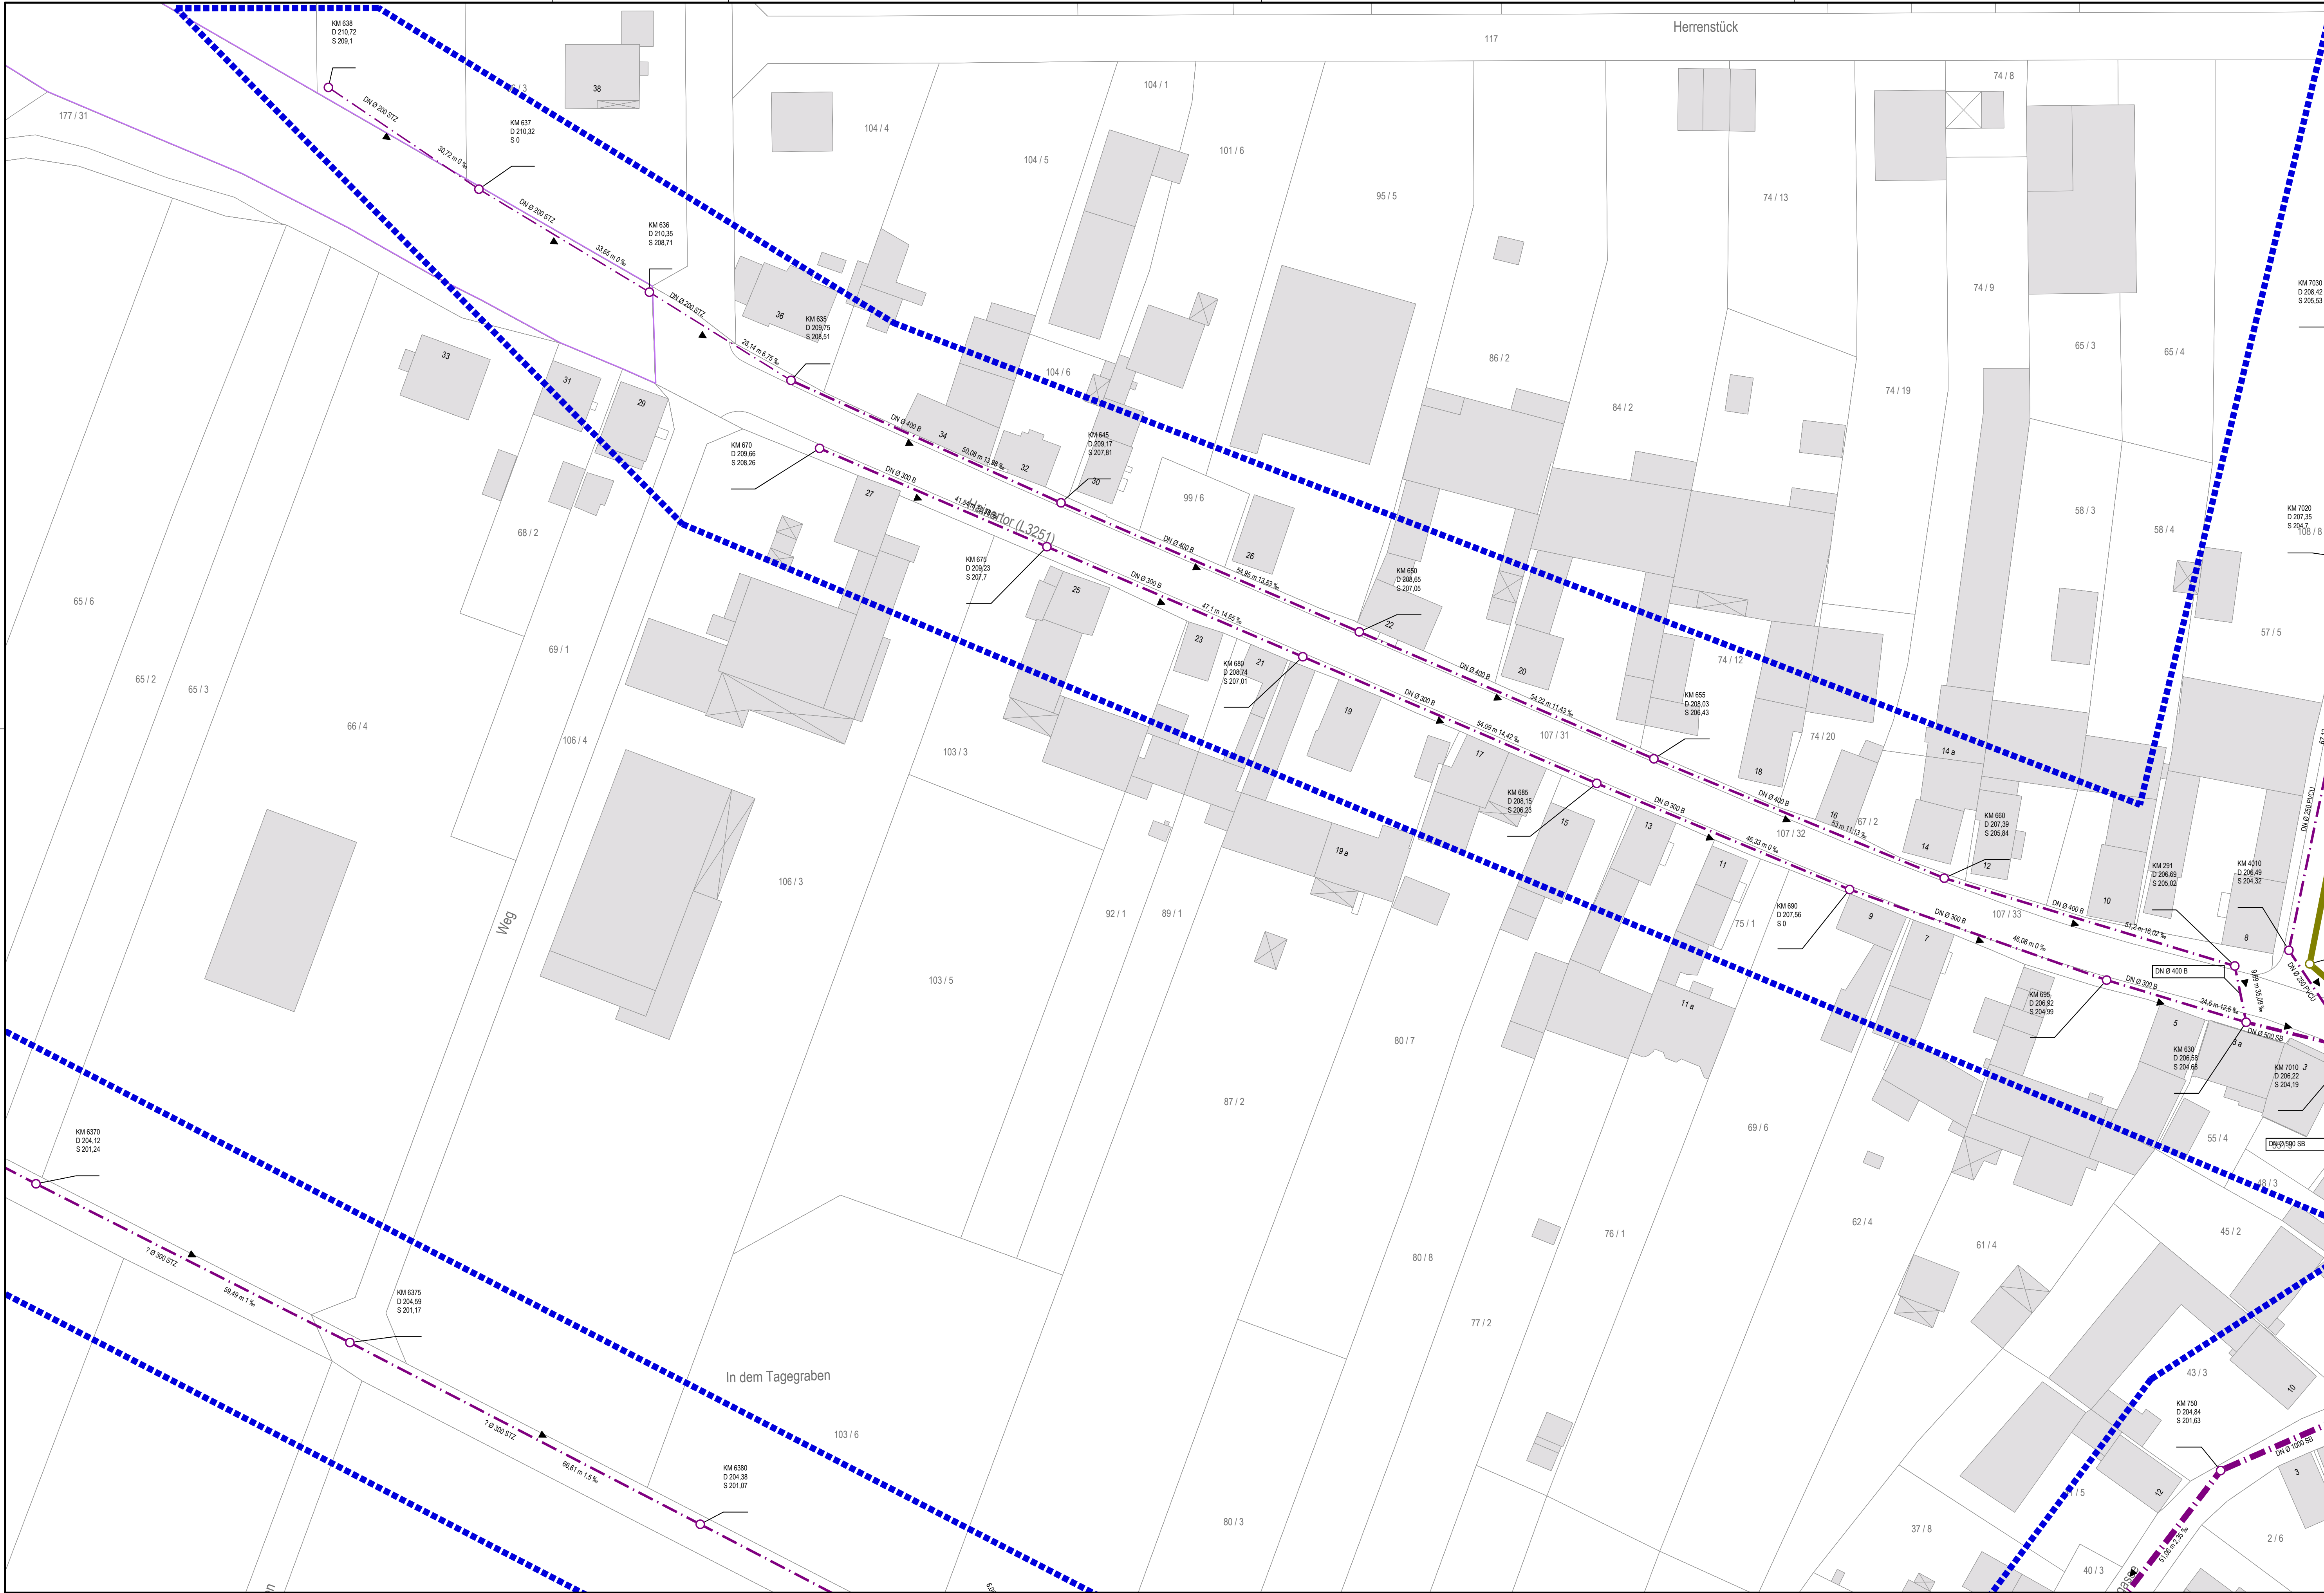

Legende

Mischwasserkanal

Regenwasserkanal

Schmutzwasserkanal

Schachtbezeichnung

Deckelhöhe

Sohlhöhe



Haltungsdaten mit Angaben
Dimension, Material, Länge, Gefälle

Fließrichtung

Schacht

Grabenein/-auslauf

TV-Befahrungsgebiet 2026

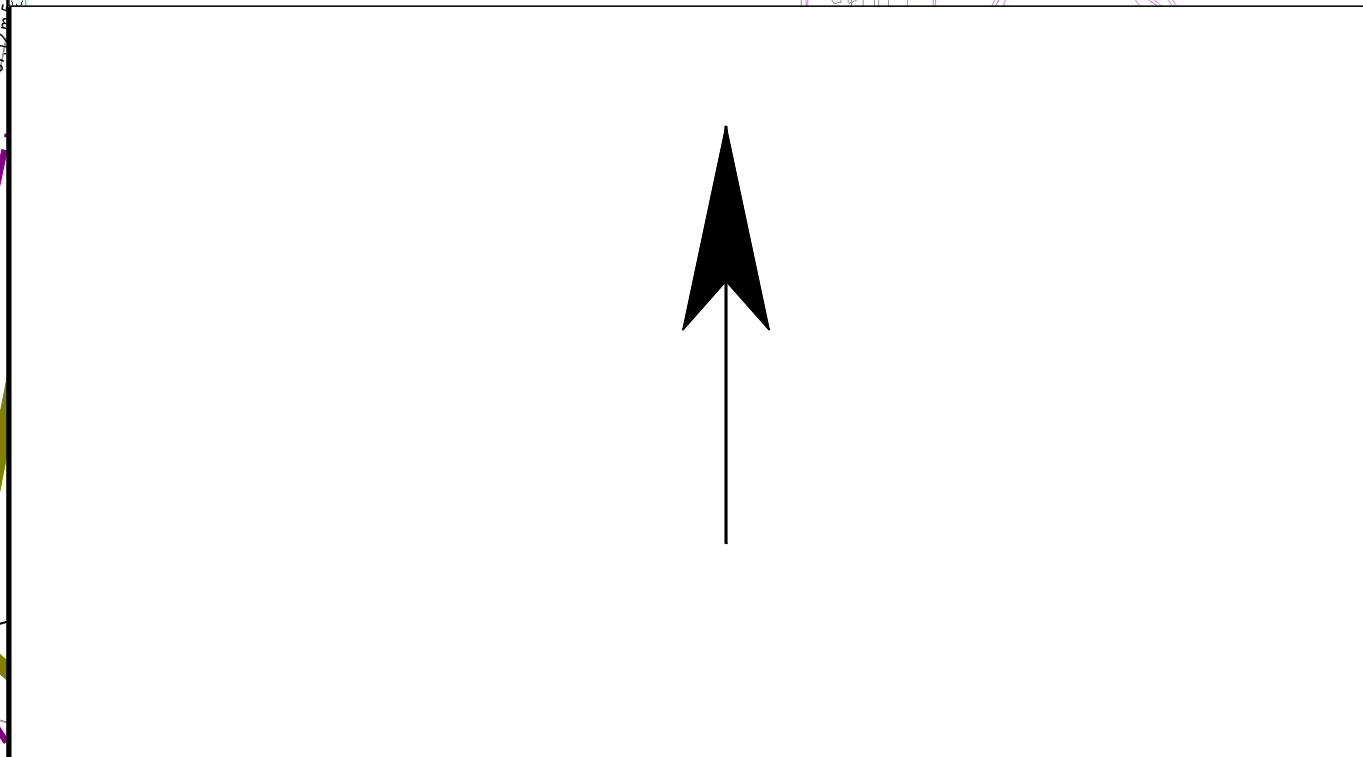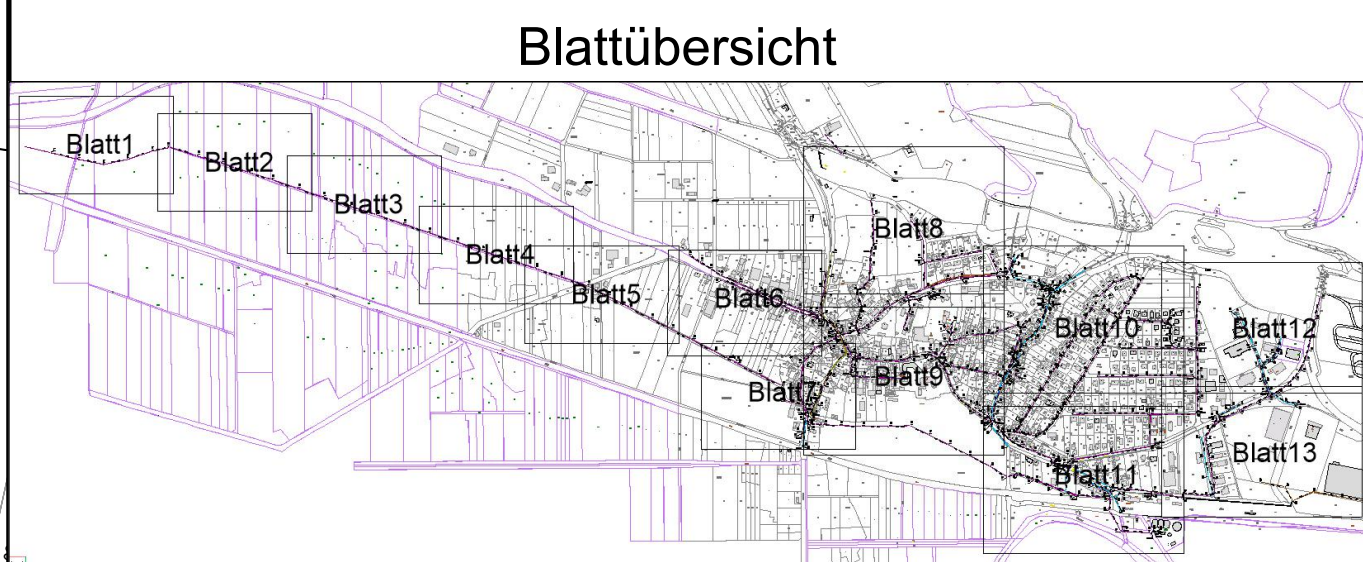

EAM Netz

Ein Unternehmen der E.ON Gruppe

EAM Netz GmbH
Monteverdstraße 2
34131 Kassel

Begleitung EKVO Kampagne 2026 bis 2027
Gemeinde Herleshausen Los 2

TV-Befahrungsplan OT Herleshausen

Lageplan

M.: 1:500

Anlage-Nr.:

Blatt-Nr.: 6/13

Zeichnungs-Nr.: 65-116-1

Projekt-Nr.: 5467.25

Lagebezug: UTM32

Höhensystem: DHHN2016

Aufgestellt Eschwege den, 22.05.2026

Der Bauherr:

Gezeichnet: Hössel

Geprüft: Draband

Index

Art der Änderung:

Gez.

Datum

Gepr.

a

b

c

d

e

f

R

Rother & Partner
Ingenieurgesellschaft mbH
Max-Weber-Straße 9
37089 Eschwege
Tel.: 05651/33955-0
Fax: 05651/33955-10
info@rtp-rother-partner.de
www.rtp-rother-partner.de