


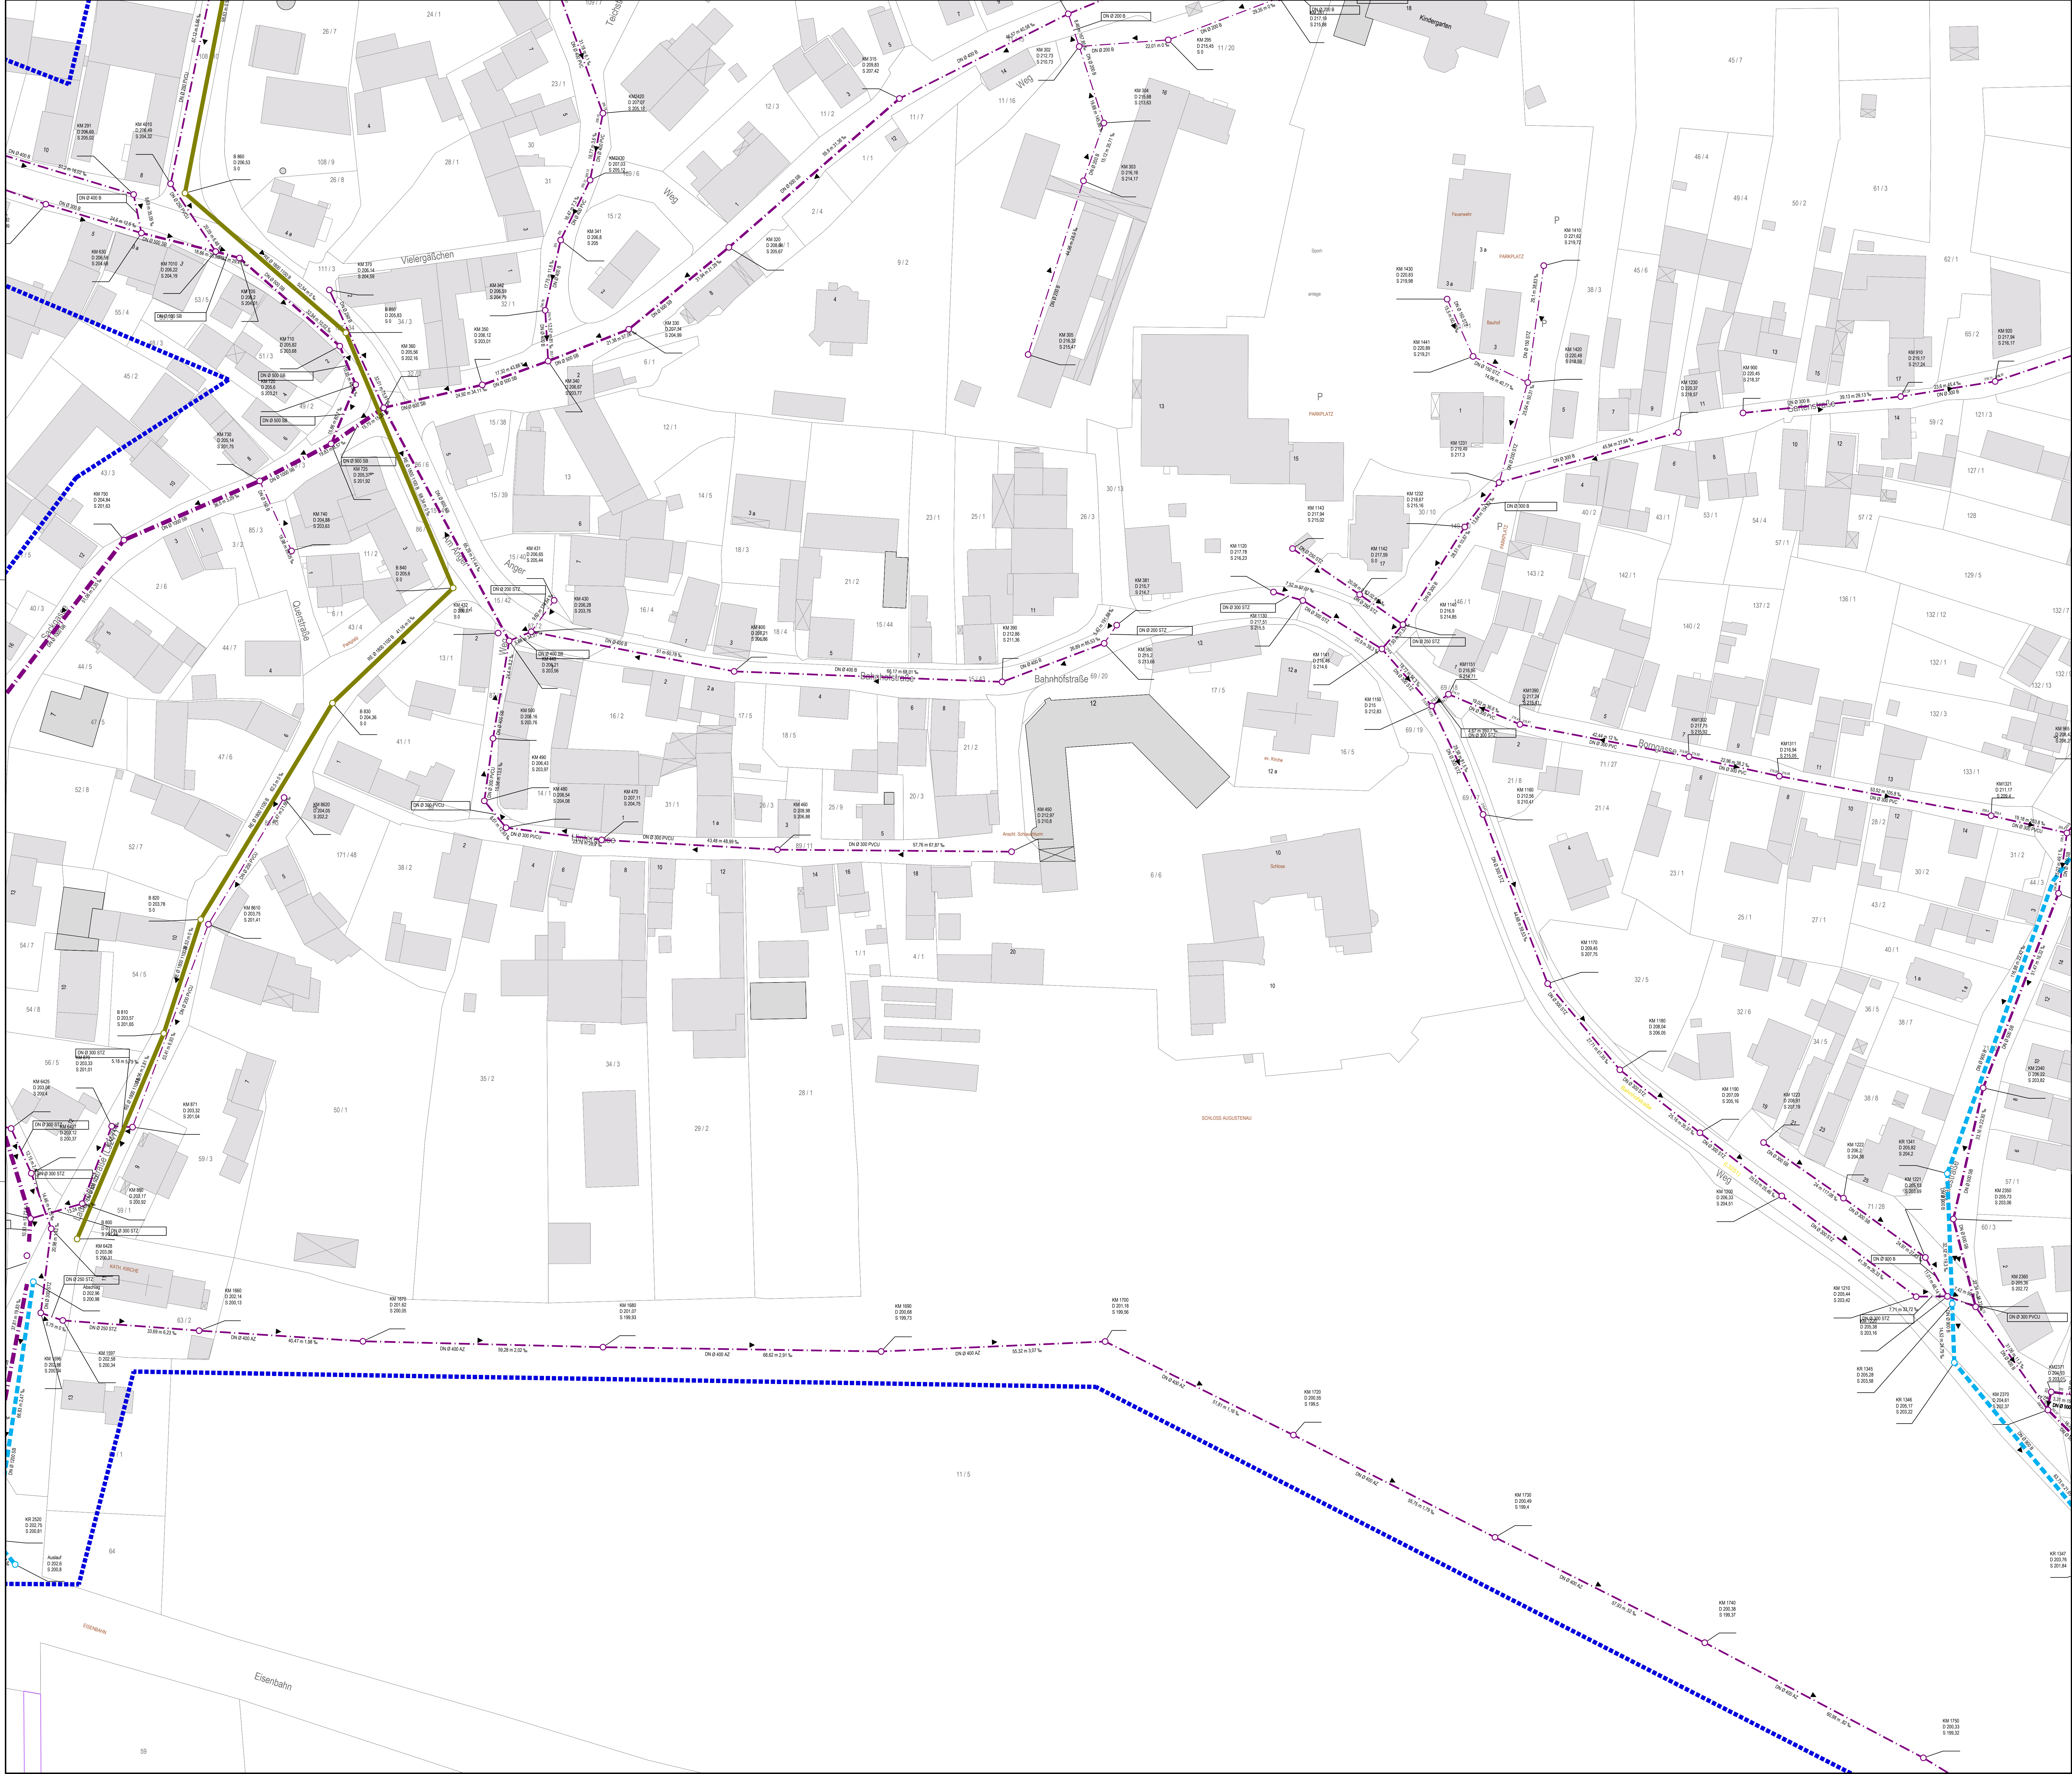

**Legende**

 Mischwasserkanal

 Regenwasserkanal

 Schmutzwasserkanal

 03511004

 D 348.22

 S 343.59

 DN Ø 300 B

 40.94 m 76.7 %

 Haltingsdaten mit Angaben


 Dimension, Material, Länge, Gefälle

 Fließrichtung

 Schacht

 Grabenein-/auslauf

 TV-Befahrungsgebiet 2026

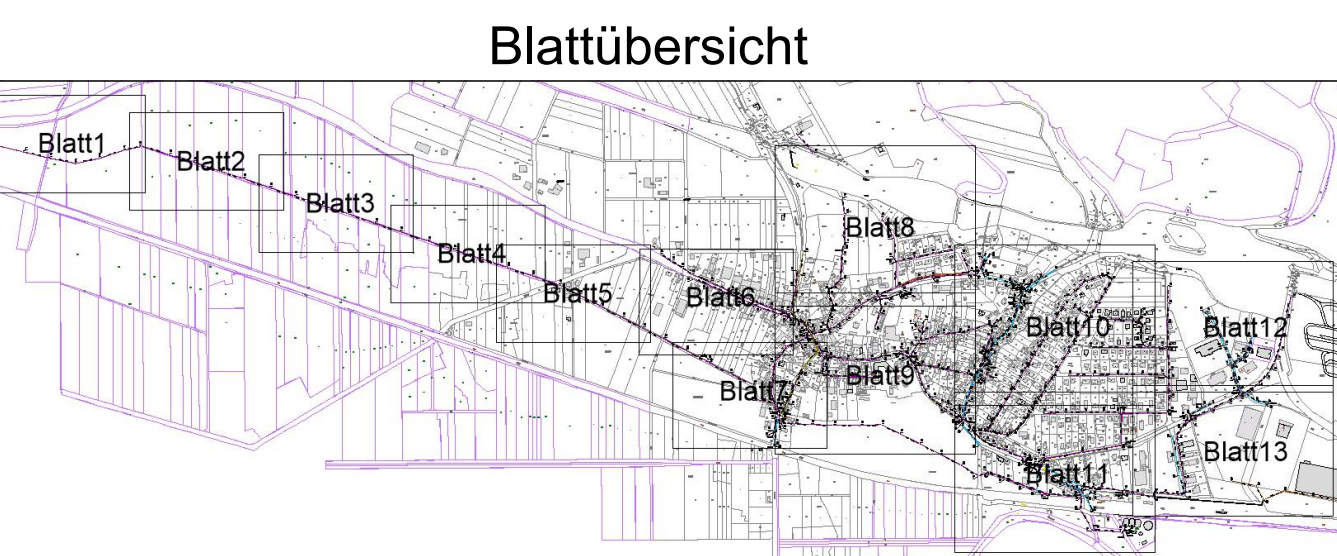

EAM Netz GmbH  
Monteverdstraße 2  
34131 Kassel

**Begleitung EKVO Kampagne 2026 bis 2027  
Gemeinde Herleshausen Los 2**

**TV-Befahrungsplan OT Herleshausen**

Lageplan M.: 1:500

Anlage-Nr.: Blatt-Nr.: 9/13

Zeichnungs-Nr.: 65-116-1 Projekt-Nr.: 5467.25

Lagebezug: UTM32 Höhensystem: DHHN2016

Aufgestellt Eschwege den. 22.05.2026

Geschw.: Heisel

Geprüft: Orland

Index

Art der Änderung

a

b

c

d

e

f



Rother & Partner  
Ingenieurbüro für Bauwesen mbH  
37090 Eschwege  
Tel. 0551 13355-0  
Fax. 0551 13355-10  
info@rother-partner.de  
www.rother-partner.de