


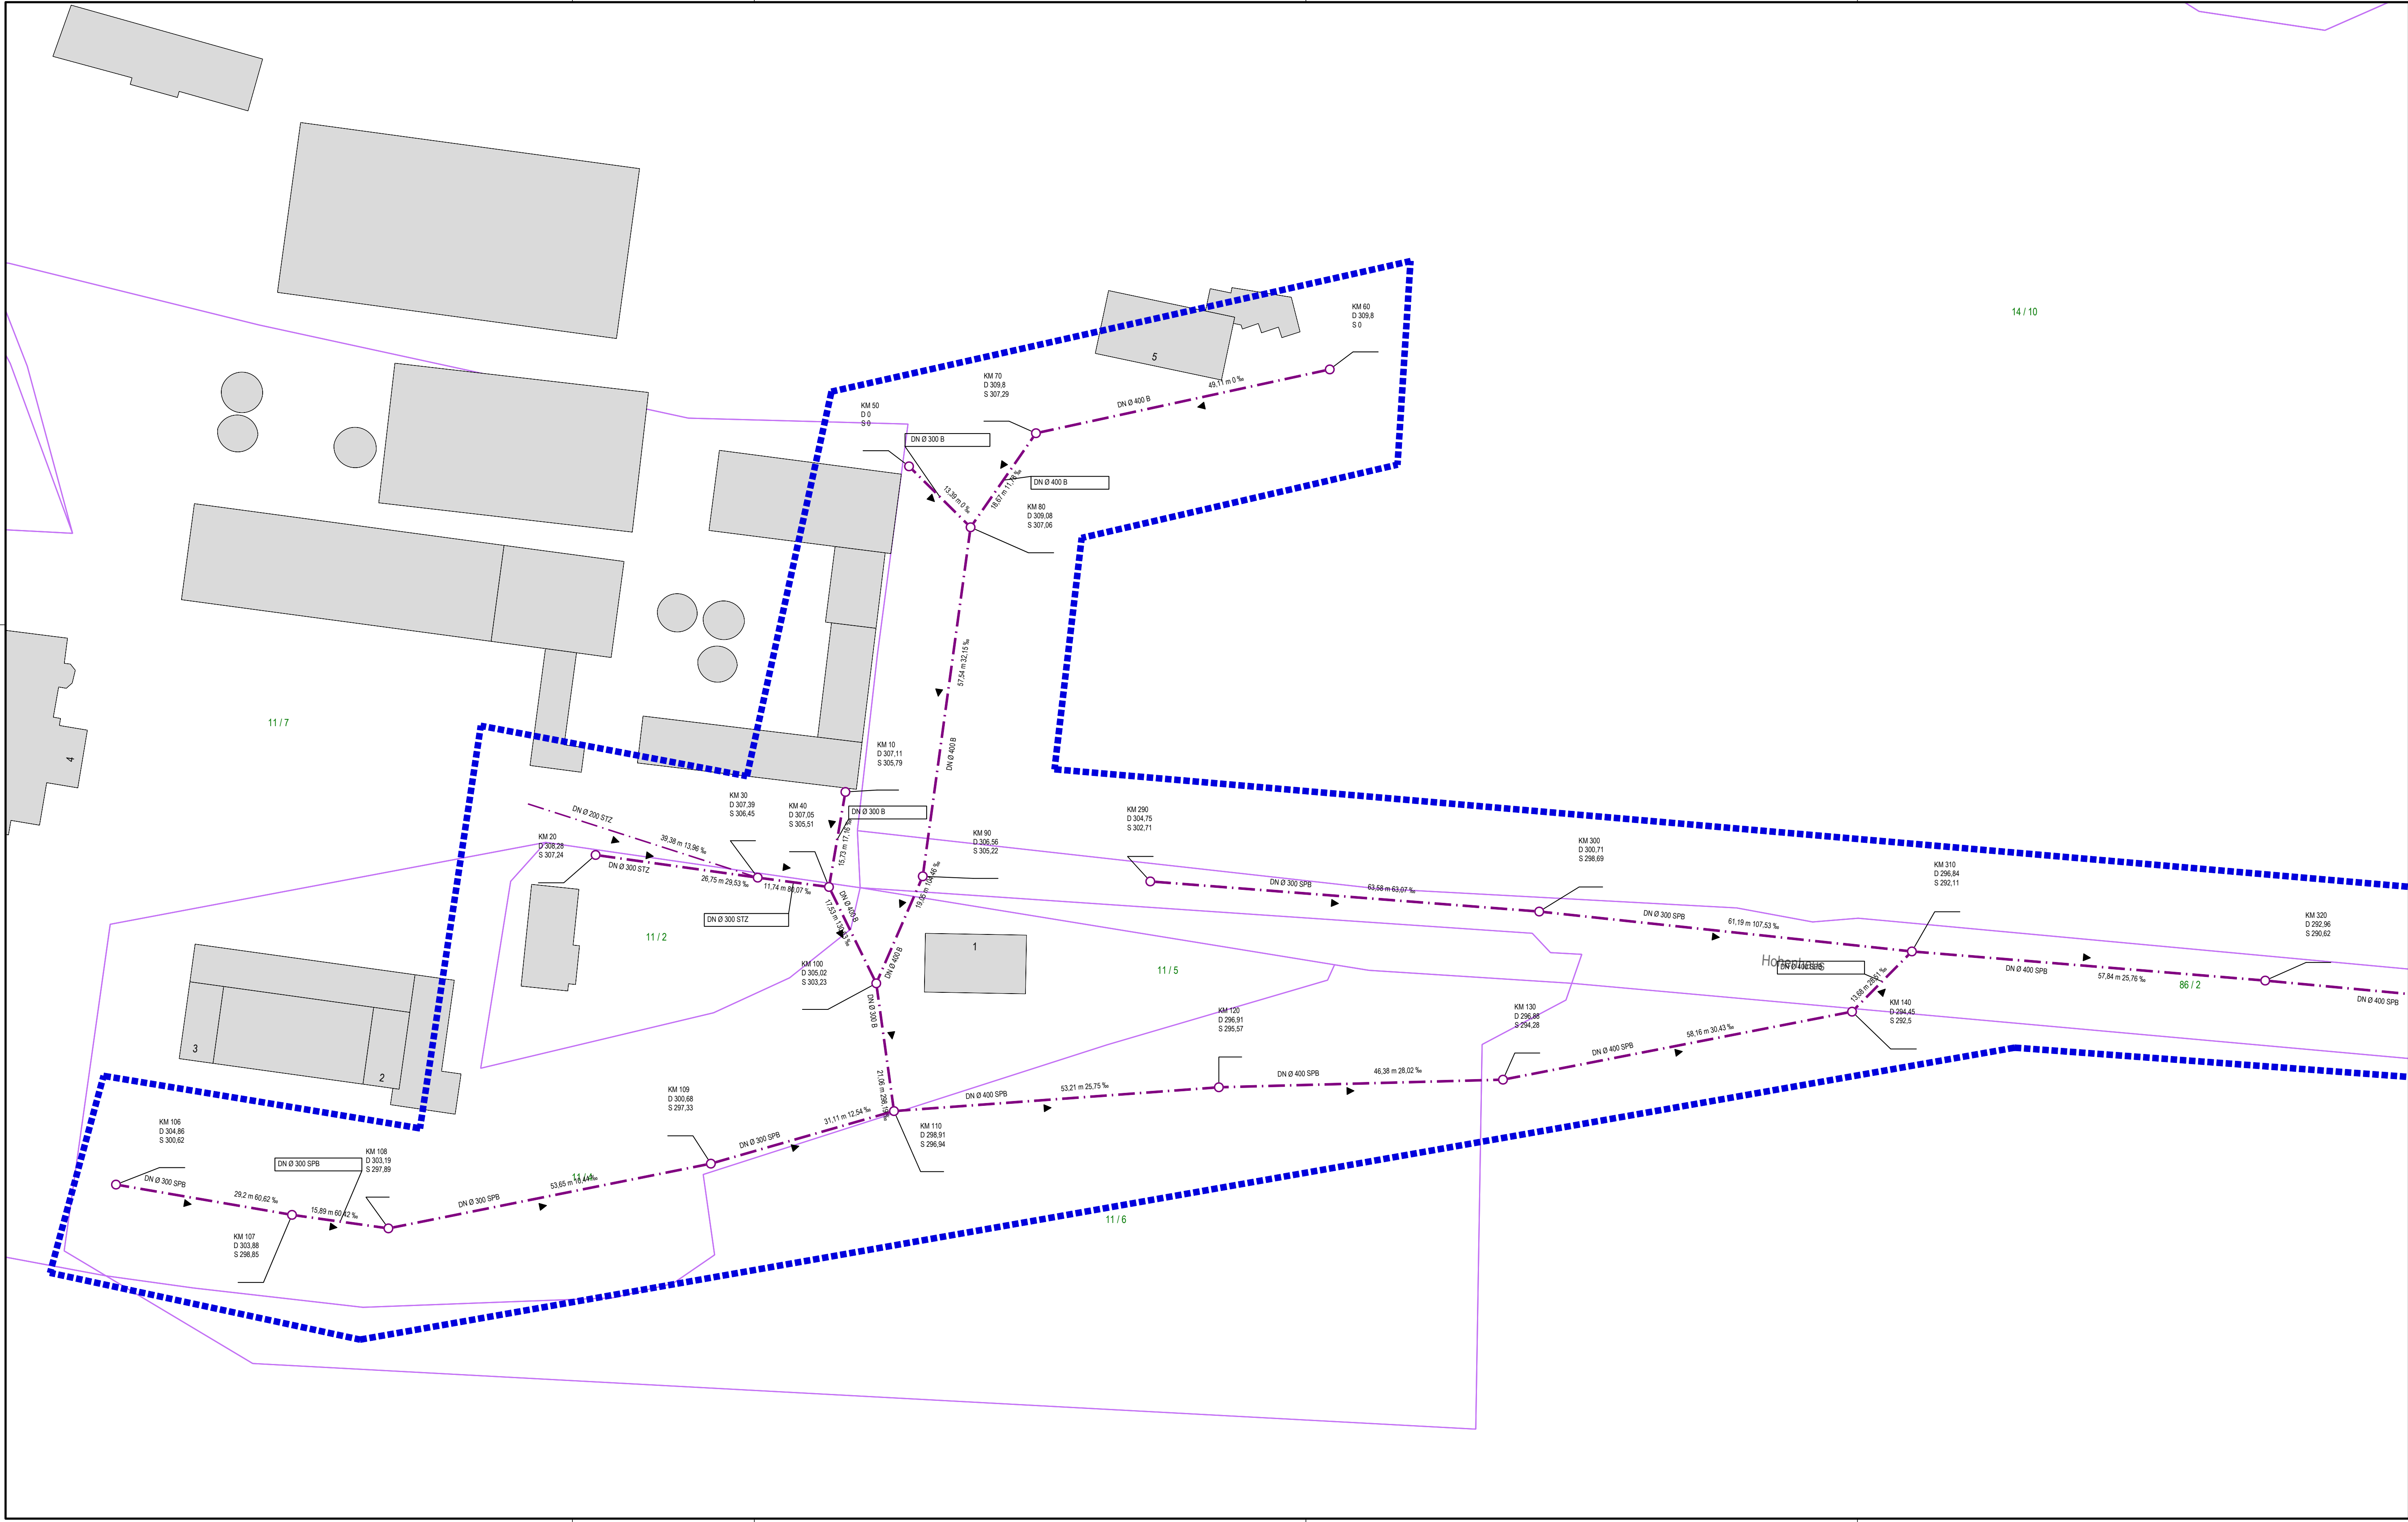

Legende

Mischwasserkanal

Regenwasserkanal

Schmutzwasserkanal

03511004

D 346.22
S 343.59

Schachtbezeichnung

DN Ø 300 B
40.94 m 76.7 ‰


Haltungsdaten mit Angaben
Dimension, Material, Länge, Gefälle

Fließrichtung

Schacht

Grabenein/-auslauf

TV-Befahrungsgebiet 2026

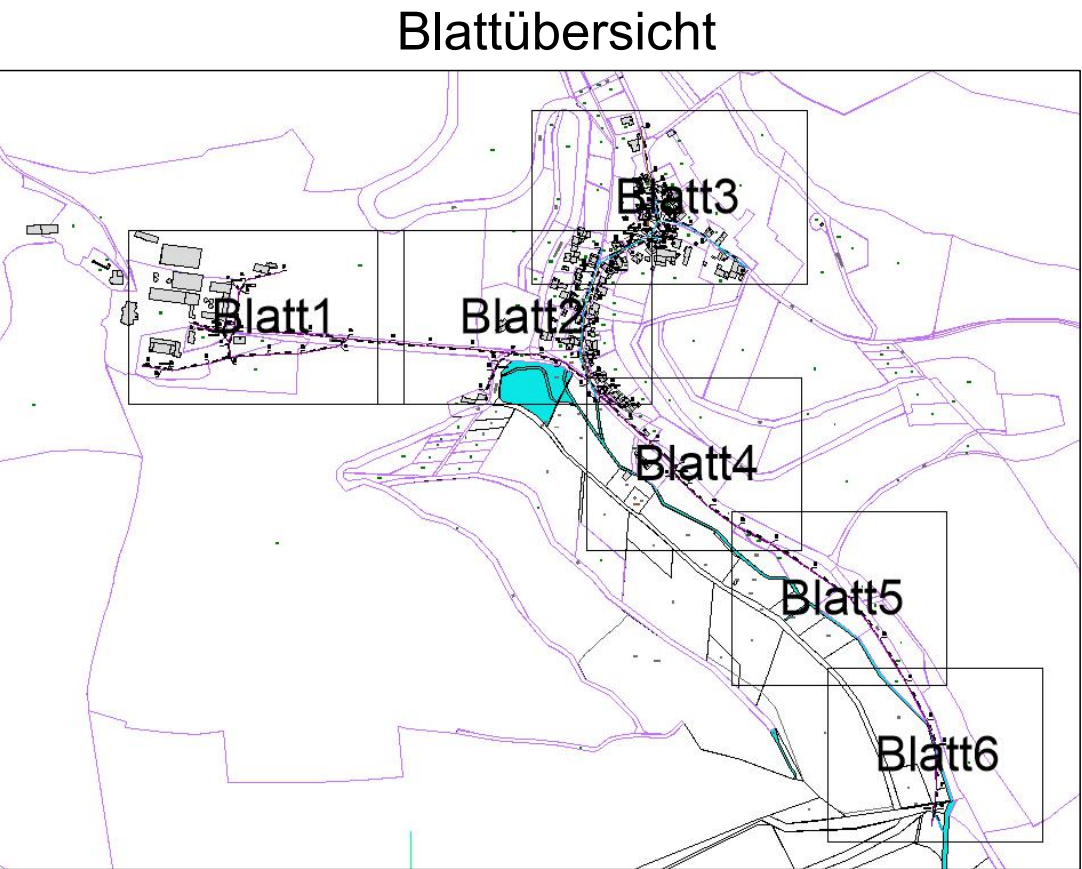

EAM Netz GmbH
Monteverdistraße 2
34131 Kassel

Begleitung EKVO Kampagne 2026 bis 2027
Gemeinde Herleshausen Los 2

TV-Befahrungsplan OT Holzhausen

LageplanM.: 1:500

Anlage-Nr.:Blatt-Nr.: 1/6

Zeichnungs-Nr.: 65-117-1Projekt-Nr.: 5467.25

Lagebezug: UTM32Höhensystem: DHHN2016

Aufgestellt: Eschwege den, 26.05.2026
Gezeichnet: Hössel
Geprüft: Draband

Der Bauherr:

Index	Art der Änderung:	Gez.	Datum	Gepr.
a				
b				
c				
d				
e				
f				

R

Rother & Partner
Ingenieurgesellschaft mbH
Max-Weiten-Strasse 9
37269 Eschwege
Tel.: 05651 / 33955-0
Fax: 05651 / 33955-10
info@ing-rother-partner.de
www.ing-rother-partner.de