


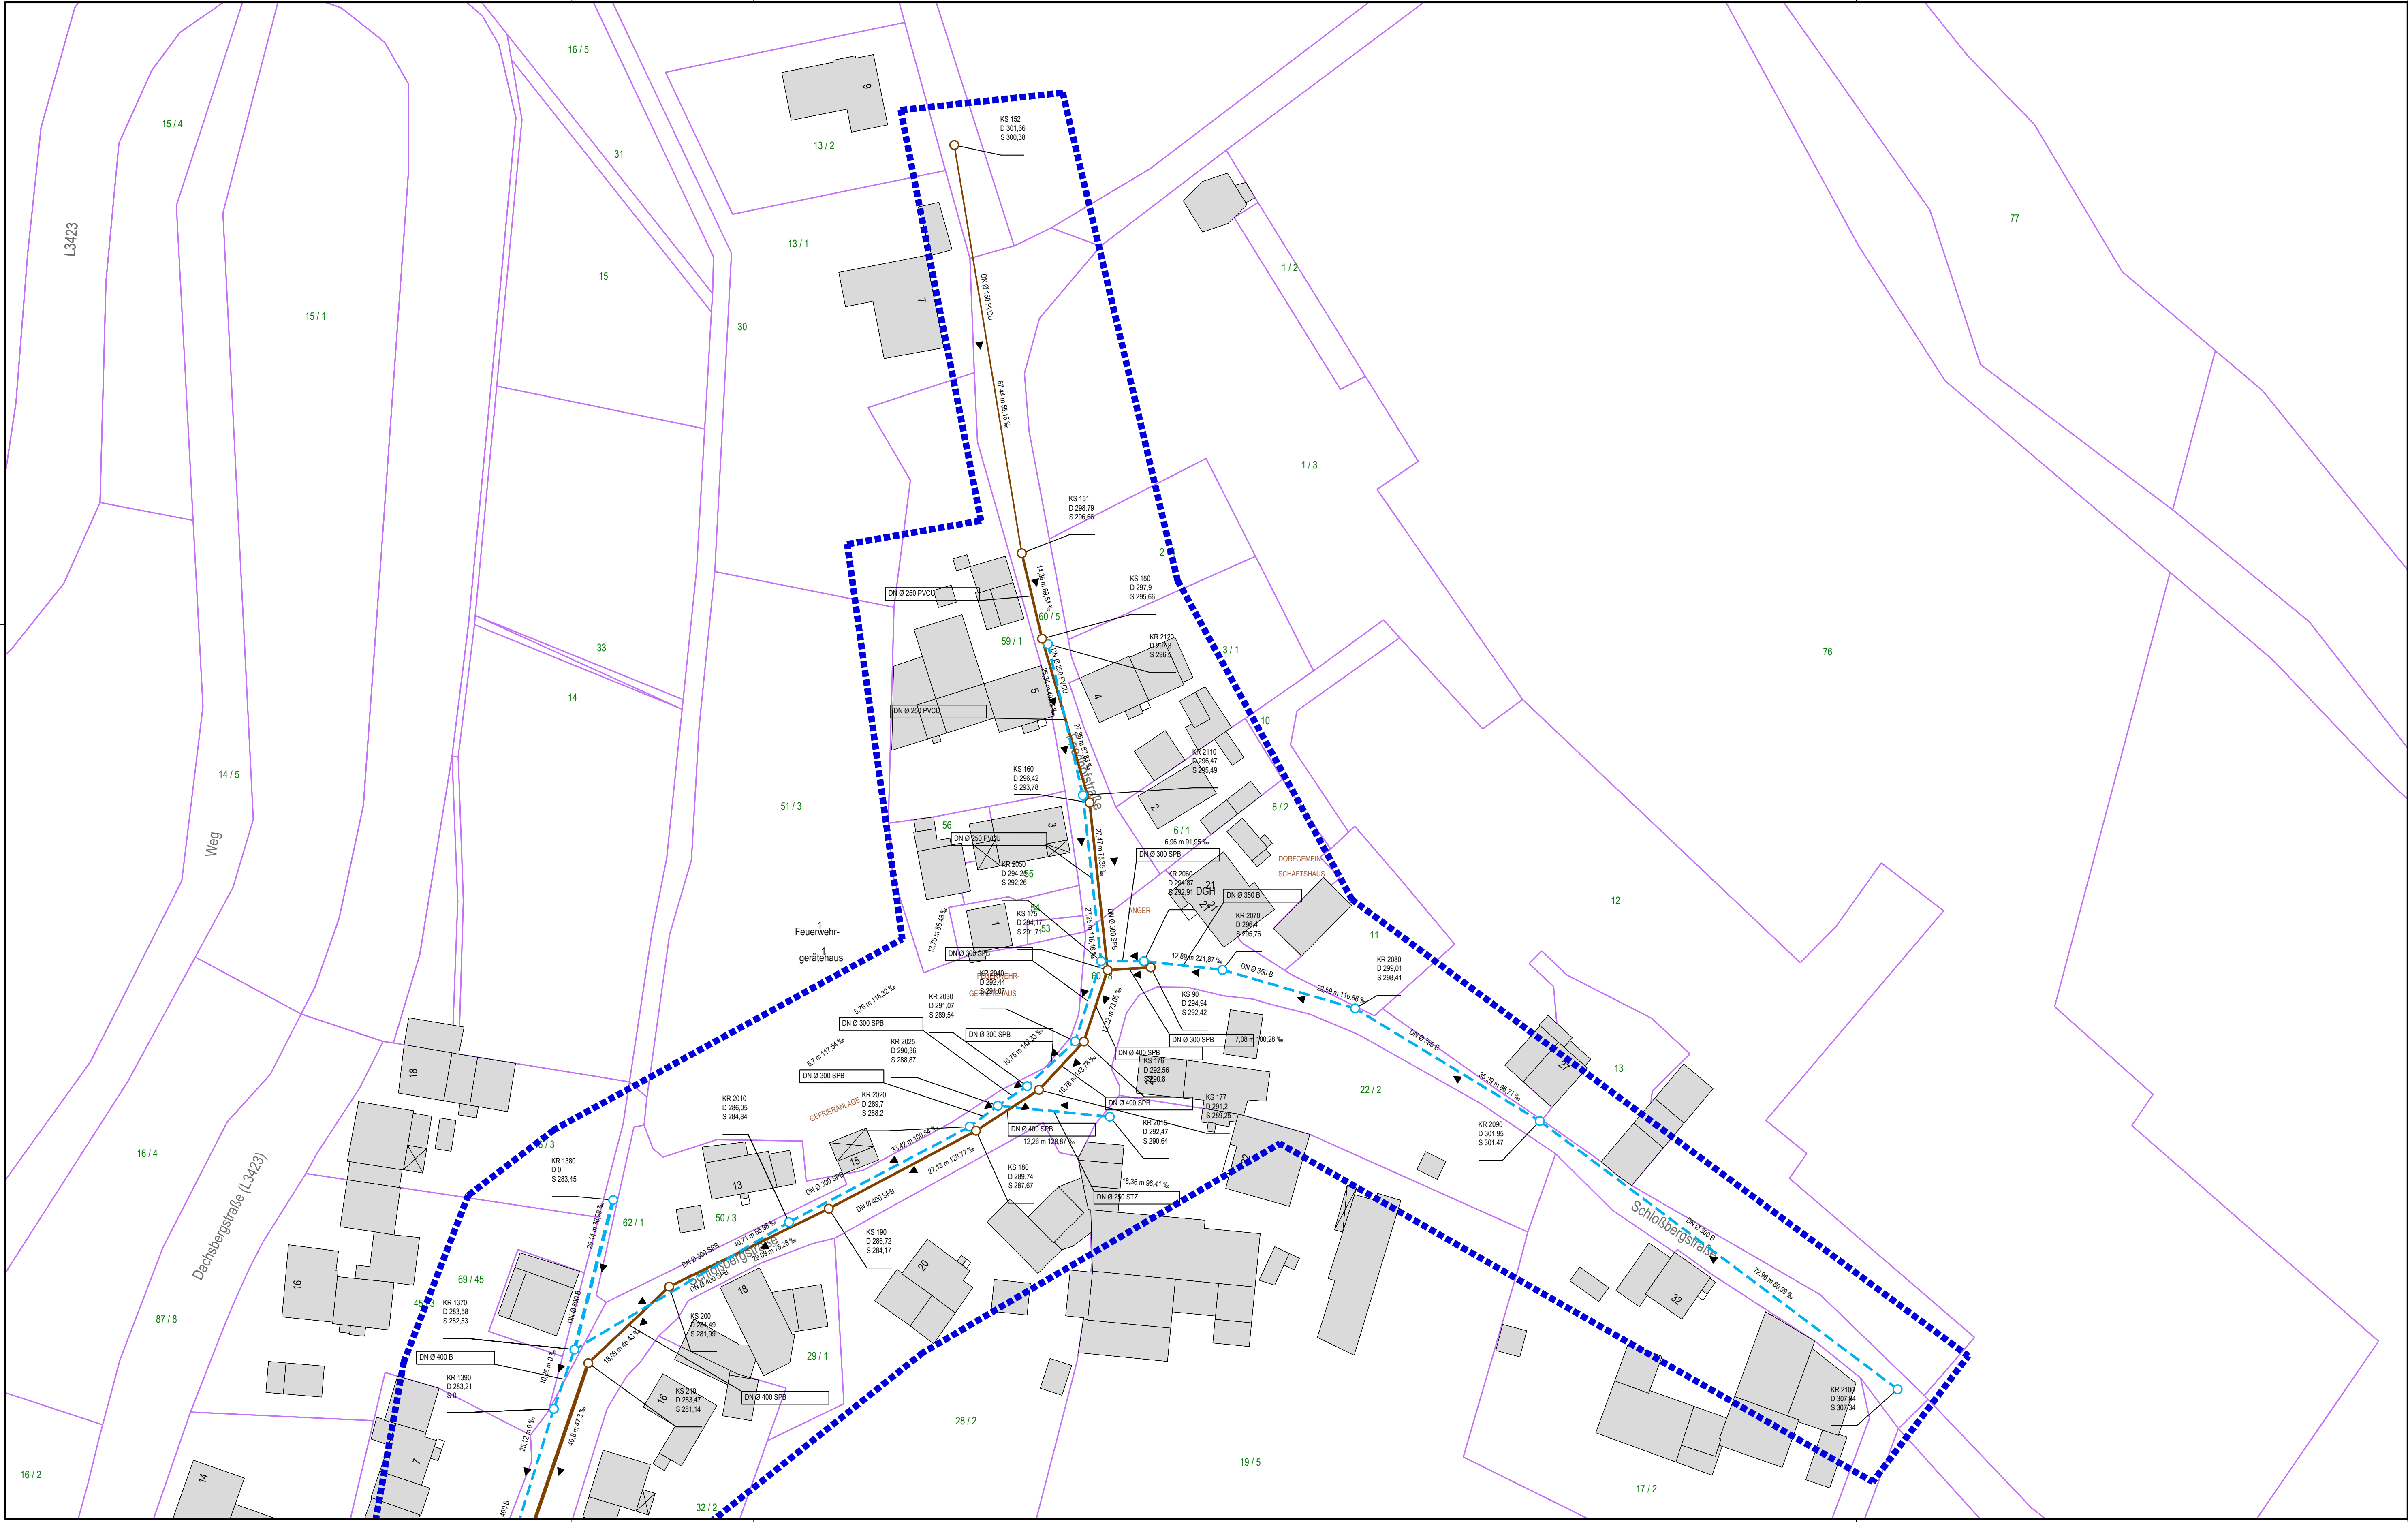

Mischwasserkanal

Regenwasserkanal

Schmutzwasserkanal

Schachtbezeichnung

D 346.22
S 343.59

Deckelhöhe
Sohlhöhe

DN Ø 300 B
40.94 m 76.7 ‰


Haltungsdaten mit Angaben
Dimension, Material, Länge, Gefälle

Fließrichtung

Schacht

Grabenein/-auslauf

TV-Befahrungsgebiet 2026

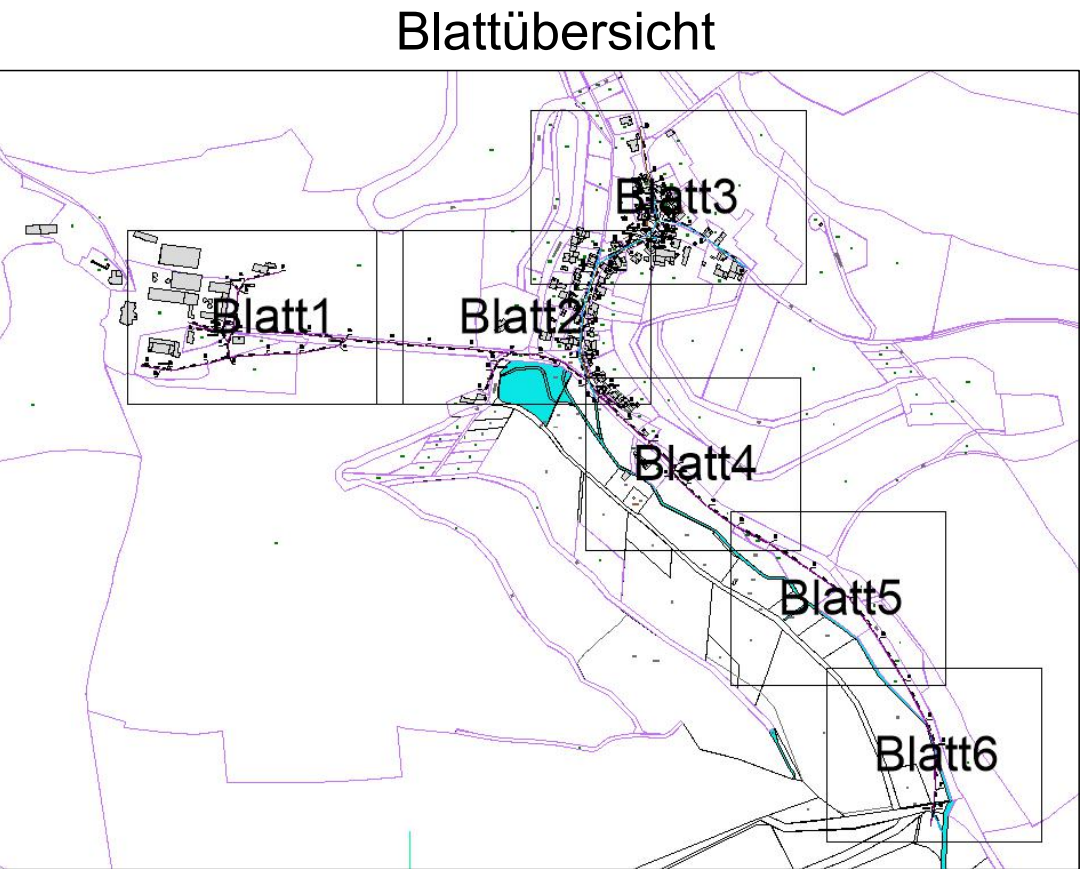

EAM Netz

Ein Unternehmen der EAM Gruppe

EAM Netz GmbH
Monteverdistr. 2
34131 Kassel

Begleitung EKVO Kampagne 2026 bis 2027

Gemeinde Herleshausen Los 2

TV-Befahrungsplan OT Holzhausen

Lageplan

M.: 1:500

Anlage-Nr.:

Blatt-Nr.: 3/6

Zeichnungs-Nr.: 65-117-1

Projekt-Nr.: 5467.25

Lagebezug: UTM32

Höhensystem: DHHN2016

Aufgestellt Eschwege den, 26.05.2026

Gezeichnet: Hüssel

Geprüft: Draband

Der Bauherr:

Index

Art der Änderung:

Gez.

Datum

Gepr.

a

b

c

d

e

f

R

Rother & Partner
Ingenieurgesellschaft mbH
Main-Weiden-Str. 9
37269 Eschwege
Tel.: 05651/33985-0
Fax: 05651/33985-10
info@ing-rother-partner.de
www.ing-rother-partner.de

K:\Acad\ACAD-DWG\65-Gemeinde Herleshausen\65-117-1.dwg

AutoCad