




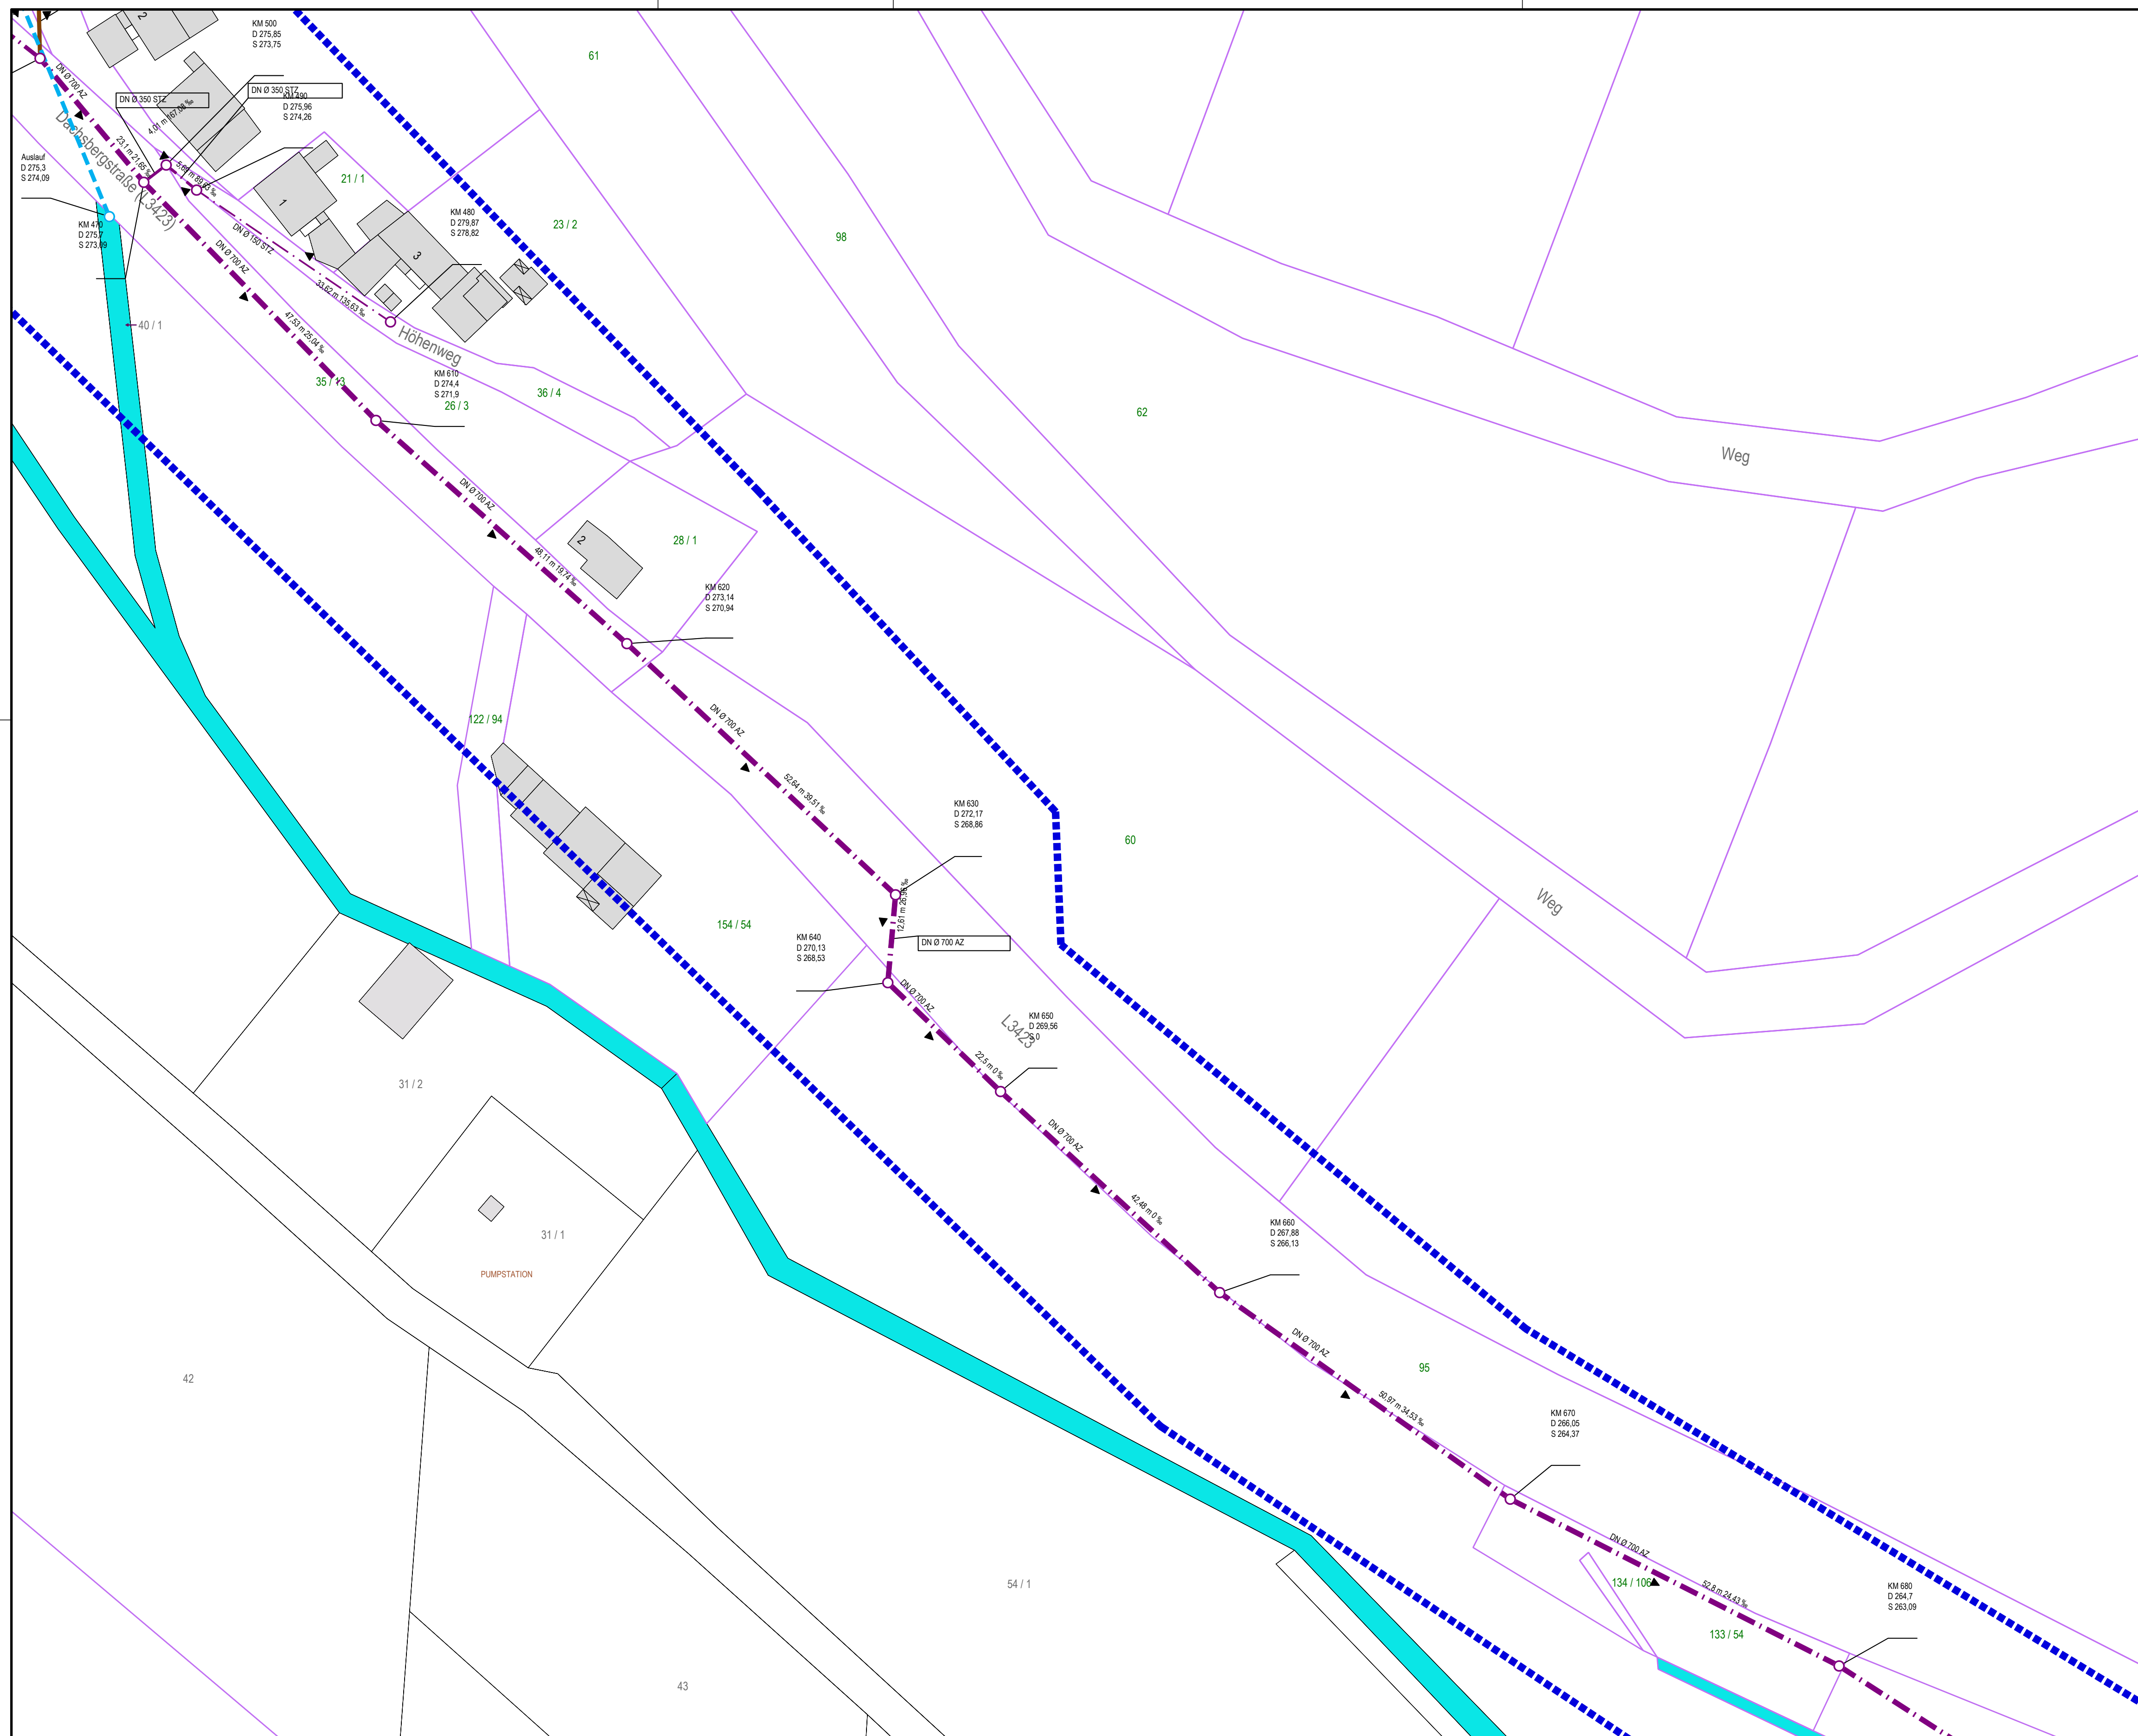

Legende

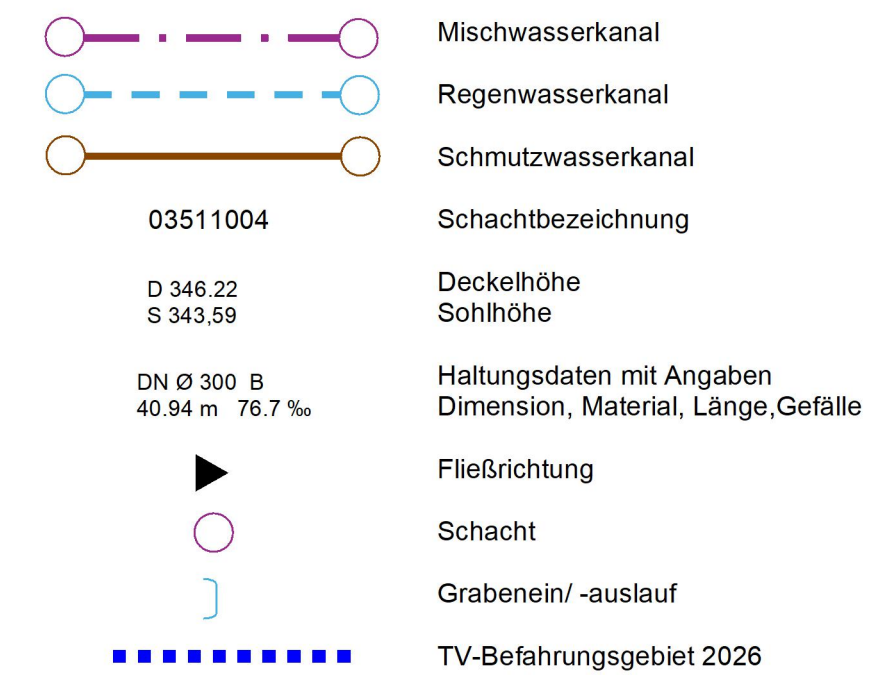

Blattübersicht

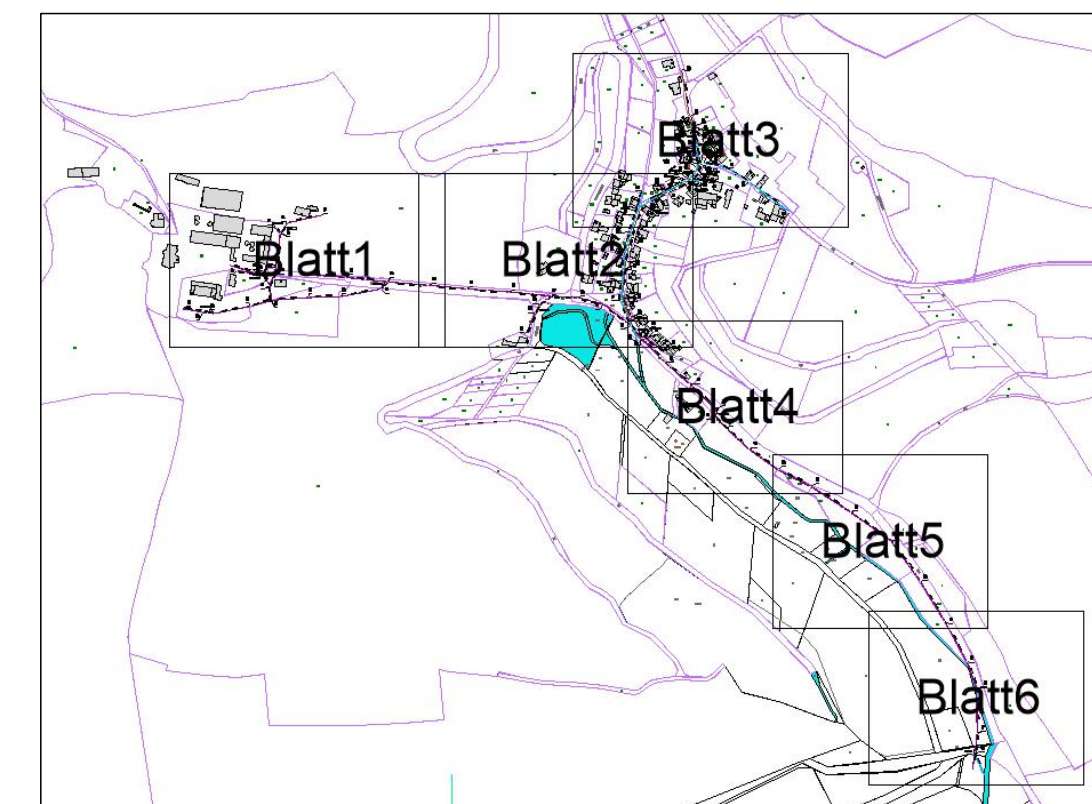

EAM Netz GmbH
Monteverdistr. 2
34131 Kassel

Begleitung EKVO Kampagne 2026 bis 2027 Gemeinde Herleshausen Los 2

TV-Befahrungsplan OT Holzhausen

Lageplan	M.: 1:500
----------	-----------

Anlage-Nr.:	Blatt-Nr.:	4/6
-------------	------------	-----

Zeichnungs-Nr.: 65-117-1	Projekt-Nr.: 5467.25
--------------------------	----------------------

Aufgestellt Eschwege den, 26.05.2026

Der Bauherr:

Gezeichnet: Hösse

Geprüft: Drabanc

Index	Art der Änderung:	Gez.	Datum	Gez.
a				
b				
c				
d				
e				
f				



Rother & Partner
Ingenieurgesellschaft mbH
Max-Woelm-Straße 9
37269 Eschwege
Tel.: 05651/33955-0
Fax: 05651/33955-10
info@ing-rother-partner.de
www.ing-rother-partner.de