


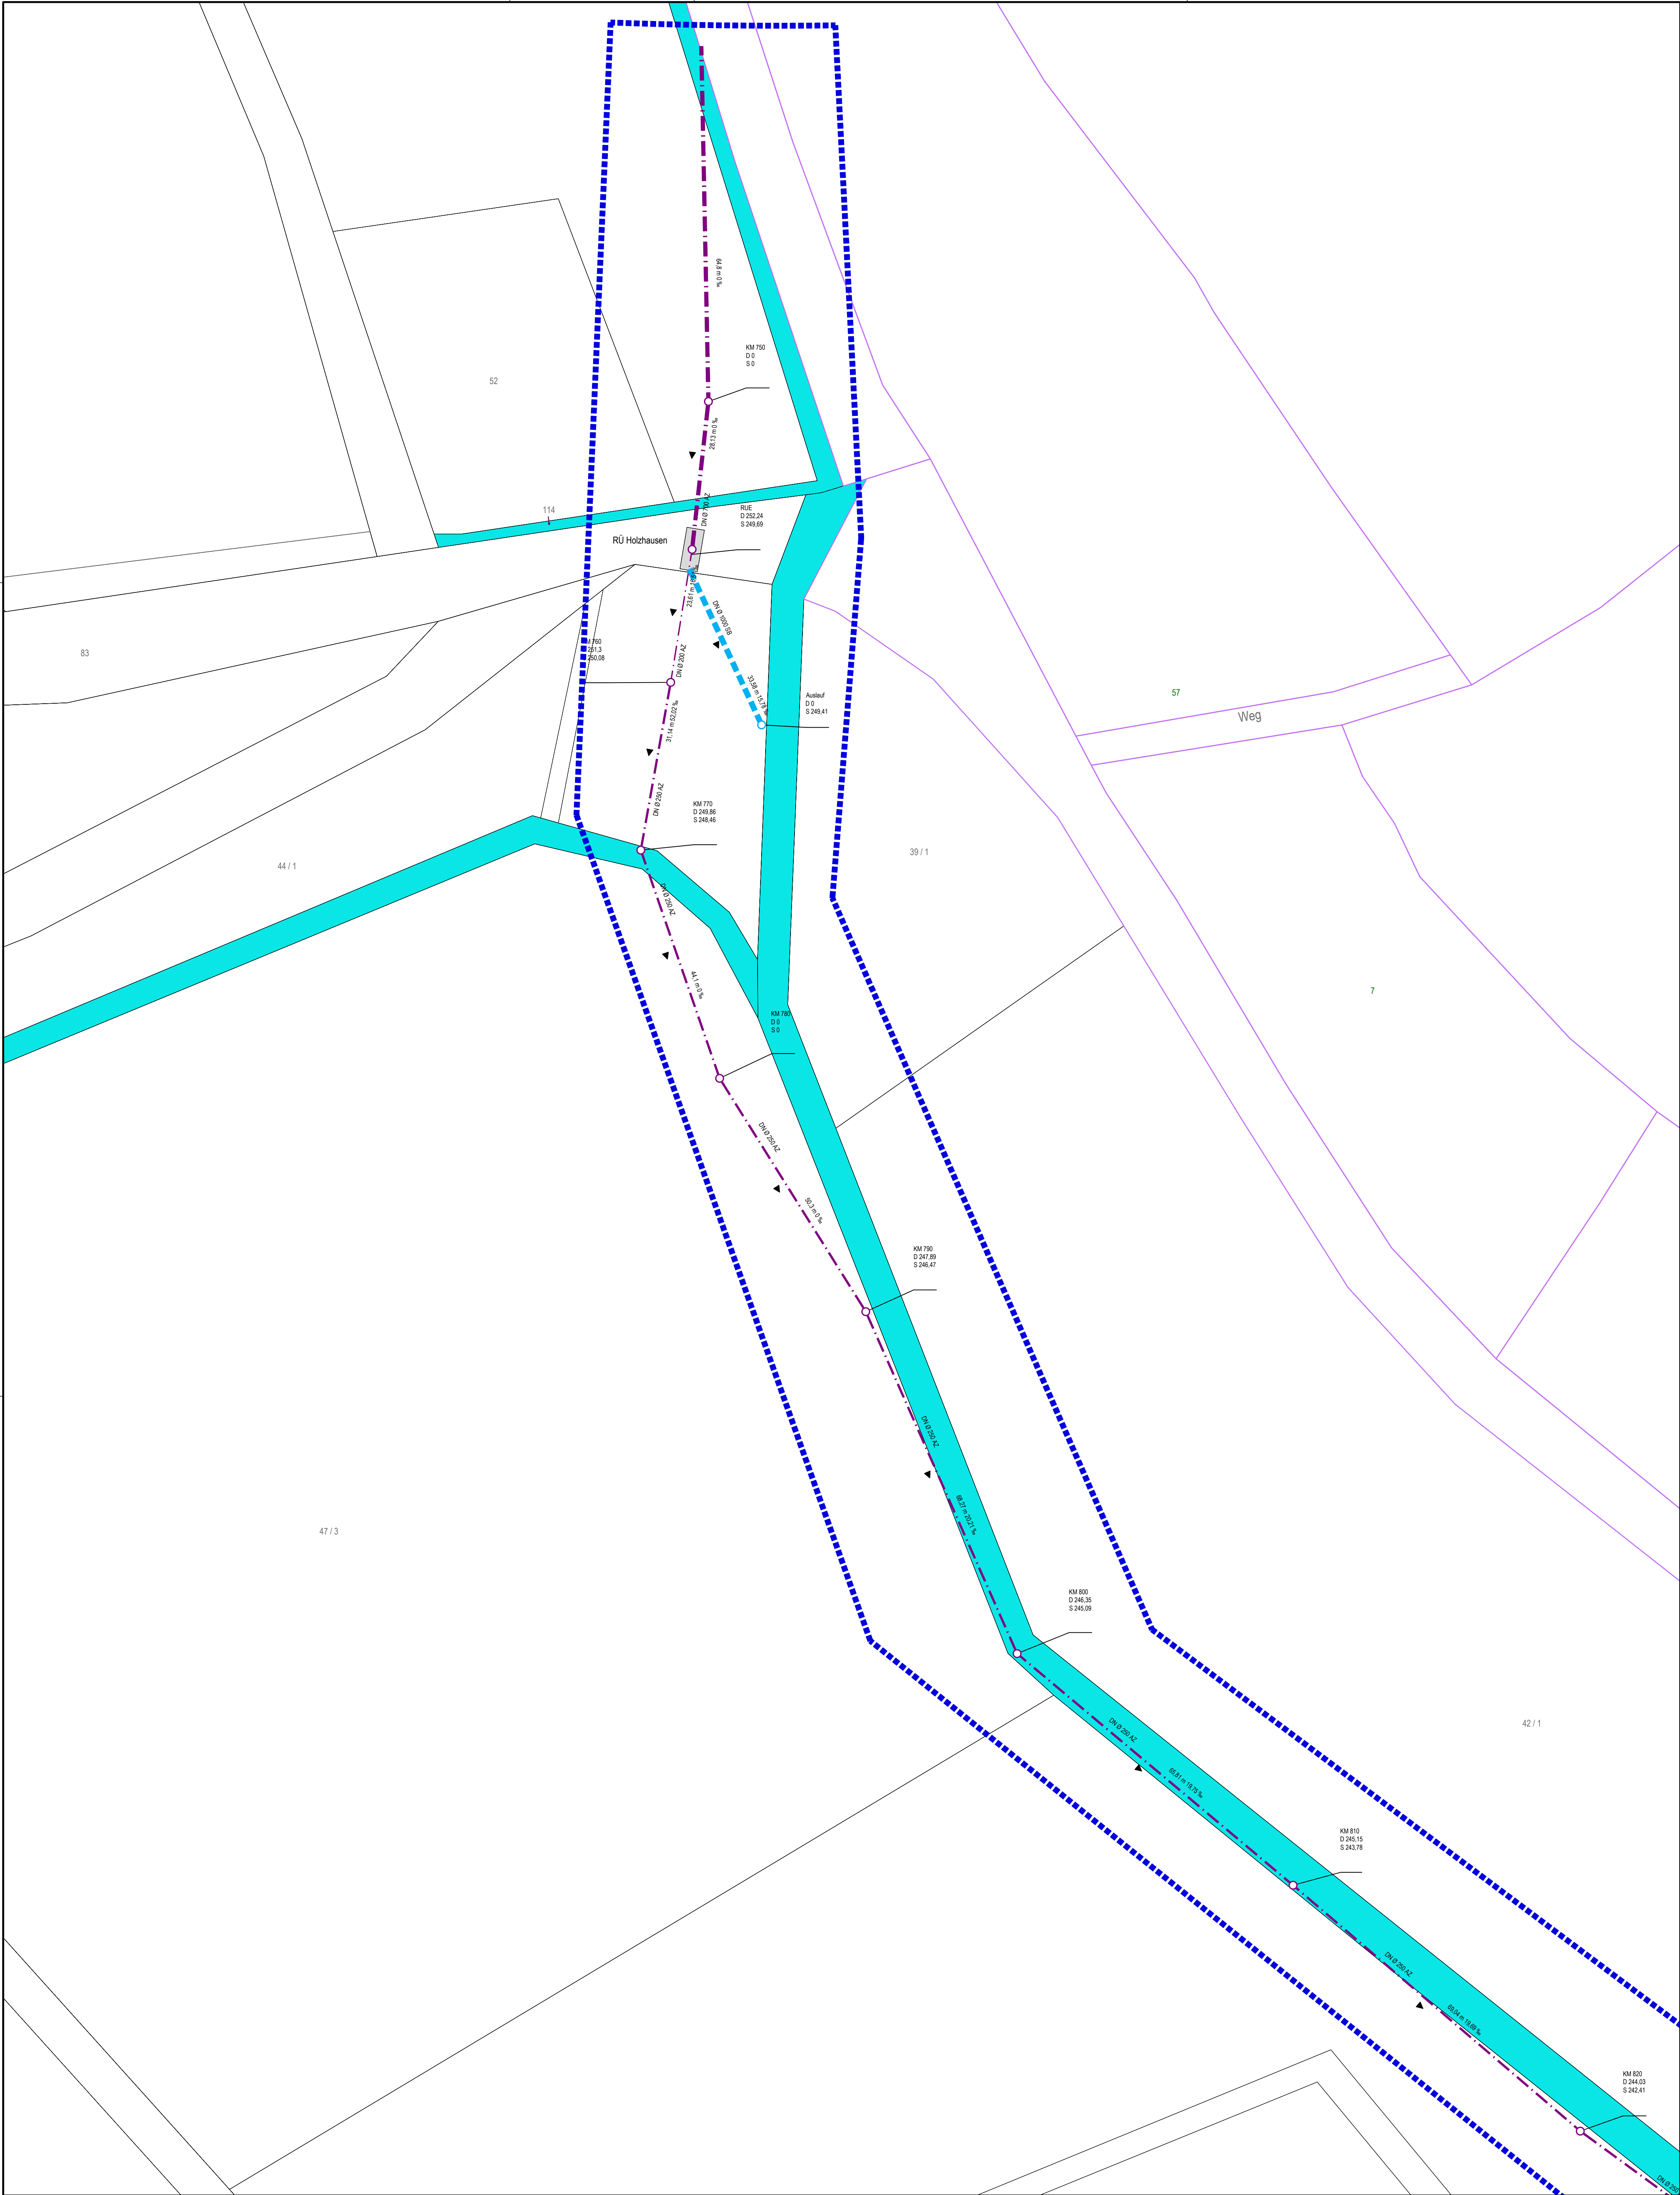

Legende

Mischwasserkanal

Regenwasserkanal

Schmutzwasserkanal

Schachtbezeichnung

Deckelhöhe

Sohlhöhe

Haltungsdaten mit Angaben
Dimension, Material, Länge, Gefälle


Fließrichtung

Schacht

Grabenein/-auslauf

TV-Befahrungsgebiet 2026

Blattübersicht

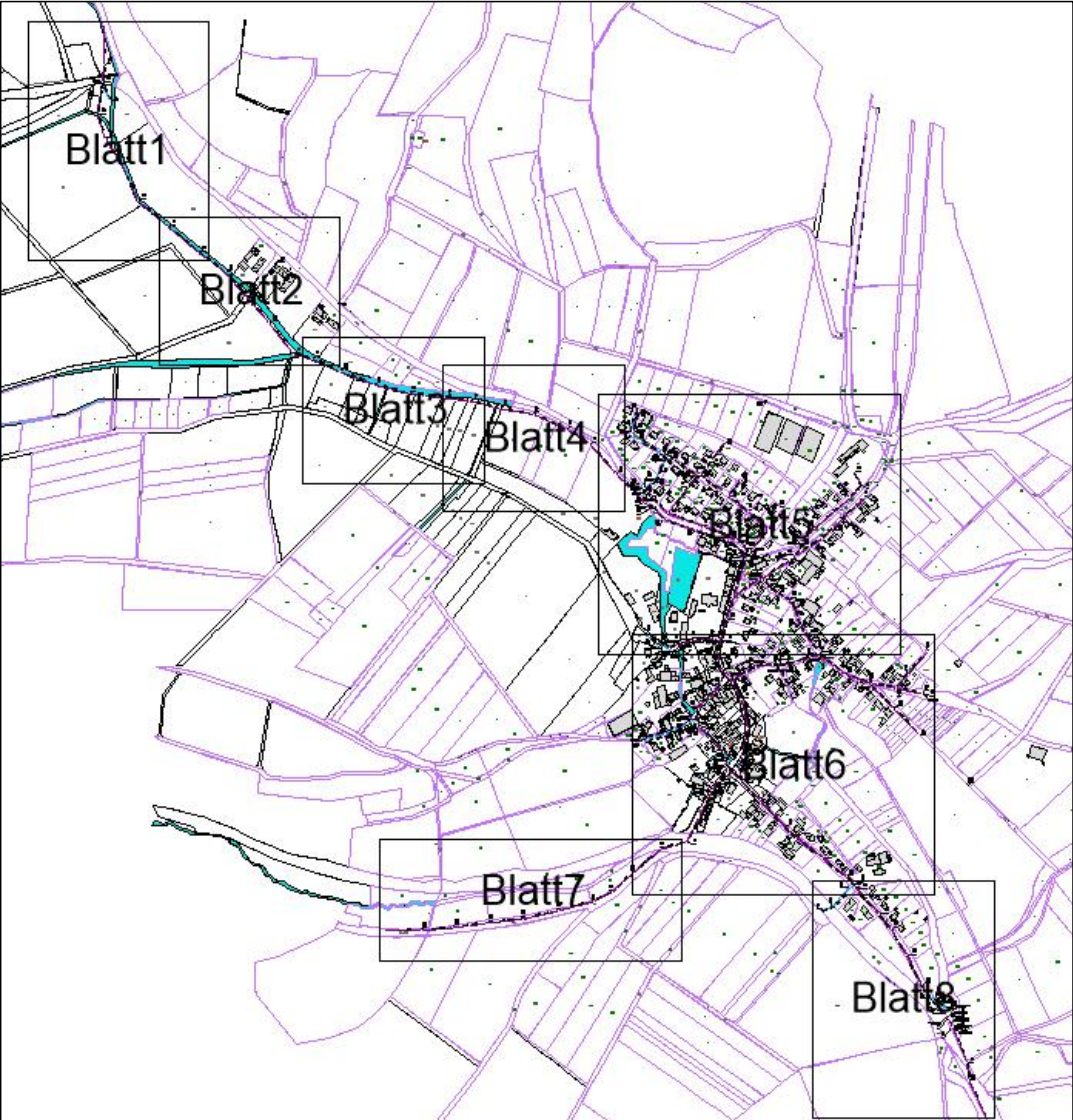

EAM Netz GmbH
Monteverdistraße 2
34131 Kassel

**Begleitung EKVO Kampagne 2026 bis 2027
Gemeinde Herleshausen Los 2**

TV-Befahrungsplan OT Nesselröden

Lageplan

M.: 1:500

Anlage-Nr.:

Blatt-Nr.:

1/8

Zeichnungs-Nr.:

65-119-1

Projekt-Nr.:

5467.25

Lagebezug:

UTM32

Höhensystem:

DHHN2016

Aufgestellt Eschwege den. 26.05.2026

Der Bauherr:

Gezeichnet: Hössel

Geprüft: Draband

Rother & Partner
Ingenieurgesellschaft mbH
Max-Weidem-Strasse 9
37269 Eschwege
Tel.: 05651 33955-0
Fax: 05651 33955-10
info@ing-rother-partner.de
www.ing-rother-partner.de

Index	Art der Änderung:	Gez.	Datum	Gepr.
a				
b				
c				
d				
e				
f				