


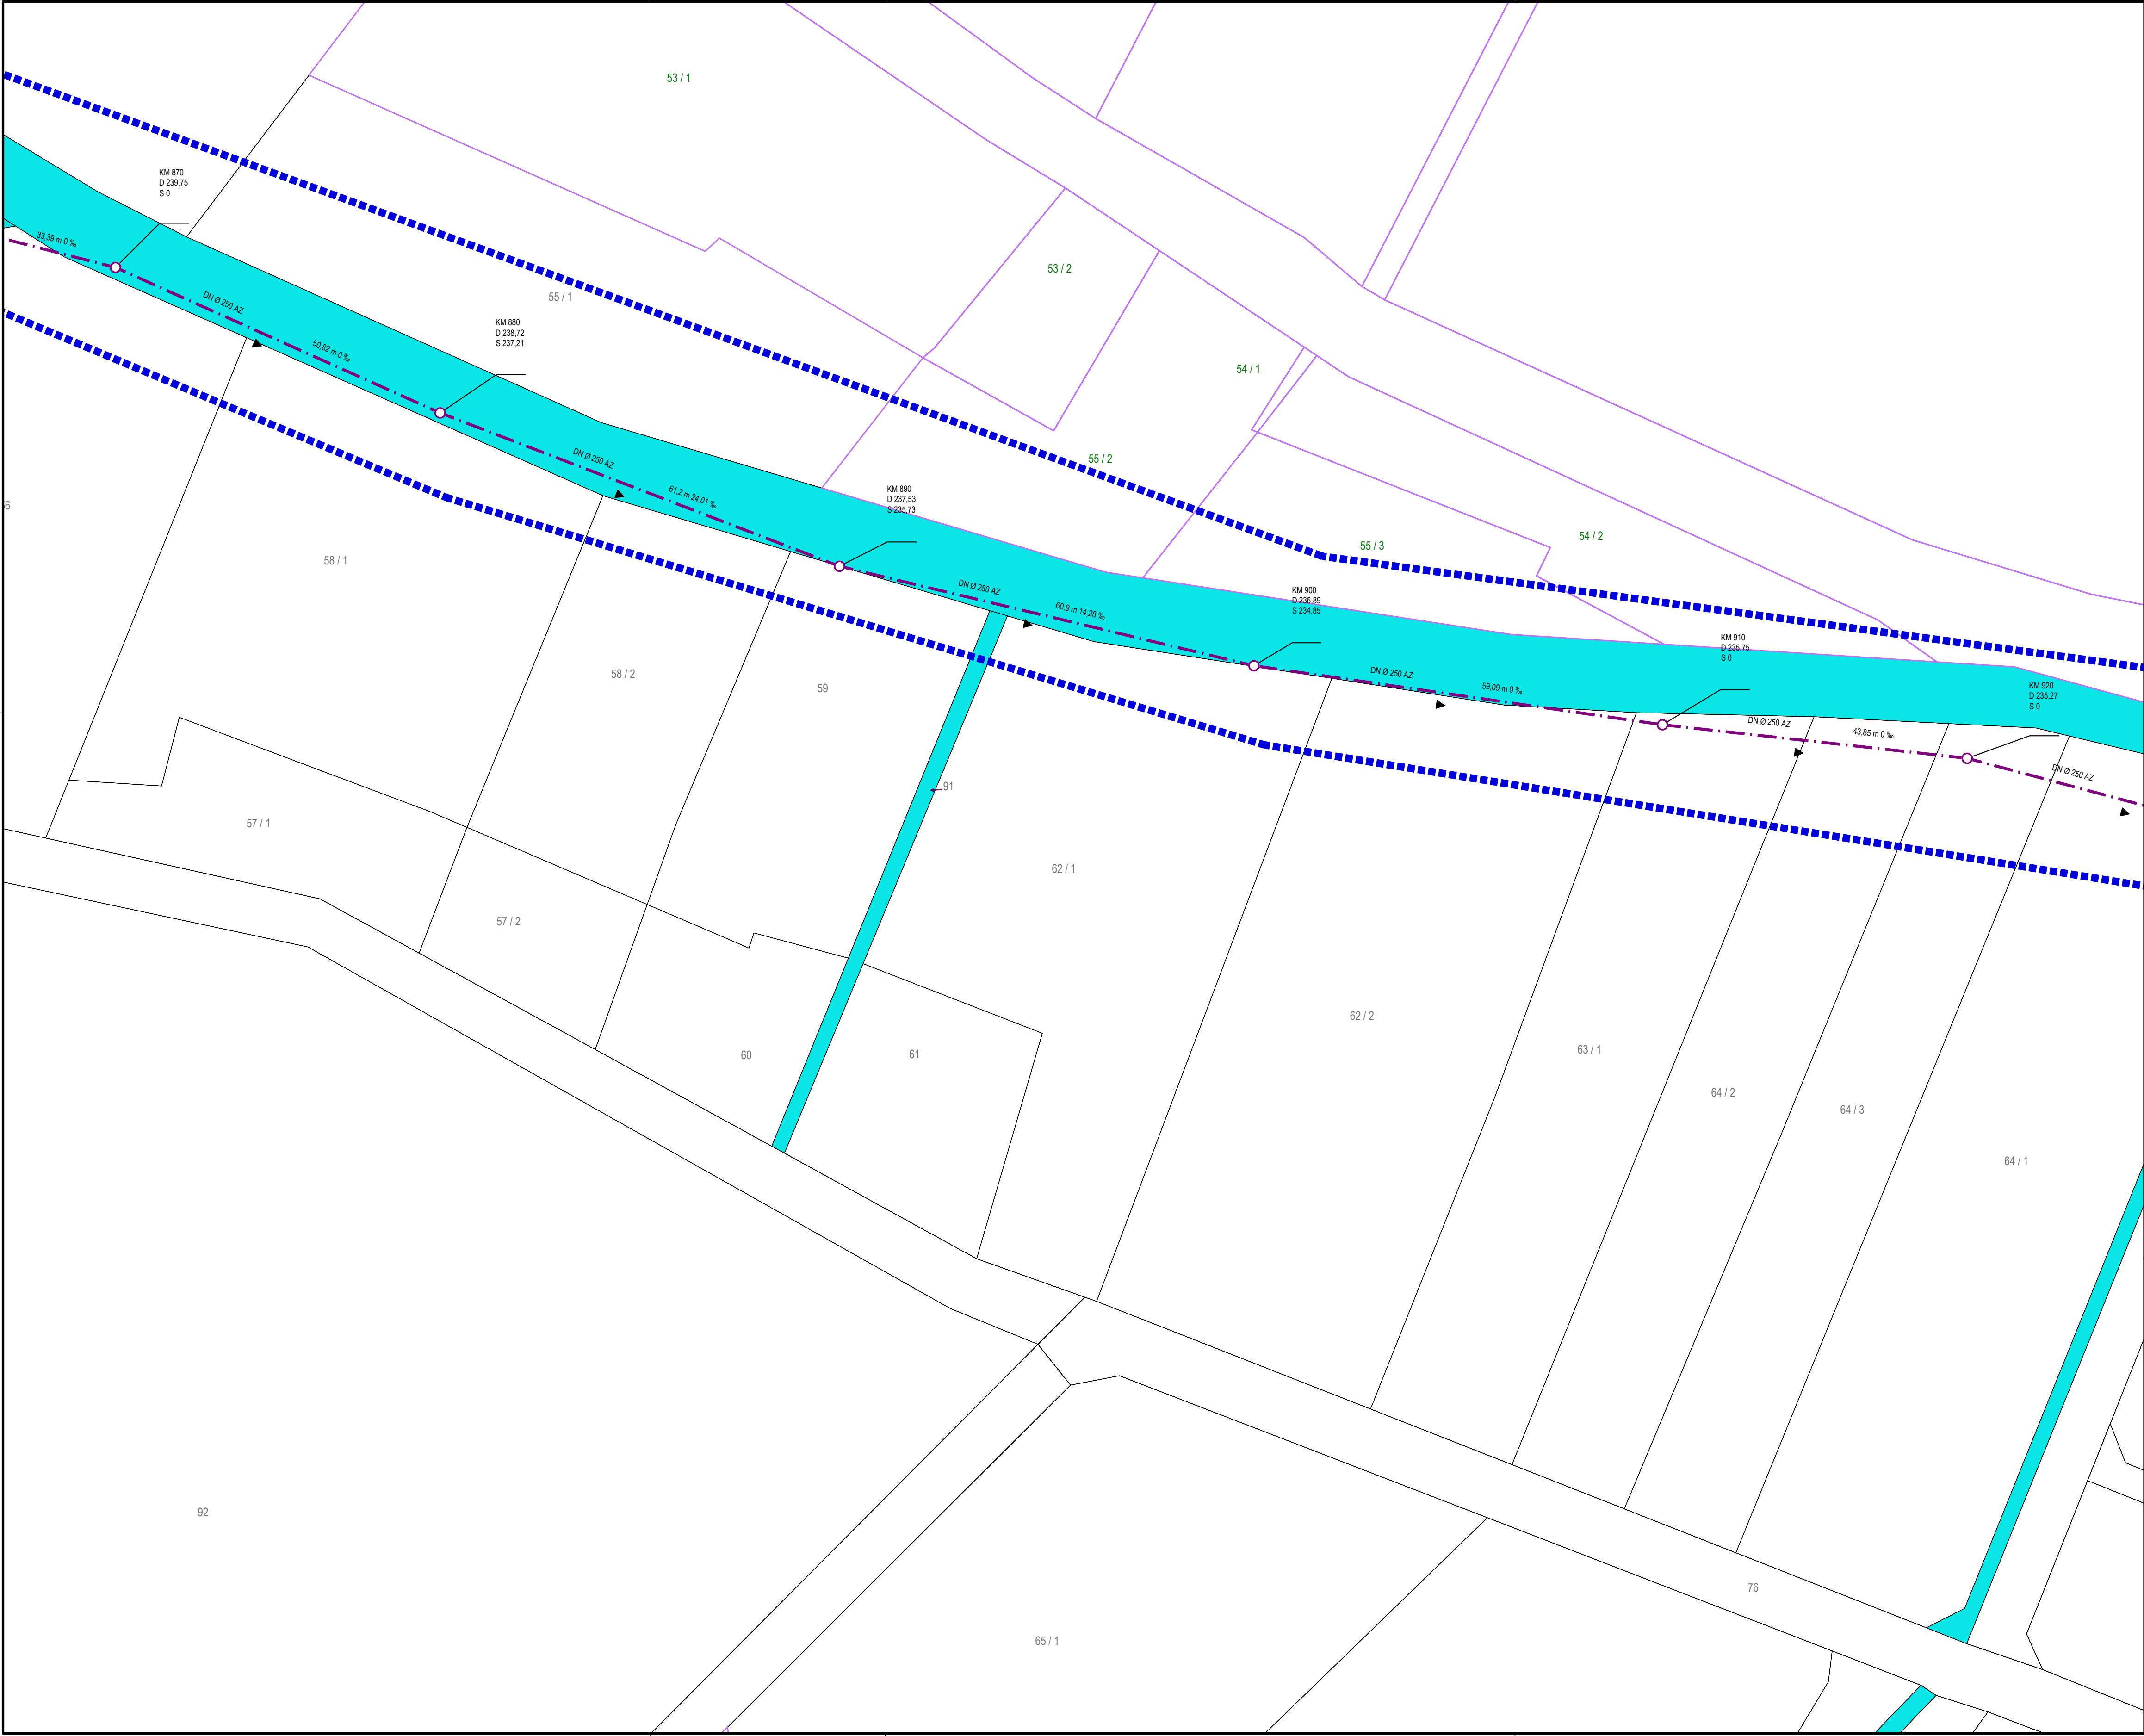

03511004

D 346.22
S 343.59

DN Ø 300 B
40.94 m 76.7 ‰

Legende

Mischwasserkanal

Regenwasserkanal

Schmutzwasserkanal

Schachtbezeichnung

Deckelhöhe

Sohlhöhe

Haltungsdaten mit Angaben
Dimension, Material, Länge, Gefälle

Fließrichtung

Schacht

Grabenein/-auslauf

TV-Befahrungsgebiet 2026

EAM Netz

Ein Unternehmen der Gruppe

EAM Netz GmbH

Monteverdistraße 2

34131 Kassel

Begleitung EKVO Kampagne 2026 bis 2027

Gemeinde Herleshausen Los 2

TV-Befahrungsplan OT Nesselröden

Lageplan

Anlage-Nr.:

Zeichnungs-Nr.:

Lagebezug:

Aufgestellt Eschwege den, 26.05.2026

Gezeichnet: Hössel

Geprüft: Draband

M.: 1:500

Blatt-Nr.:

Projekt-Nr.:

Höhensystem:

Der Bauherr:

Index

Art der Änderung:

Gez.

Datum

Gepr.

a

b

c

d

e

f

Rother & Partner

Ingenieurgesellschaft mbH

Max-Woelm-Straße 9

37269 Eschwege

Tel: 05651/33955-0

Fax: 05651/33955-10

info@ing-rother-partner.de

www.ing-rother-partner.de

K:\Acad\ACAD-DWG\65-Gemeinde Herleshausen\65-119-1.dwg

AutoCad