


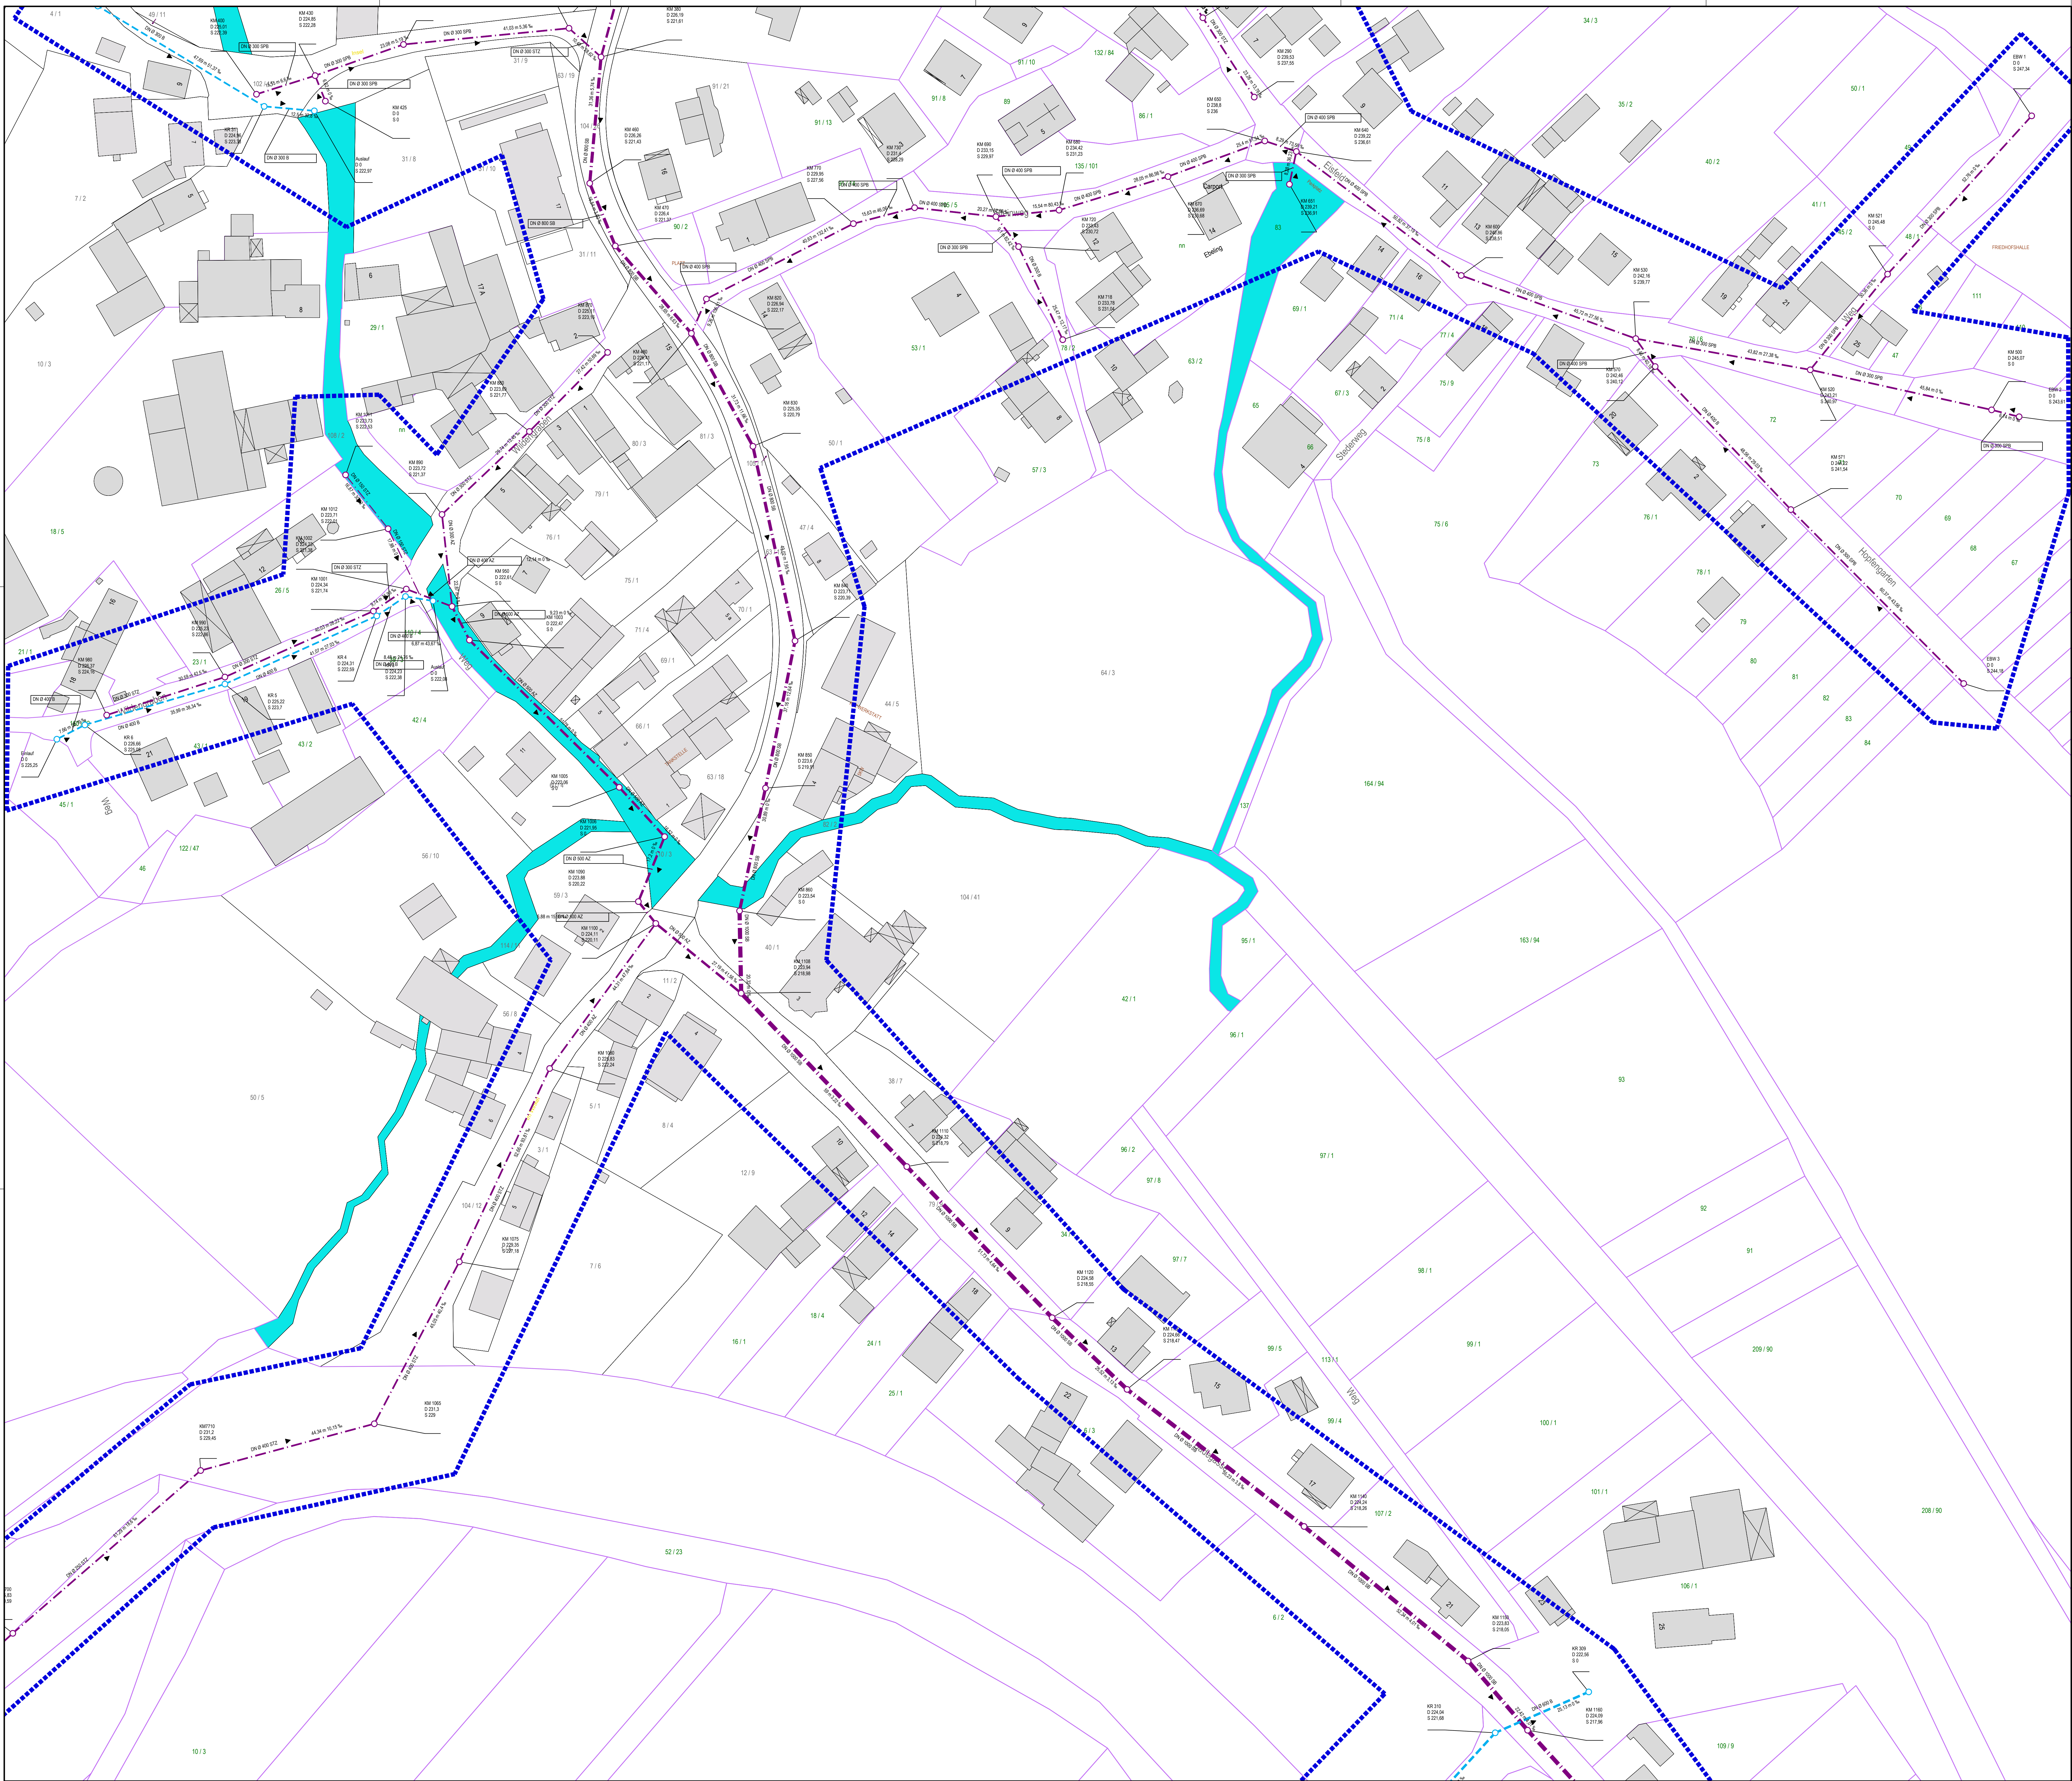

Legende

Mischwasserkanal

Regenwasserkanal

Schmutzwasserkanal

Schachtbezeichnung

Deckenhöhe

Schöthöhe

Haltungsdaten mit Angaben



Dimension, Material, Länge, Gefälle

Fließrichtung

Schacht

Grabenein-/auslauf

TV-Befahrungsbereich 2026

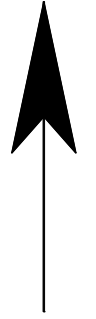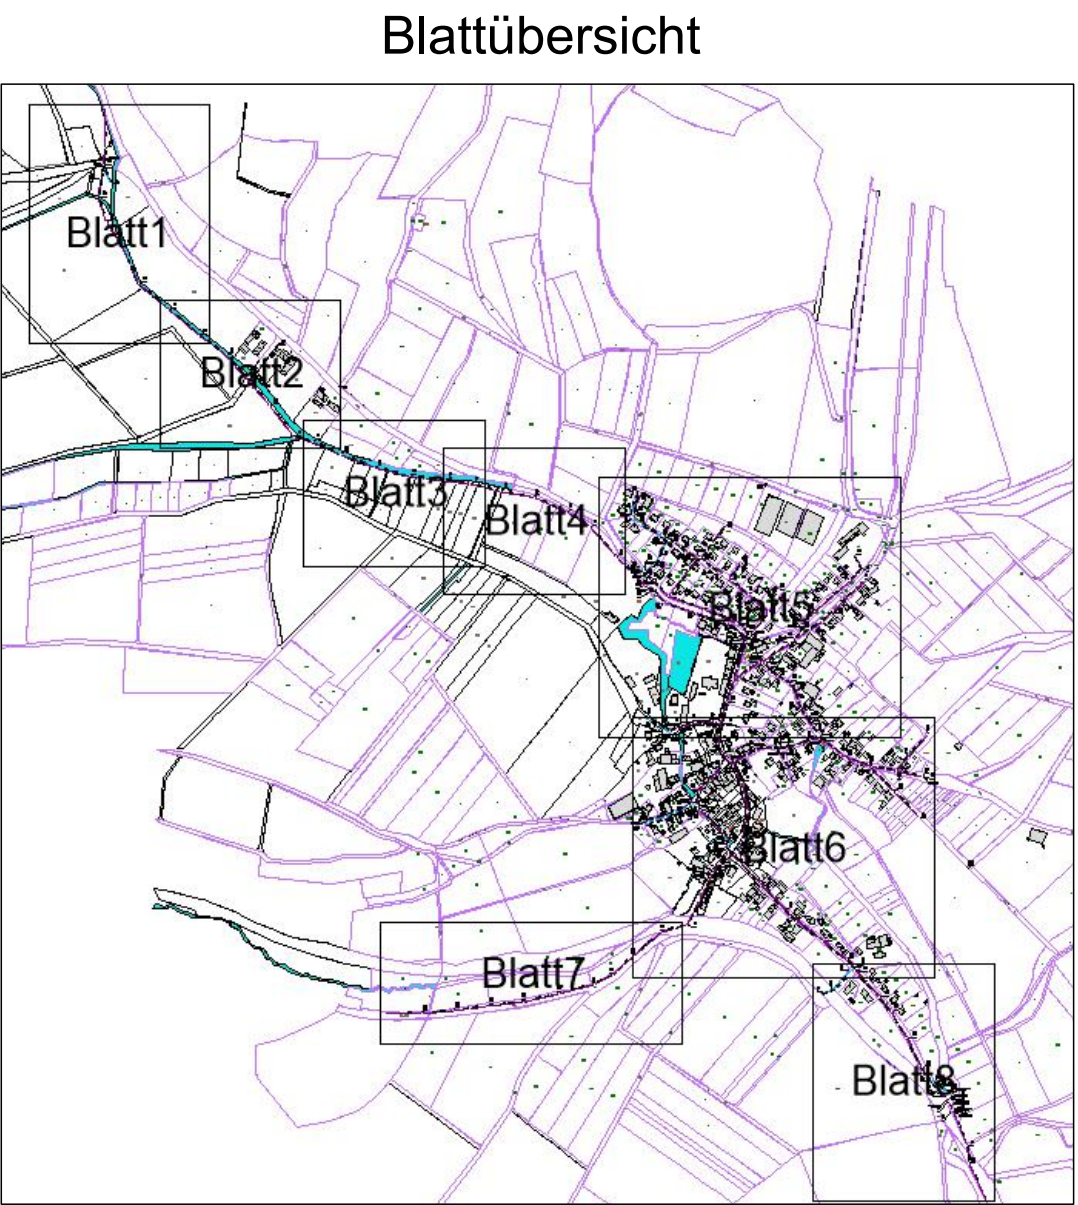

EAM Netz GmbH
Monteverdstraße 2
34131 Kassel

**Begleitung EKVO Kampagne 2026 bis 2027
Gemeinde Herleshausen Los 2**

TV-Befahrungsplan OT Nesselröden

Lageplan

M.: 1:500

Anlage-Nr.:

Blatt-Nr.: 6/8

Zeichnungs-Nr.:

Projekt-Nr.: 5467.25

Lagebezug:

UTM32

Höhensystem:

DHHN2016

Aufgestellt Eschwege den. 26.05.2026

Der Bauherr:

Geszeichnet: Hübner

Gespr.: Draband

Rother & Partner
Ingenieurgesellschaft mbH
Hofmannstraße 10
37209 Verden
Tel. (0551) 20555-0
Fax (0551) 20555-10
info@rother-partner.de
www.rother-partner.de

Index	Art der Änderung	Ges.	Datum	Gepr.
a				
b				
c				
d				
e				
f				

K:\Arzt\ACAD\DWG\65-Gemeinde Herleshausen\65-119-1.dwg

AutoCad