
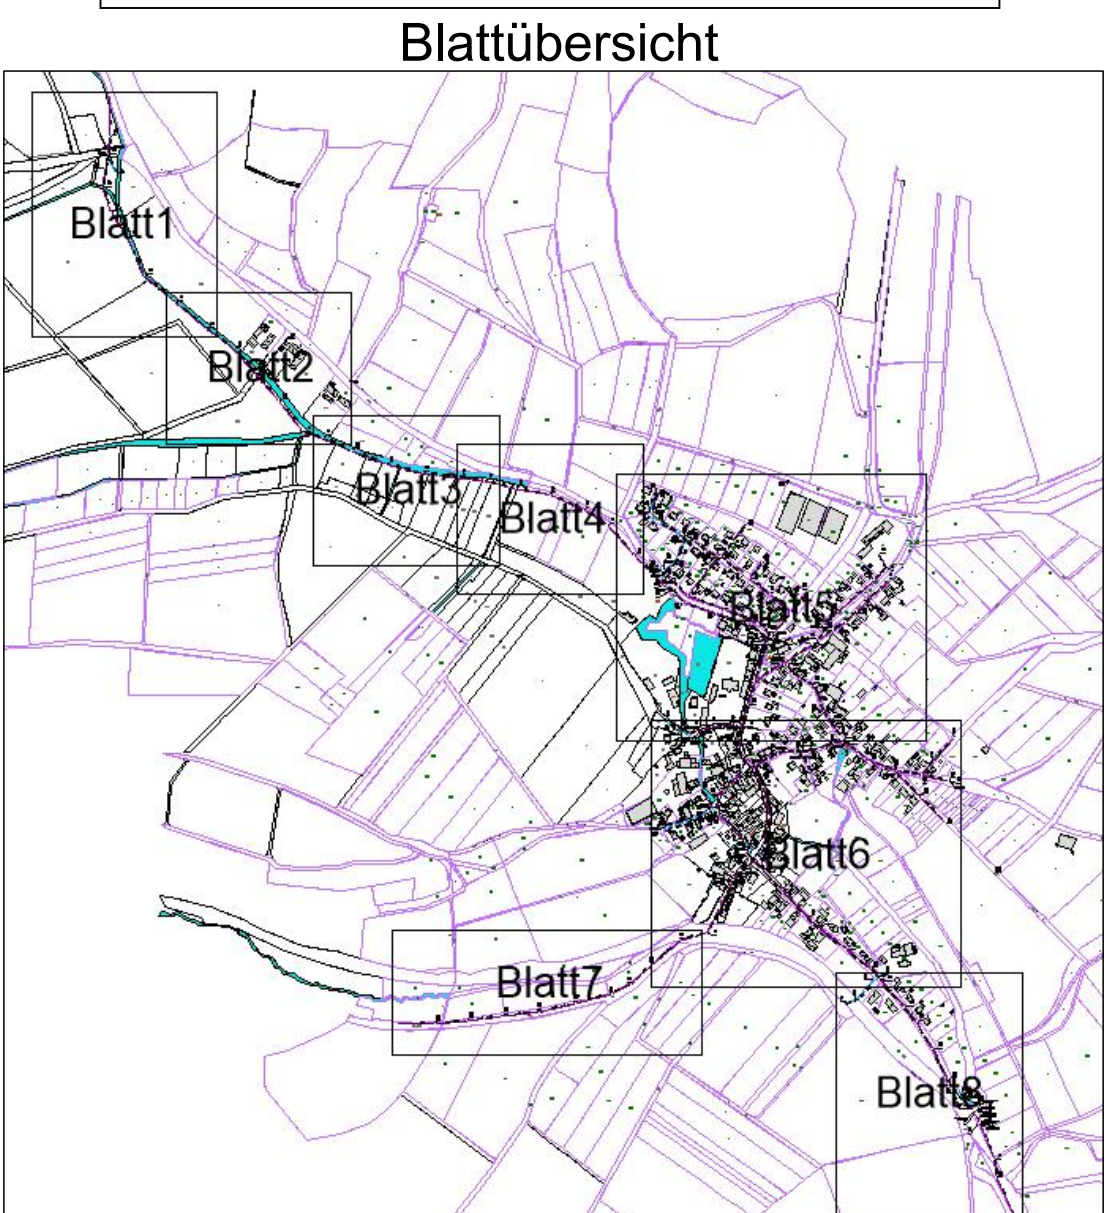
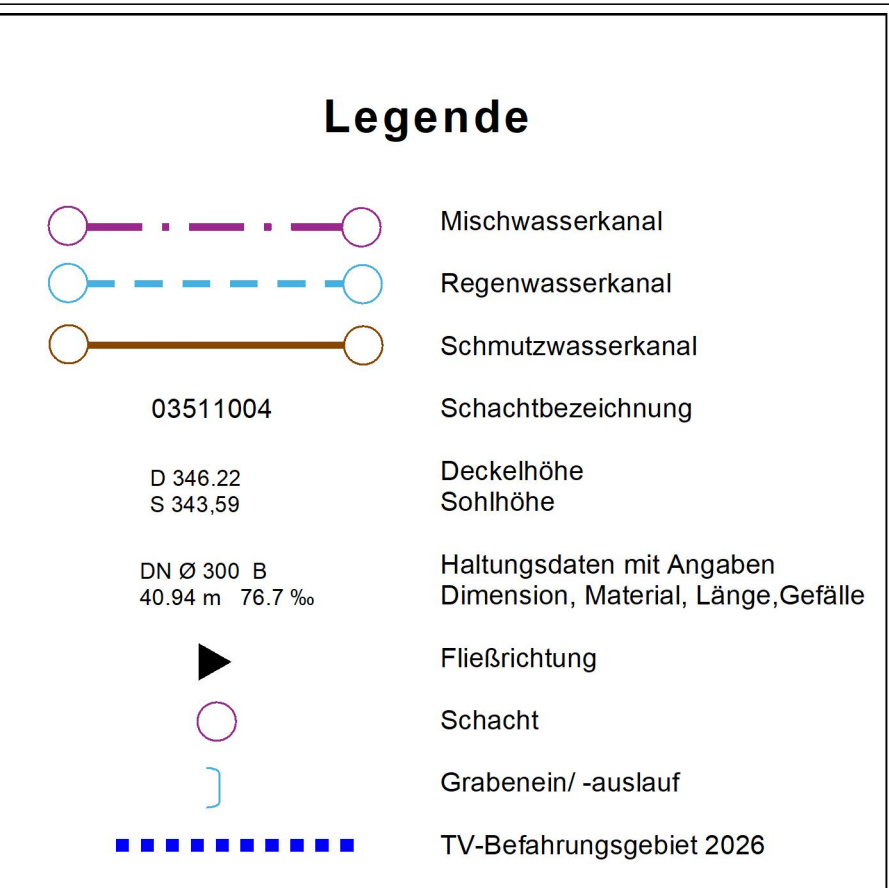


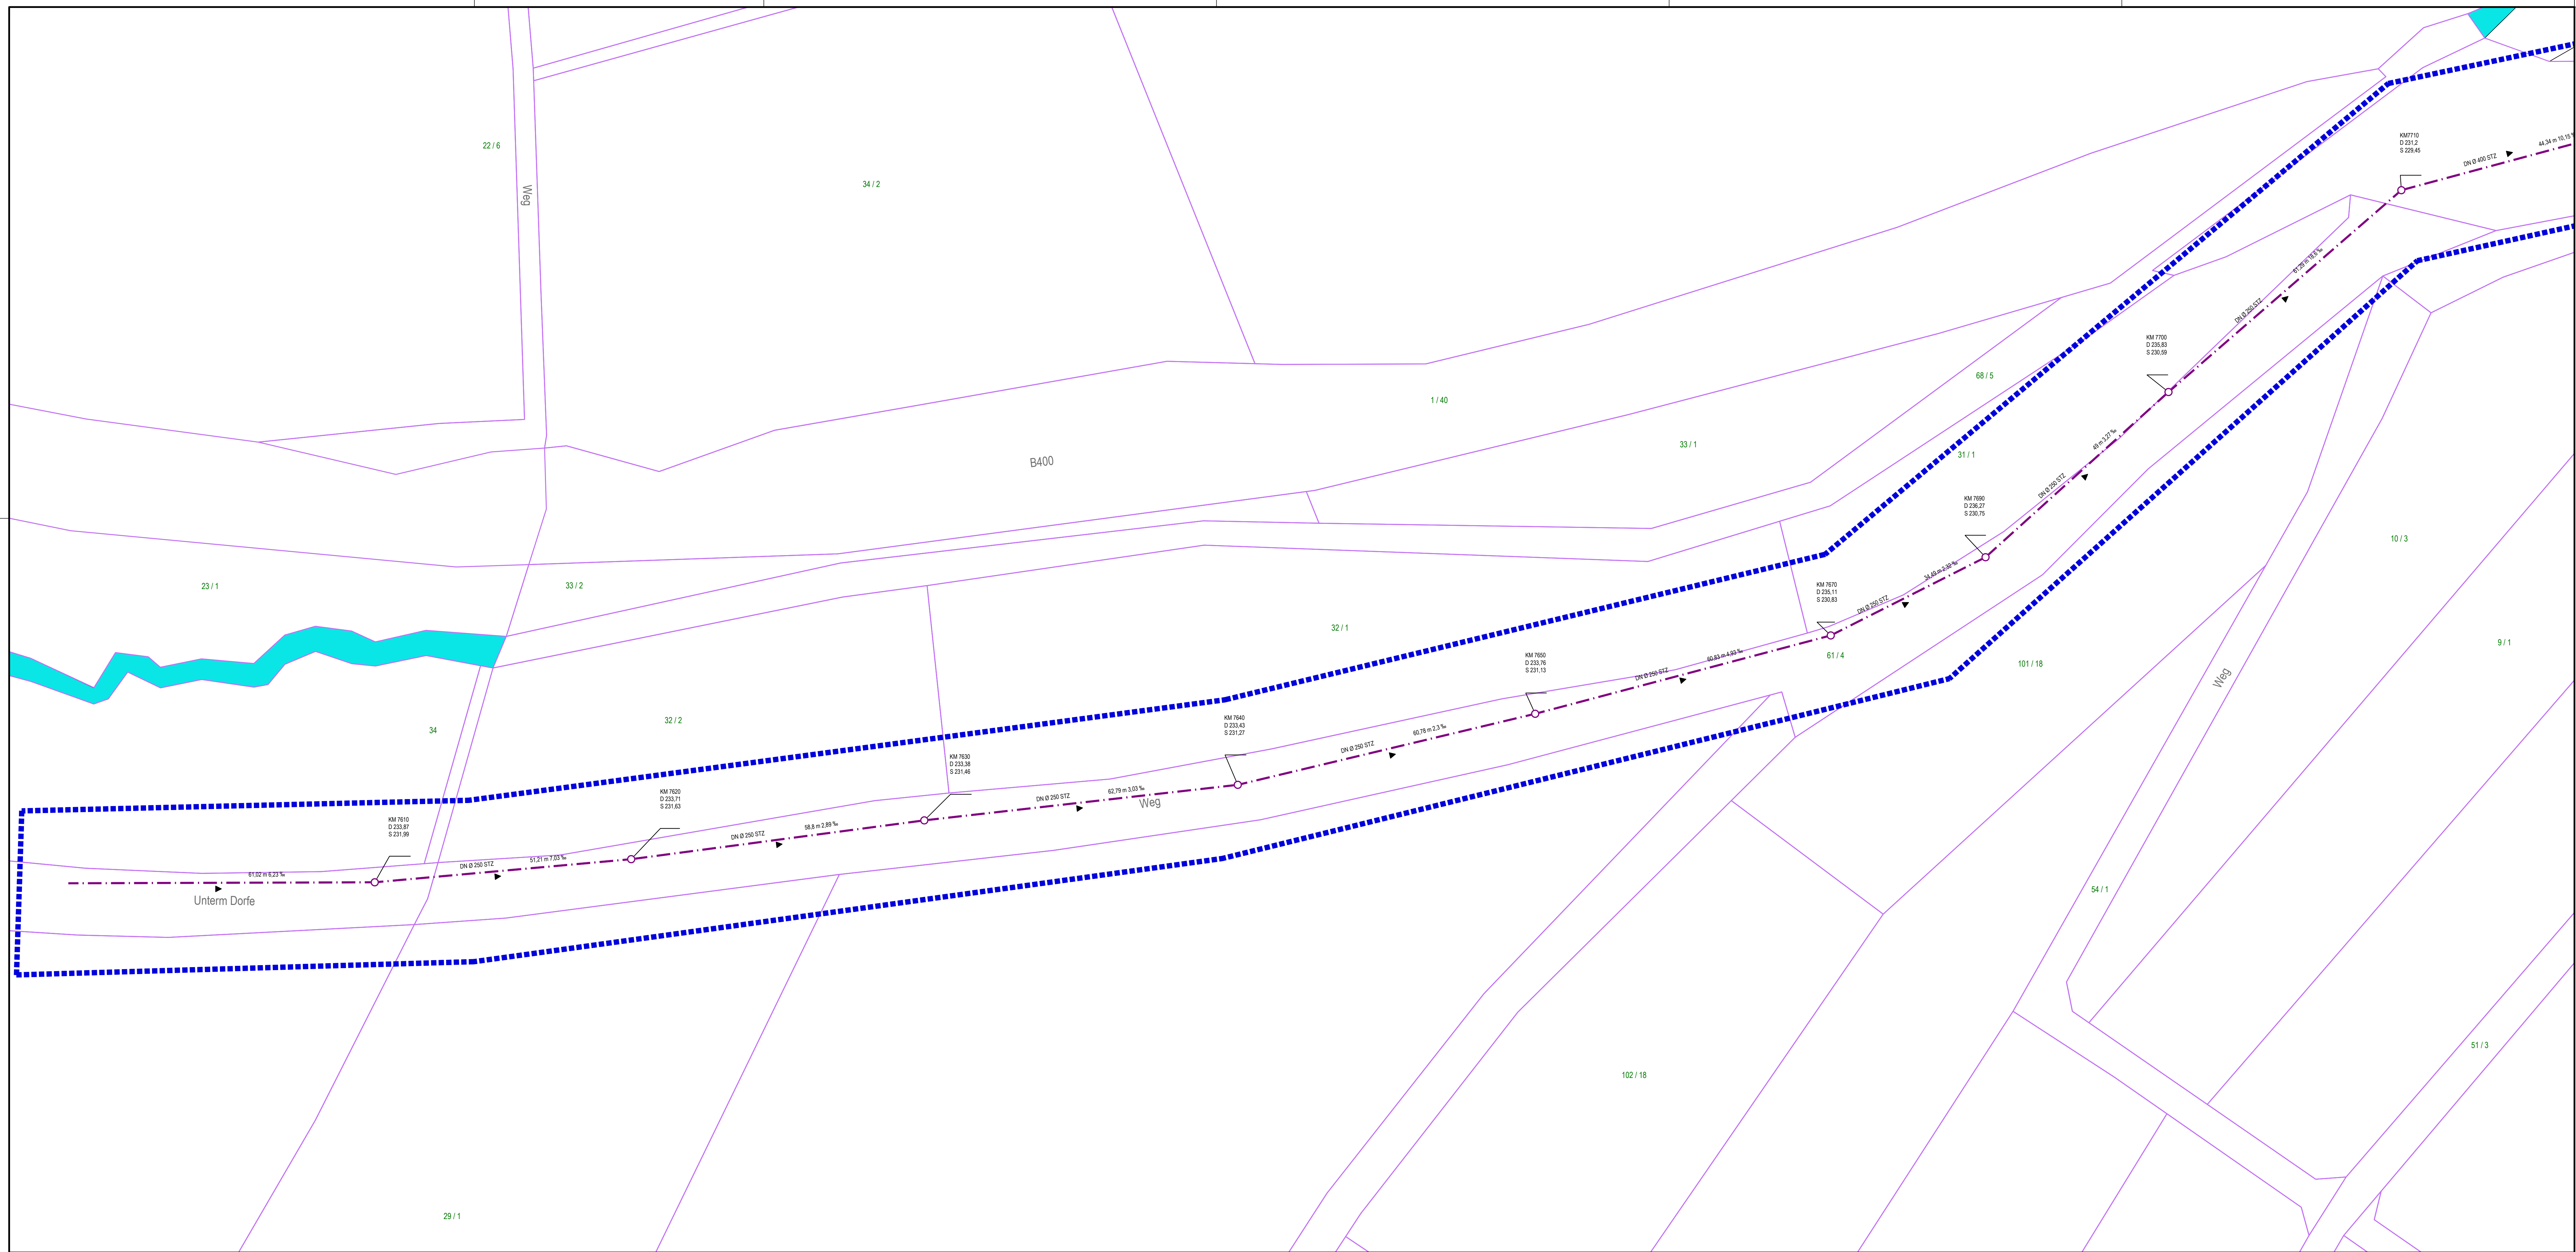

EAM Netz
Ein Unternehmen der **ewg** Gruppe

EAM Netz GmbH
Monteverdistraße 2
34131 Kassel

Begleitung EKVO Kampagne 2026 bis 2027 Gemeinde Herleshausen Los 2

TV-Befahrungsplan OT Nesselröden

Lageplan	M.: 1:500
Anlage-Nr.:	Blatt-Nr.: 7/8
Zeichnungs-Nr.: 65-119-1	Projekt-Nr.: 5467.25
Lagebezug: UTM32	Höhensystem: DHHN2016
Aufgestellt Eschwege den. 26.05.2026 Gezeichnet: Hüssel Geprüft: Drabant	

Index	Art der Änderung:	Gez.	Datum	Gepr.
a				
b				
c				
d				
e				
f				



Rother & Partner
Ingenieurgesellschaft mbH
Max-Weism-Strasse 9
37269 Eschwege
Tel.: 05651/33955-0
Fax: 05651/33955-10
info@ing-rother-partner.de
www.ing-rother-partner.de