

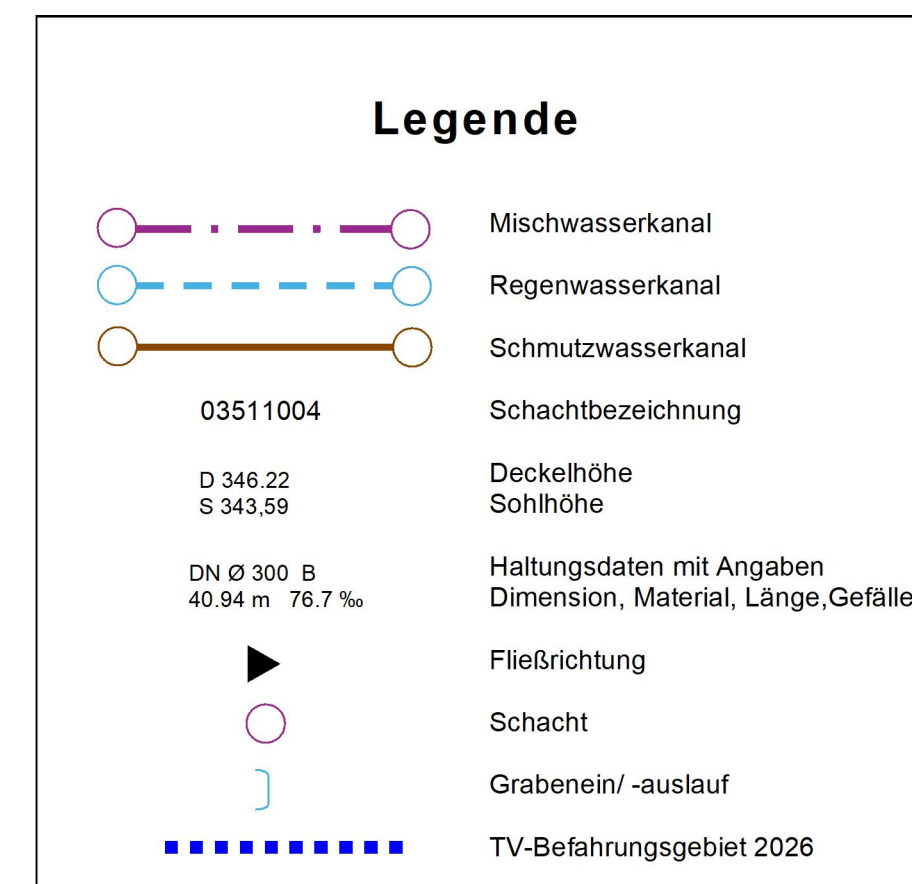
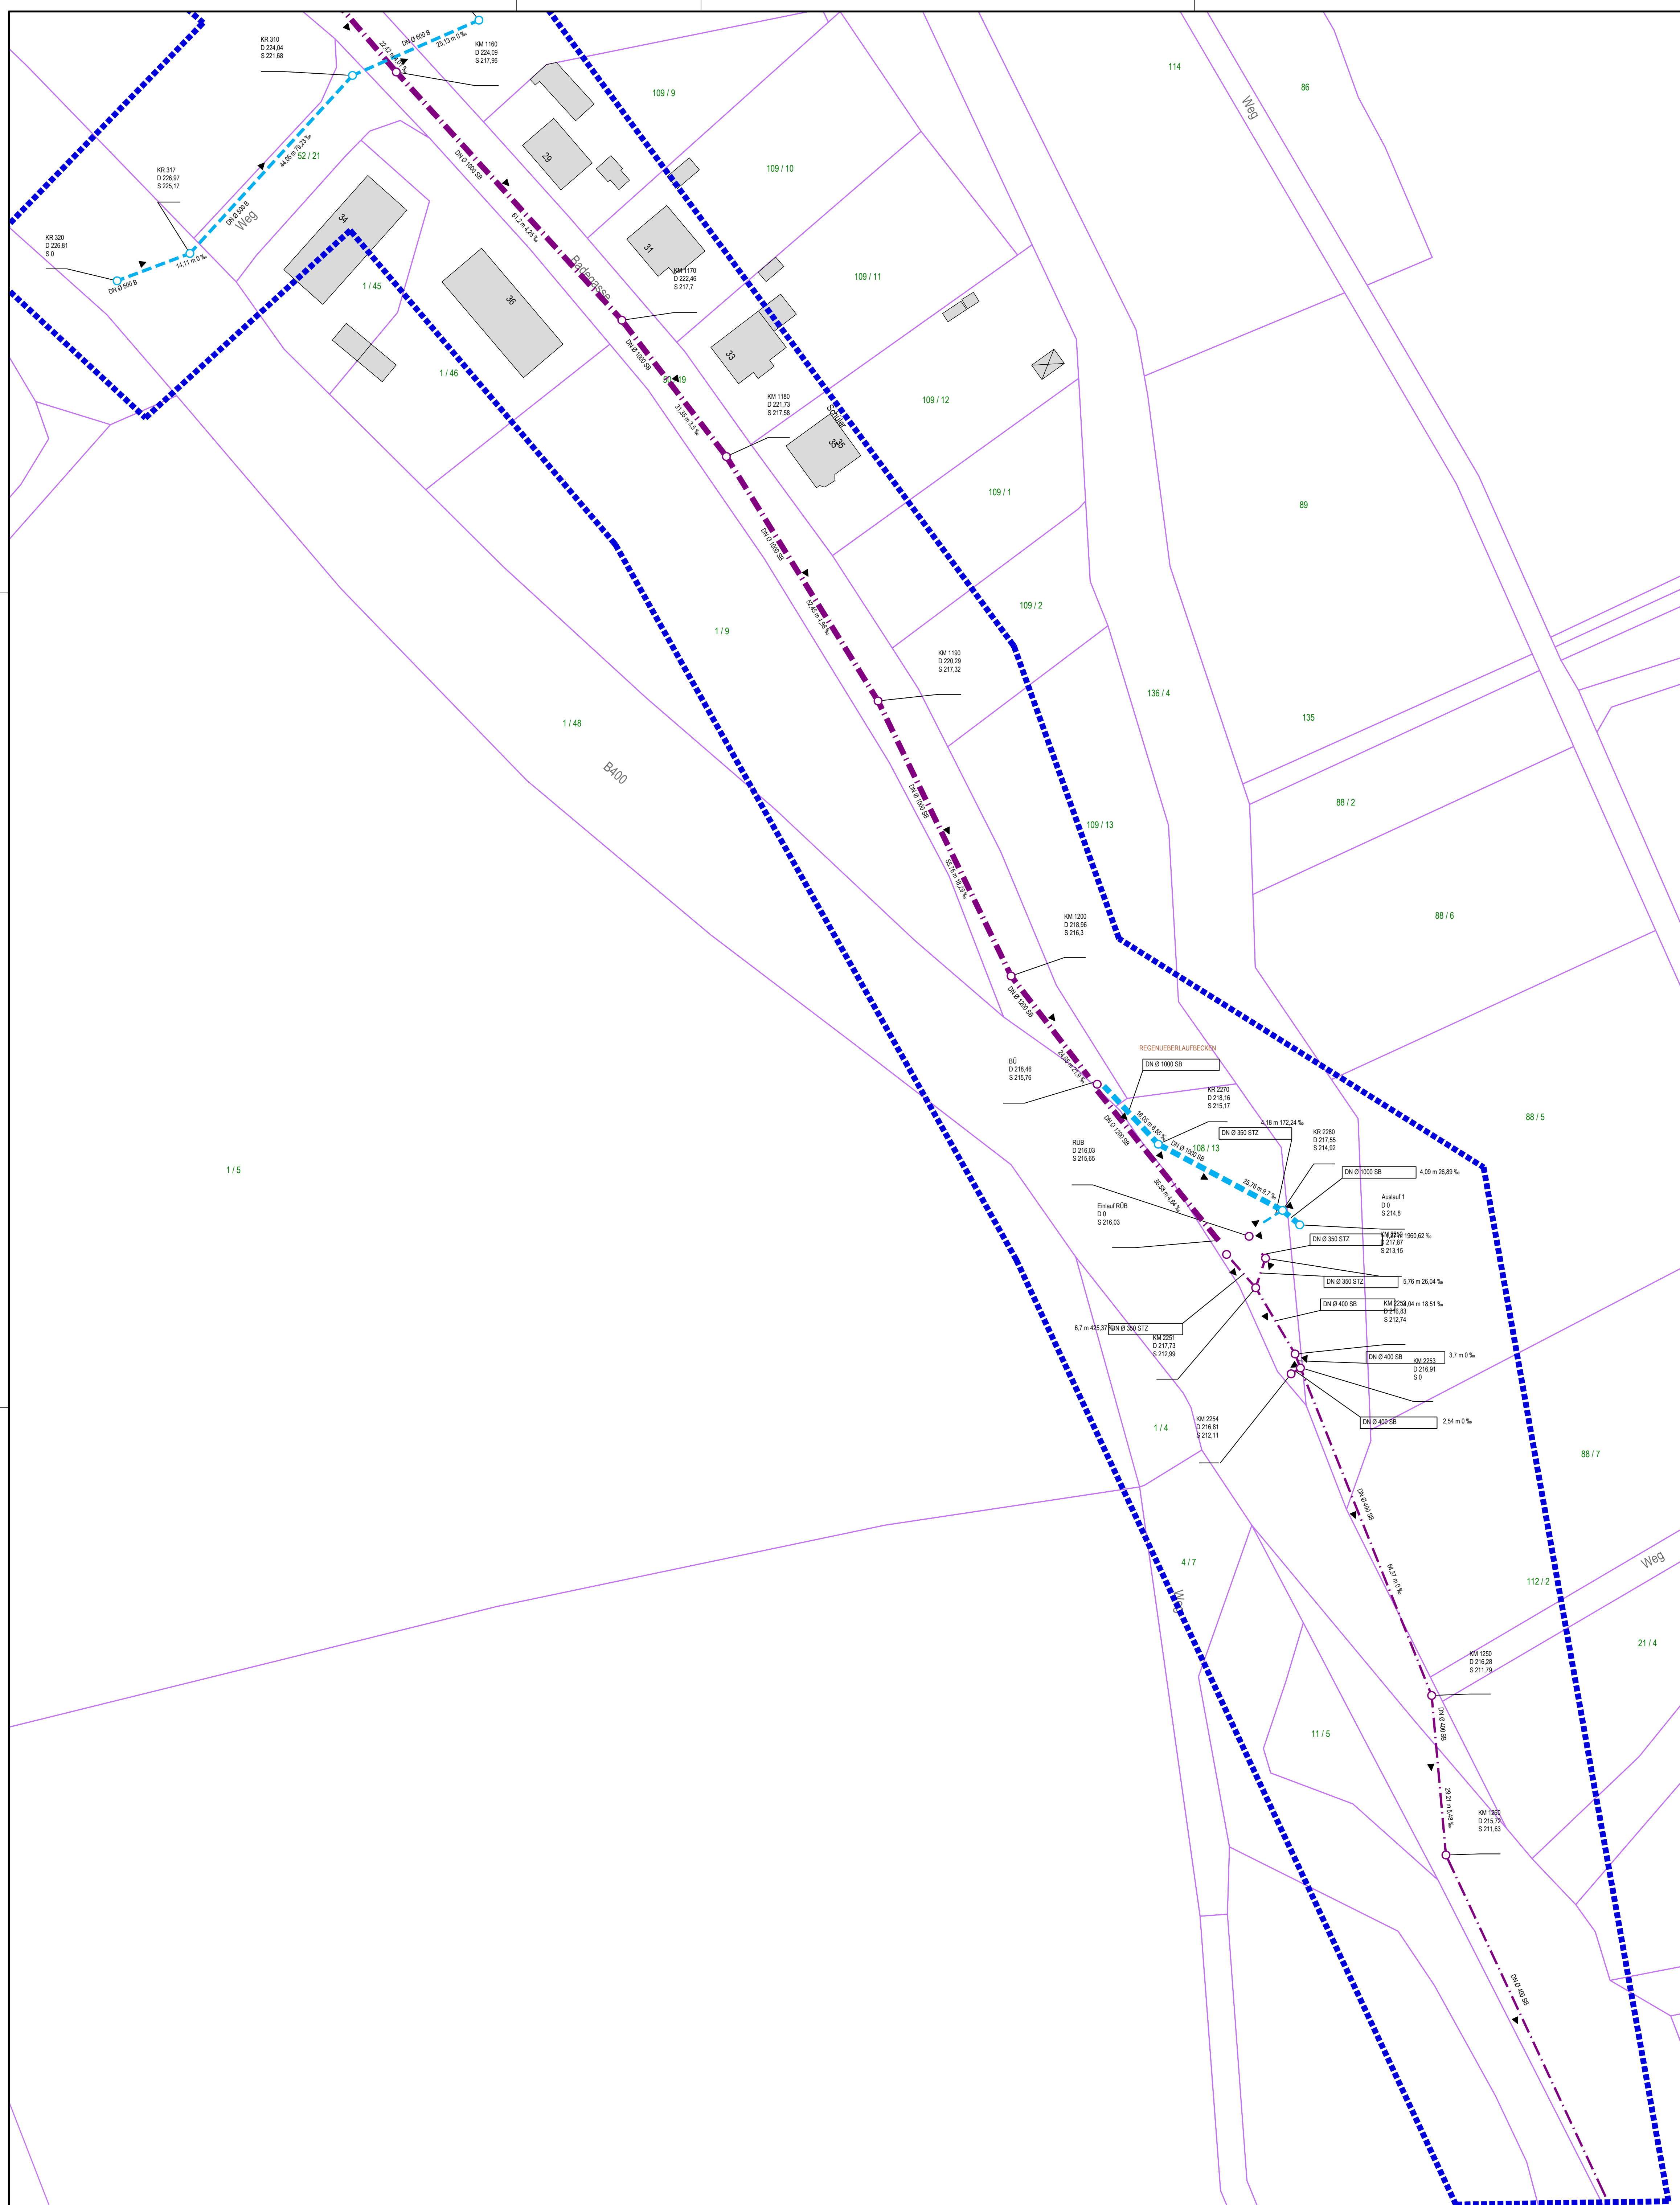


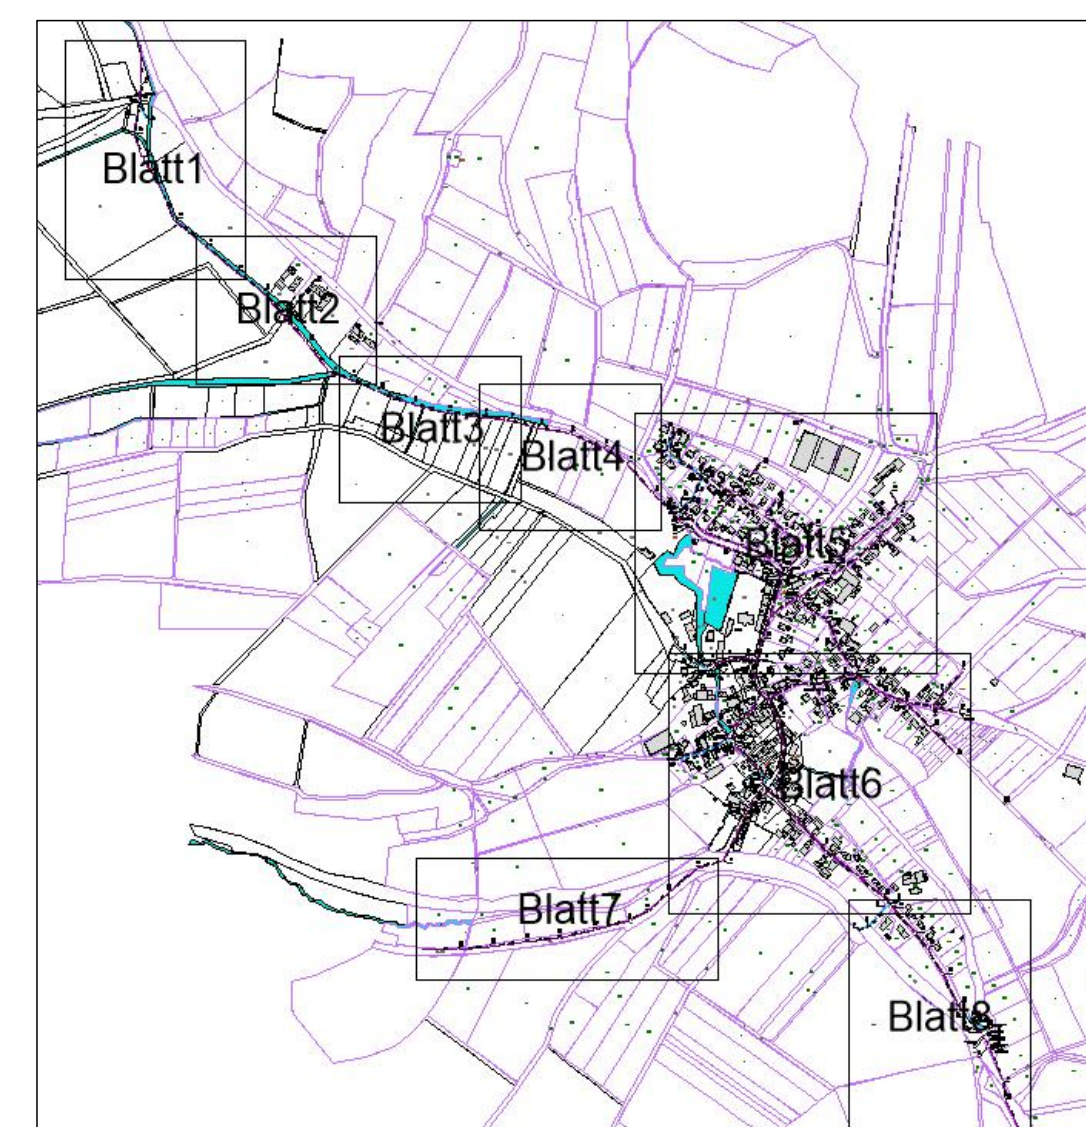

Blattübersicht

 

 EAM Netz GmbH Monteverdstraße 2 34131 Kassel				
Begleitung EKVO Kampagne 2026 bis 2027 Gemeinde Herleshausen Los 2				
TV-Befahrungsplan OT Nesselröden				
Lageplan	M.: 1:500			
Anlage-Nr.:	Blatt-Nr.: 8/8			
Zeichnungs-Nr.: 65-119-1	Projekt-Nr.: 5467.25			
Lagebezug: UTM32	Höhensystem: DHHN2016			
Aufgestellt: Eschwege, den 26.05.2026 Gezeichnet: Höszel Geprüft: Draband		Der Bauherr:  Rother & Partner Ingenieurgesellschaft mbH Max-Weism-Strasse 9 37389 Eschwege Tel.: 05651133955-0 Fax: 05651133955-10 info@ing-rother-partner.de www.ing-rother-partner.de		
Index	Art der Änderung:	Gez.	Datum	Gep.
a				
b				
c				
d				
e				
f				