


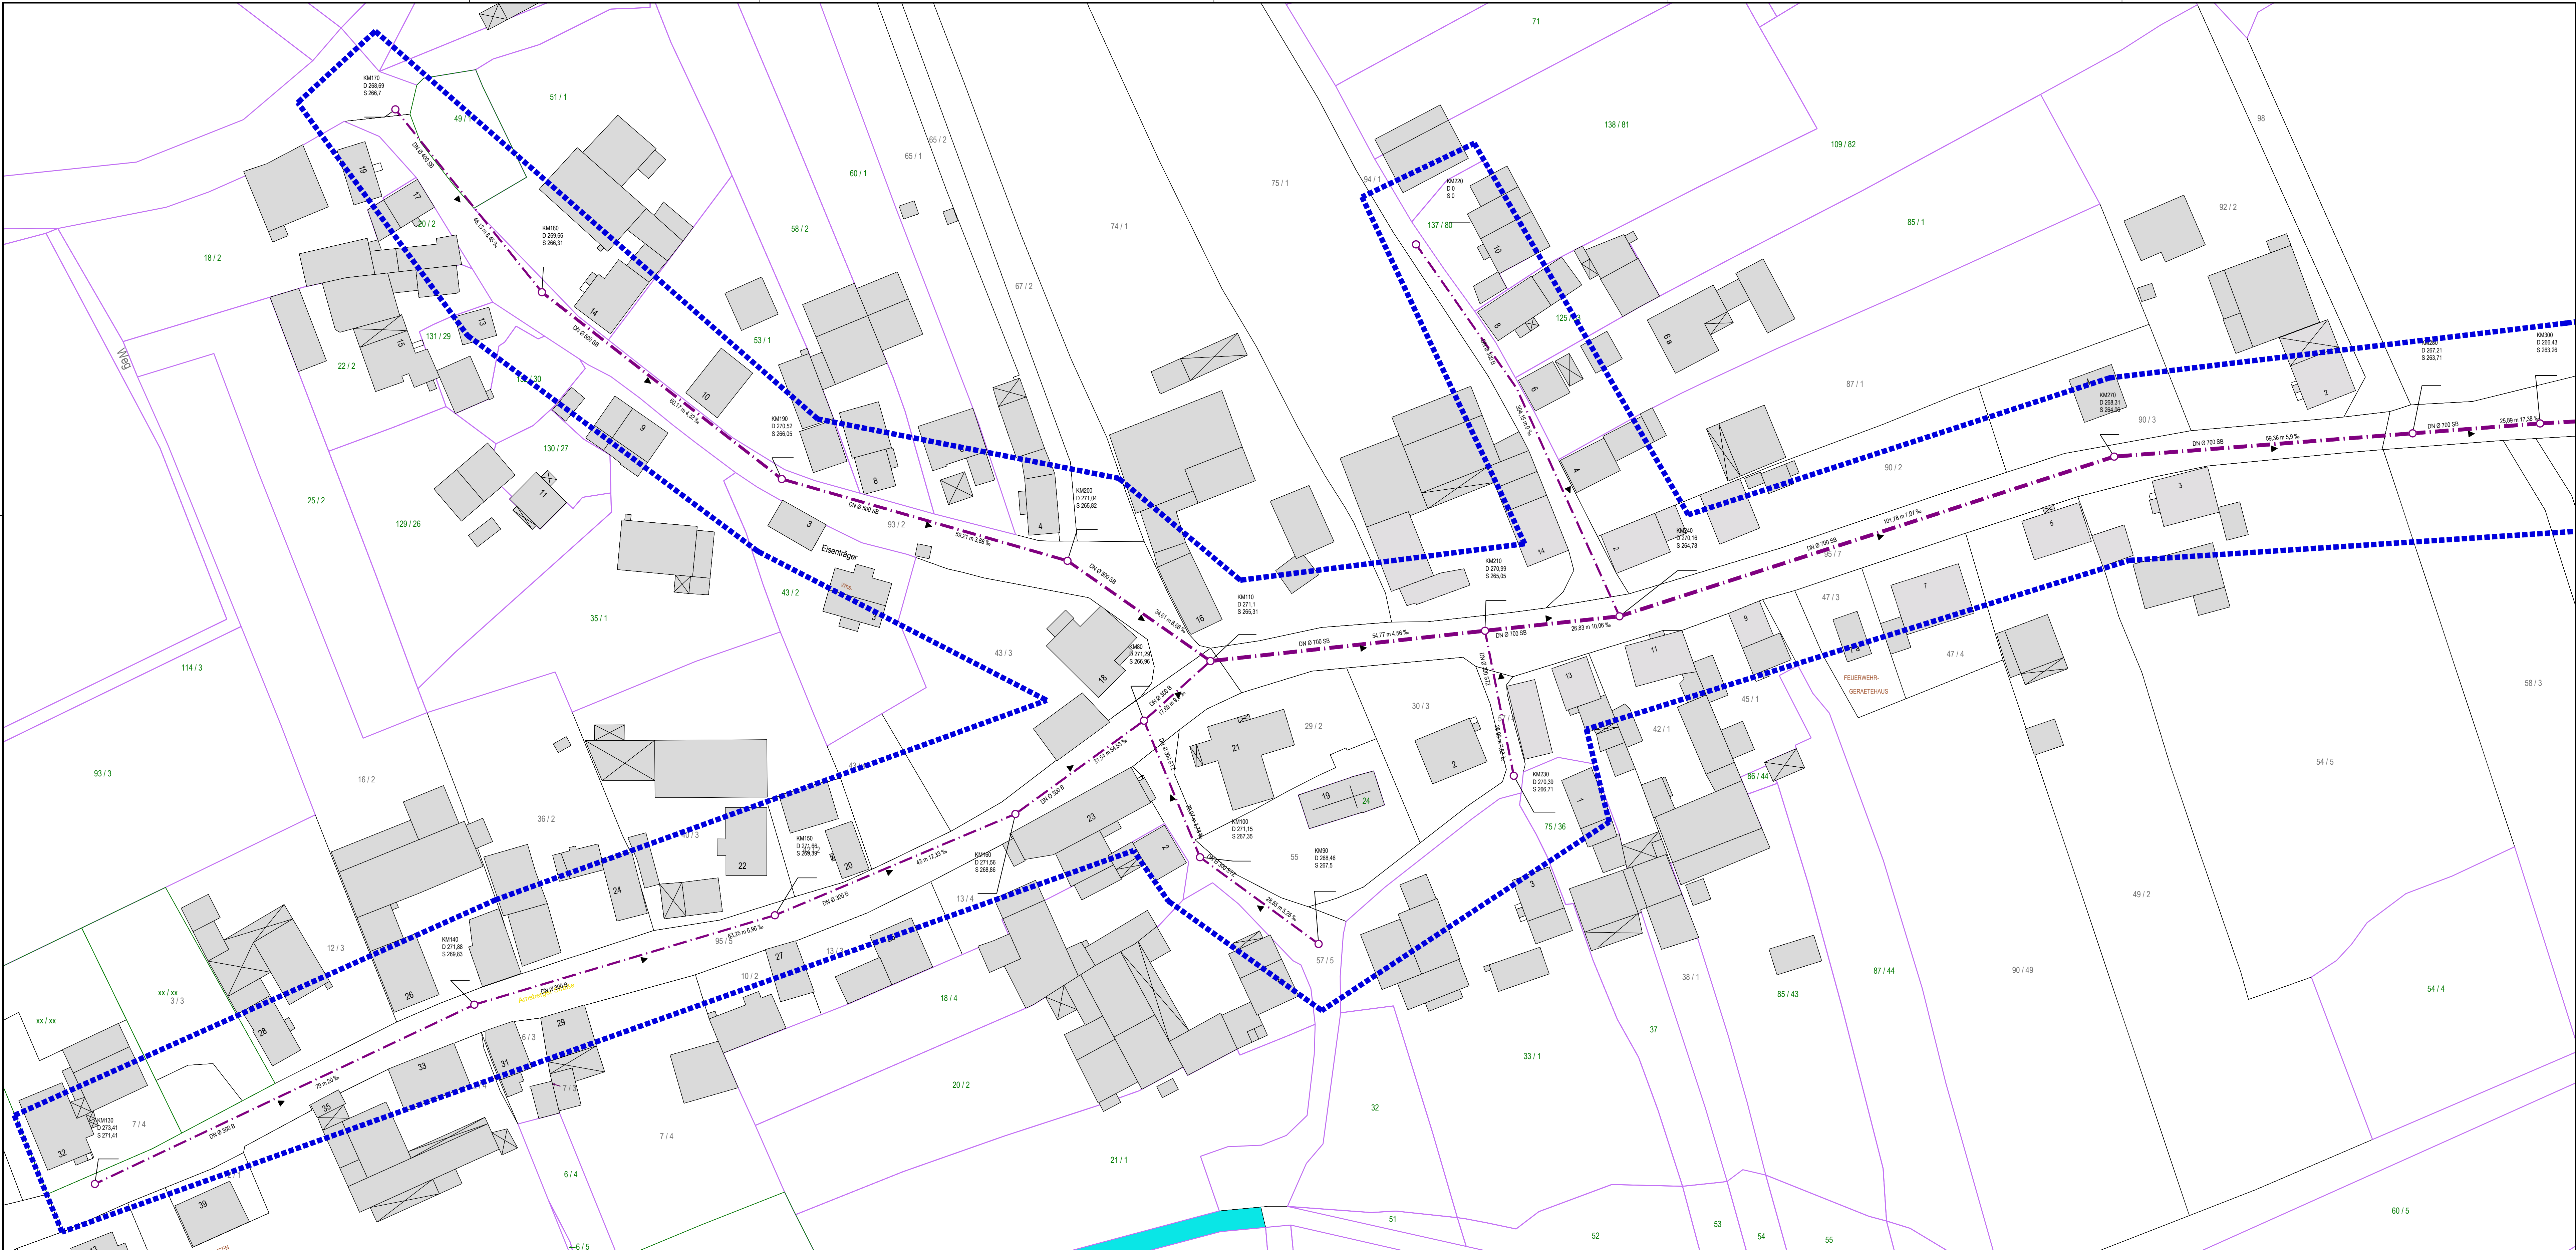

Legende

Mischwasserkanal

Regenwasserkanal

Schmutzwasserkanal

Schachtbezeichnung

03511004

Deckelhöhe

Sohlhöhe

Haltungsdaten mit Angaben


Dimension, Material, Länge, Gefälle

Fließrichtung

Schacht

Grabenein/-auslauf

TV-Befahrungsgebiet 2026

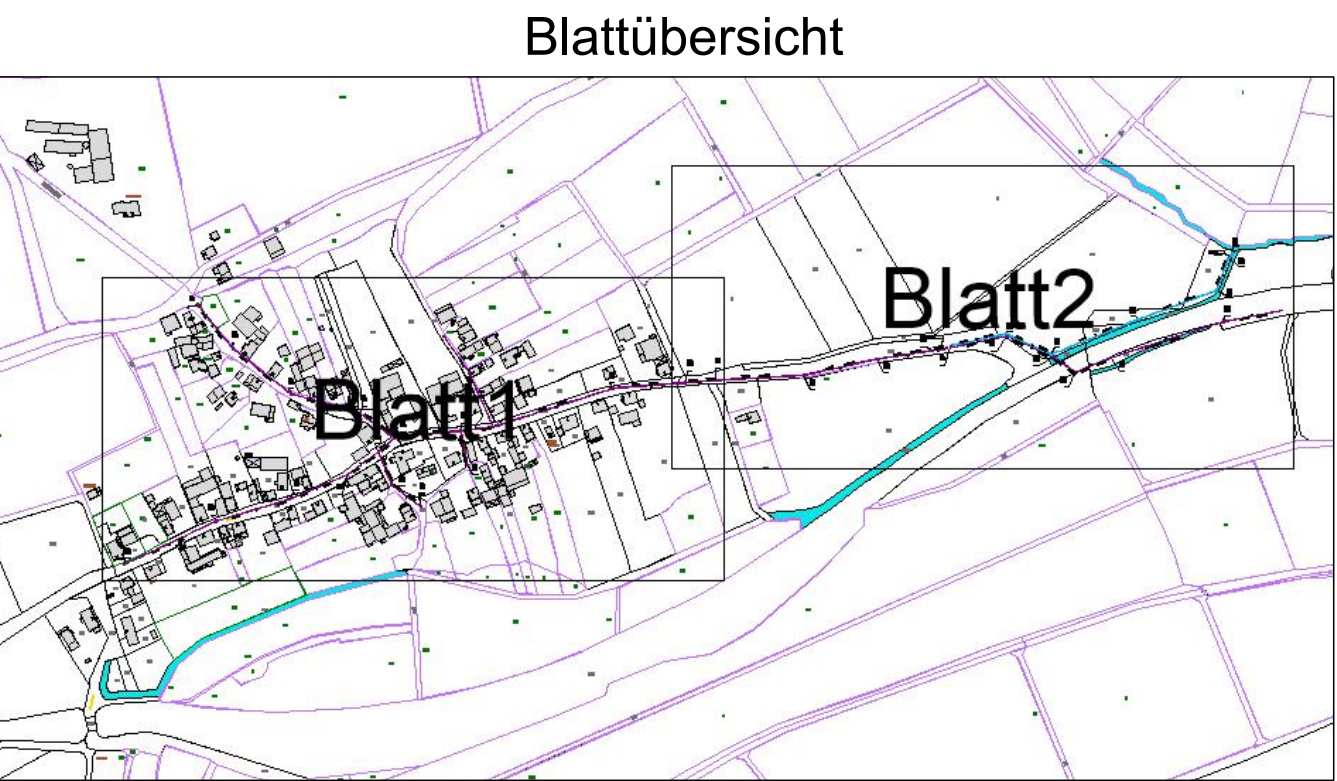

EAM Netz GmbH
Monteverdistrasse 2
34131 Kassel

Begleitung EKVO Kampagne 2026 bis 2027
Gemeinde Herleshausen Los 2

TV-Befahrungsplan OT Unhausen

Lageplan	M.: 1:500
Anlage-Nr.:	Blatt-Nr.: 1/2
Zeichnungs-Nr.: 65-120-1	Projekt-Nr.: 5467.25
Lagebezug: UTM32	Höhensystem: DHHN2016

Aufgestellt Eschwege den. 26.05.2026
Gezeichnet: Hössel
Geprüft: Draband

Der Bauherr:

Index	Art der Änderung:	Gez.	Datum	Gepr.
a				
b				
c				
d				
e				
f				

Rother & Partner
Ingenieurgesellschaft mbH
Main-Weim-Strasse 9
37269 Eschwege
Tel.: 0565113395-0
Fax: 0565113395-10
info@ing-rother-partner.de
www.ing-rother-partner.de