



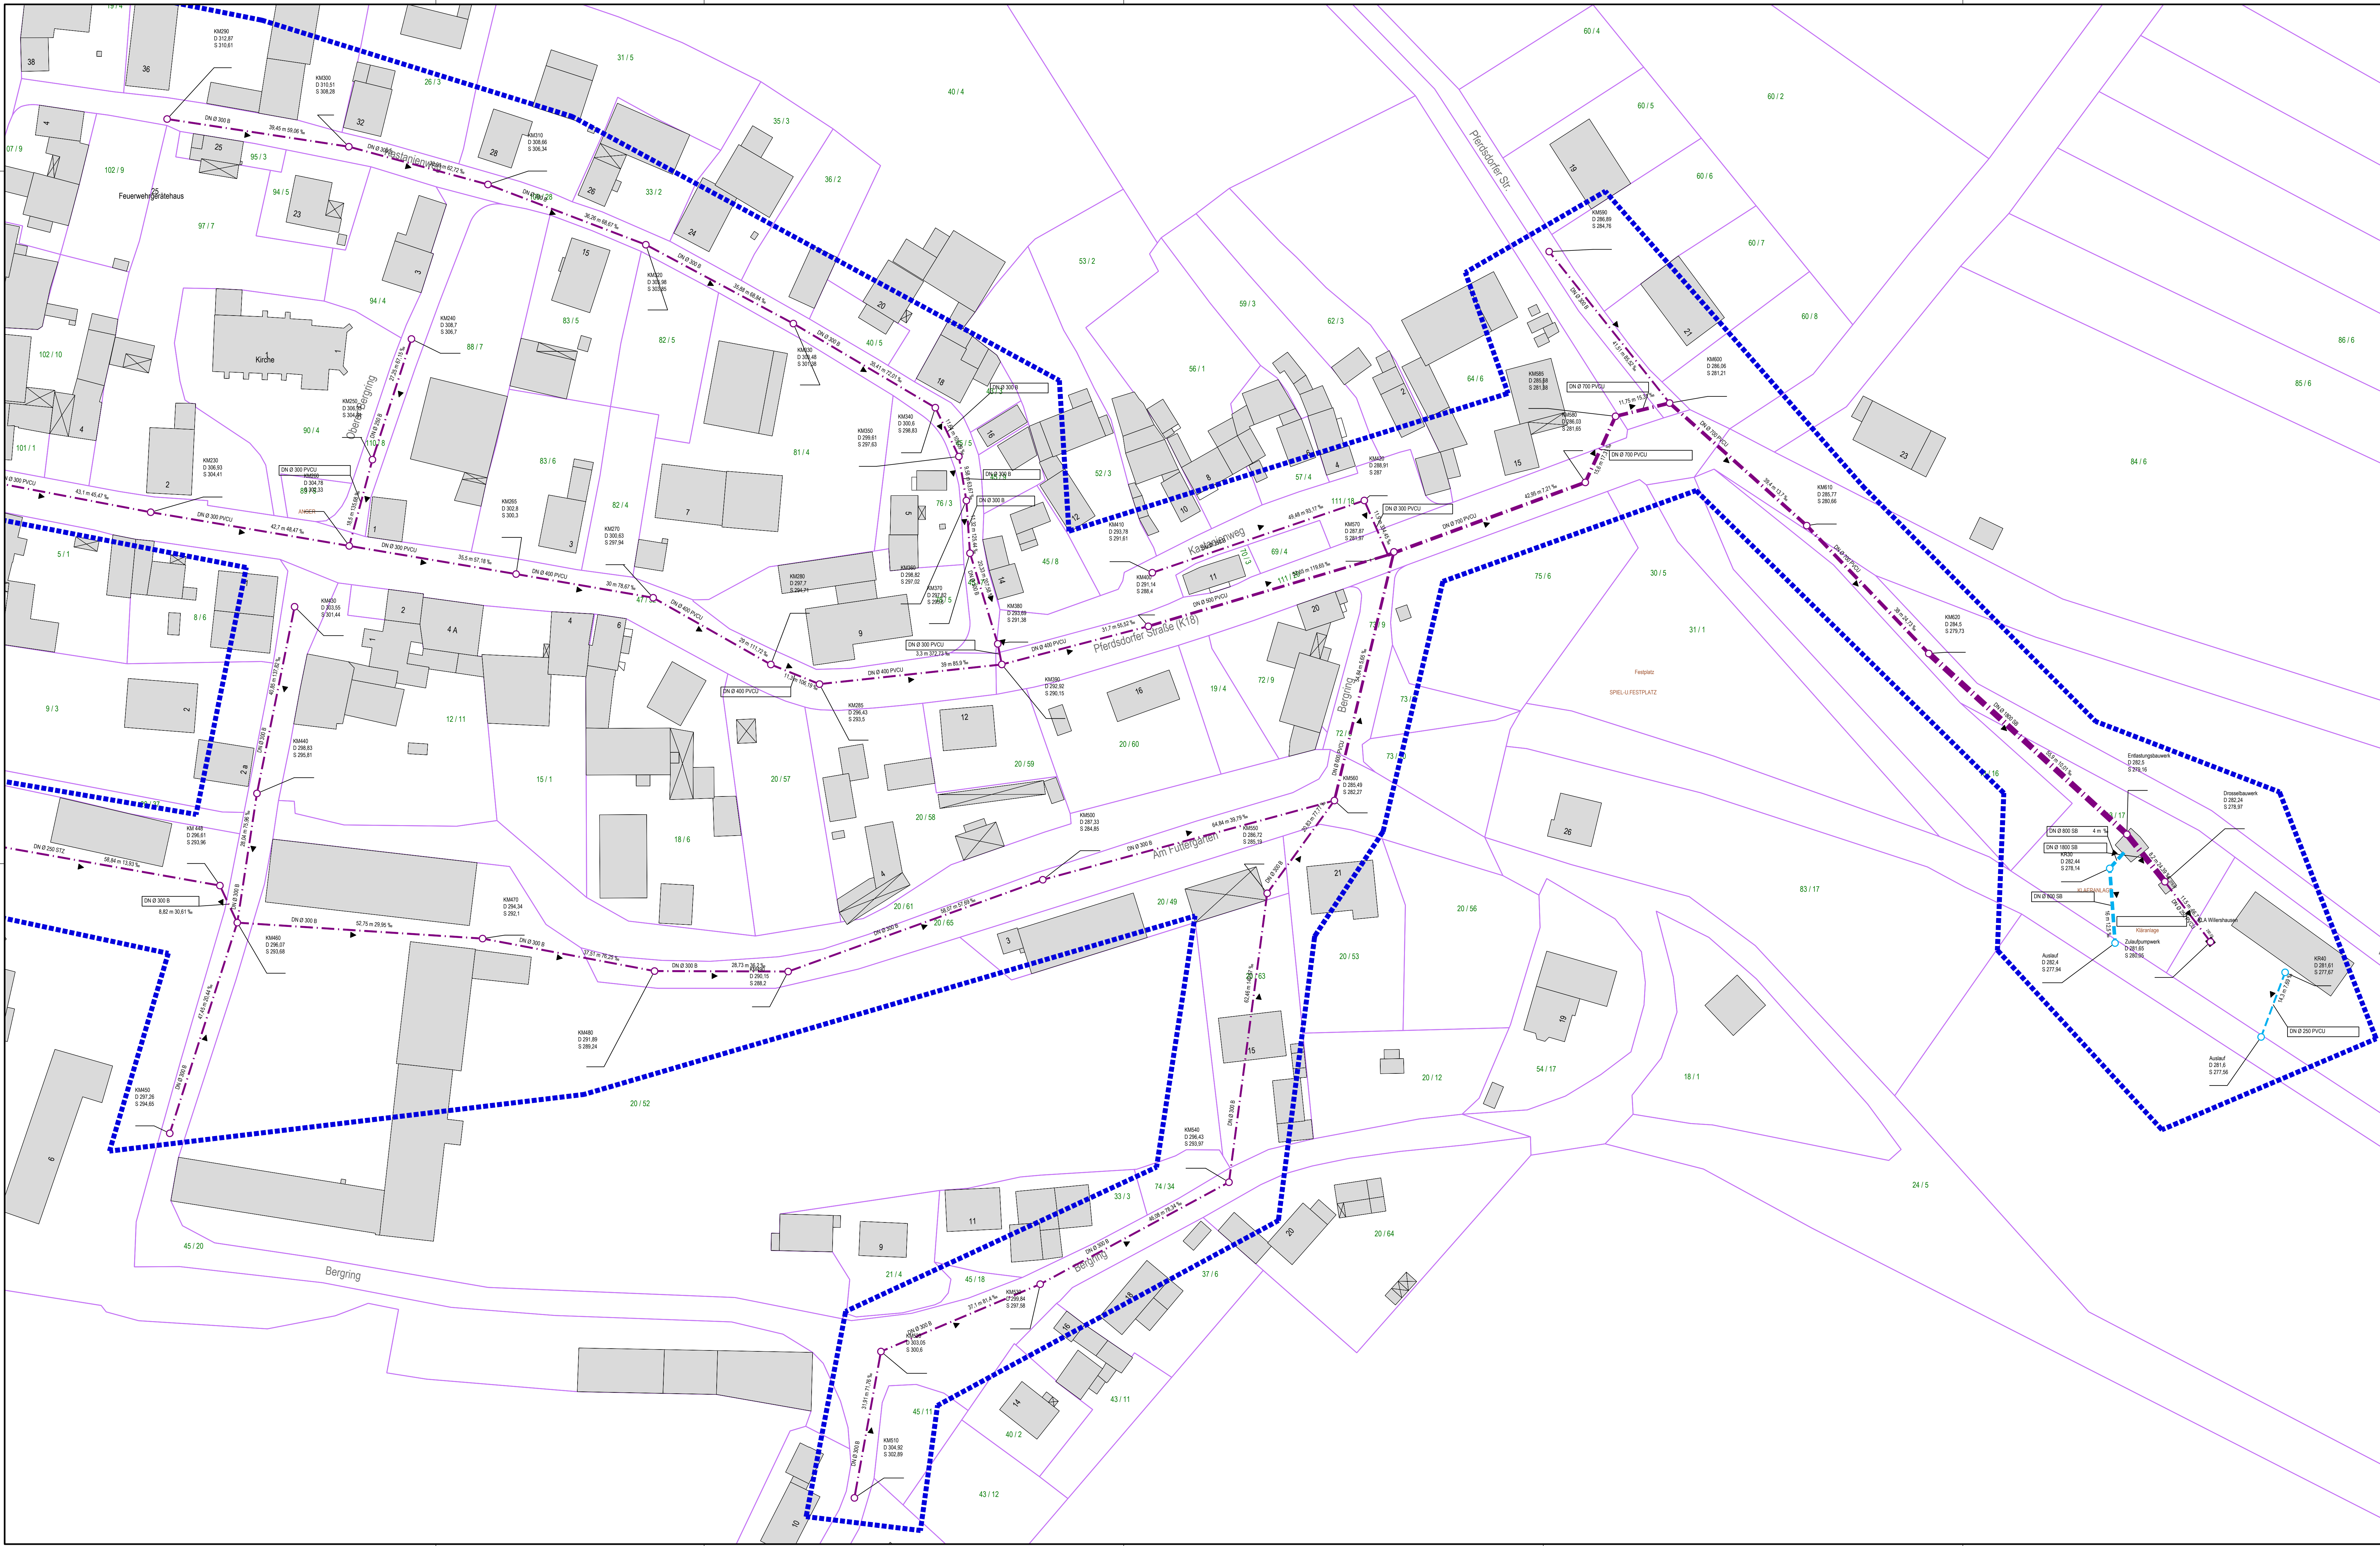

Legende

- Mischwasserkanal
- Regenwasserkanal
- Schmutzwasserkanal
- Schachtbezeichnung
- Deckelhöhe
- Sohlhöhe
- Haltungsdaten mit Angaben Dimension, Material, Länge, Gefälle
- Fließrichtung
- Schacht
- Grabenin/-auslauf
- TV-Befahrungsgebiet 2026

03511004
D 346.22
S 343.59
DN Ø 300 B
40.94 m 78.7 ‰

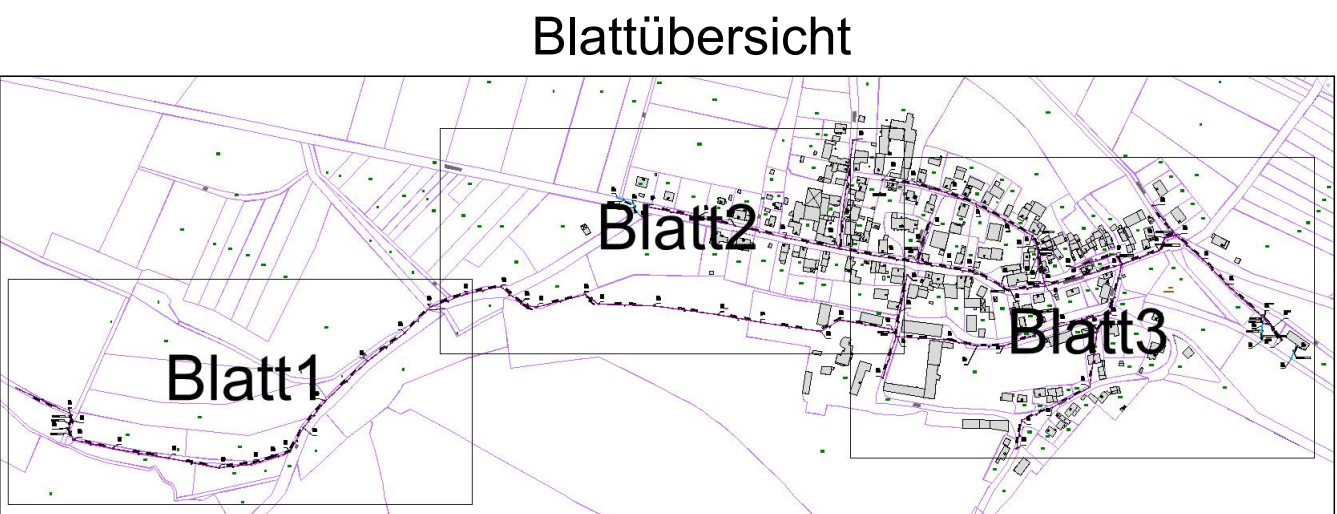

EAM Netz GmbH
Monteverdistraße 2
34131 Kassel

**Begleitung EKVO Kampagne 2026 bis 2027
Gemeinde Herleshausen Los 2**

TV-Befahrungsplan OT Willershausen

Lageplan	M.: 1:500
Anlage-Nr.:	Blatt-Nr.: 3/3
Zeichnungs-Nr.: 65-121-1	Projekt-Nr.: 5467.25
Lagebezug: UTM32	Höhensystem: DHN2016

Aufgestellt Eschwege den. 26.05.2026

Gezeichnet Hösel

Geprüft: Draband

Der Bauherr:

Index	Art der Änderung	Gez.	Datum	Gepr.
a				
b				
c				
d				
e				
f				

Rother & Partner
Ingenieurgesellschaft mbH
Moltke-Weg 1
37089 Eschwege
Tel. 05501/33950-0
Fax. 05501/33950-10
info@rth-partner.de
www.rth-partner.de