



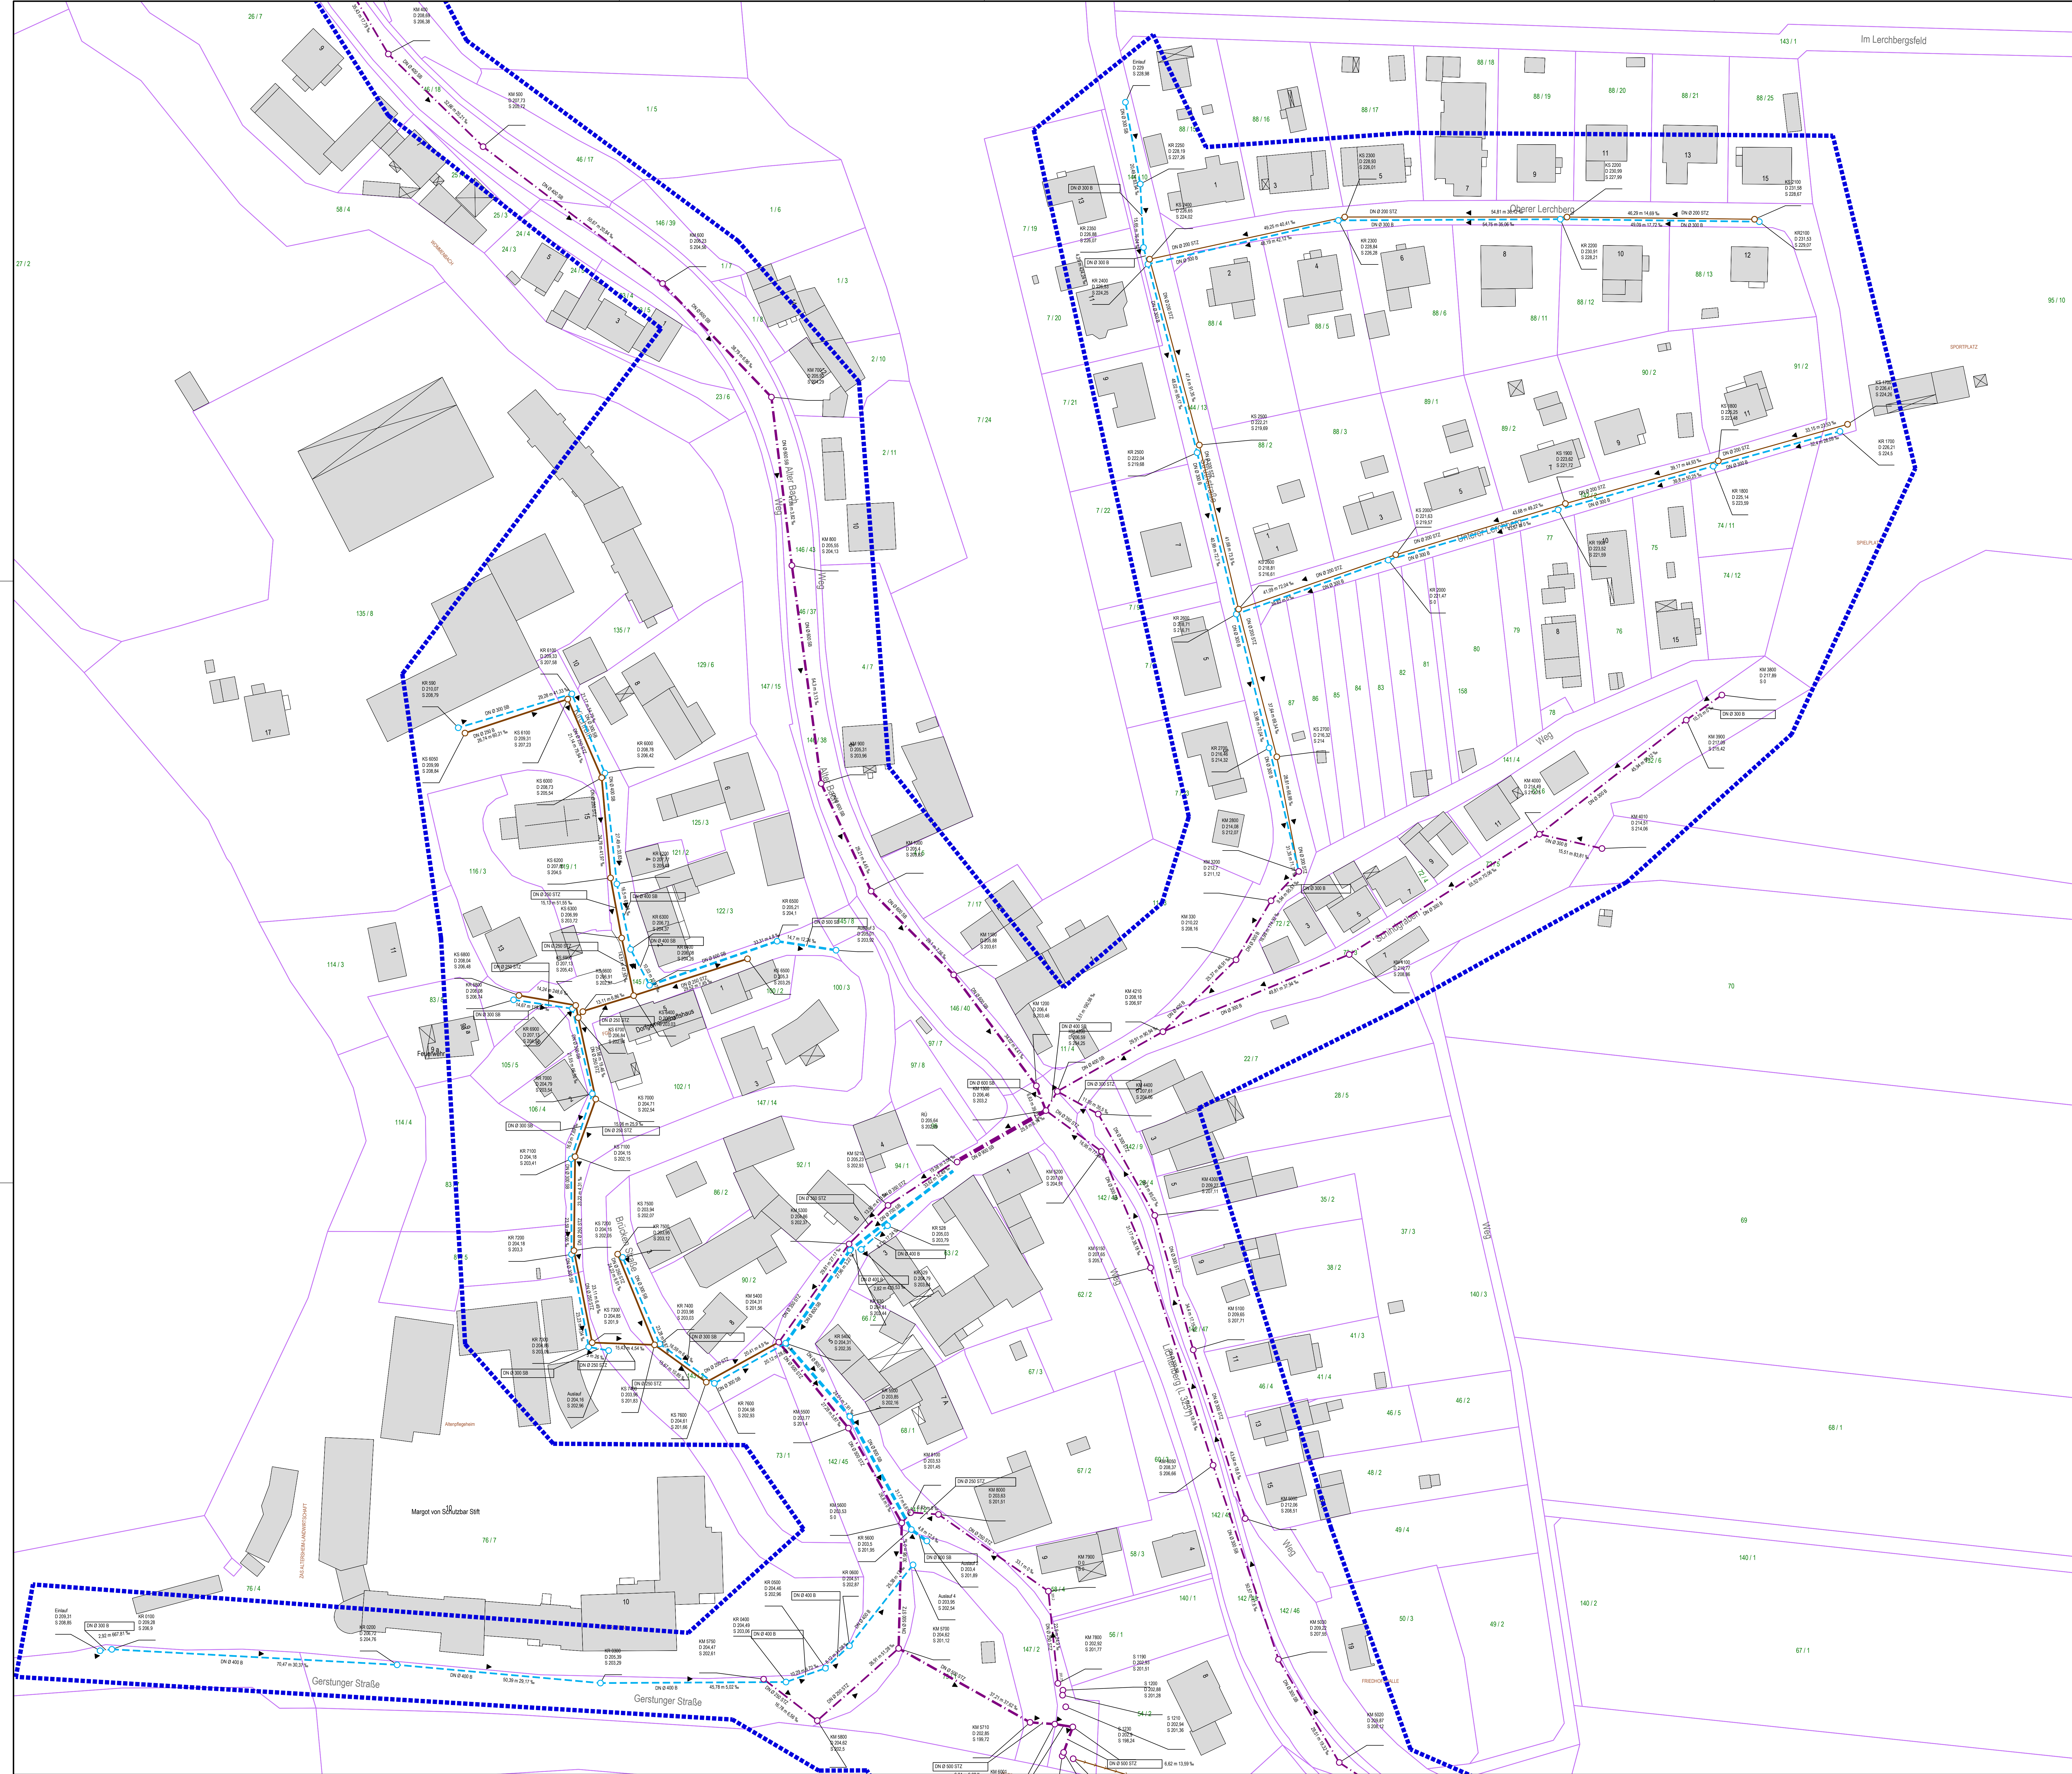

Legende

- Mischwasserkanal
- Regenwasserkanal
- Schmutzwasserkanal
- Schachtbezeichnung
- 03511004
- Deckelhöhe
- Sohlhöhe
- Haltungsdaten mit Angaben Dimension, Material, Länge, Gefälle
- Fließrichtung
- Schacht
- Grabenein-/auslauf
- TV-Befahrungsgebiet 2026

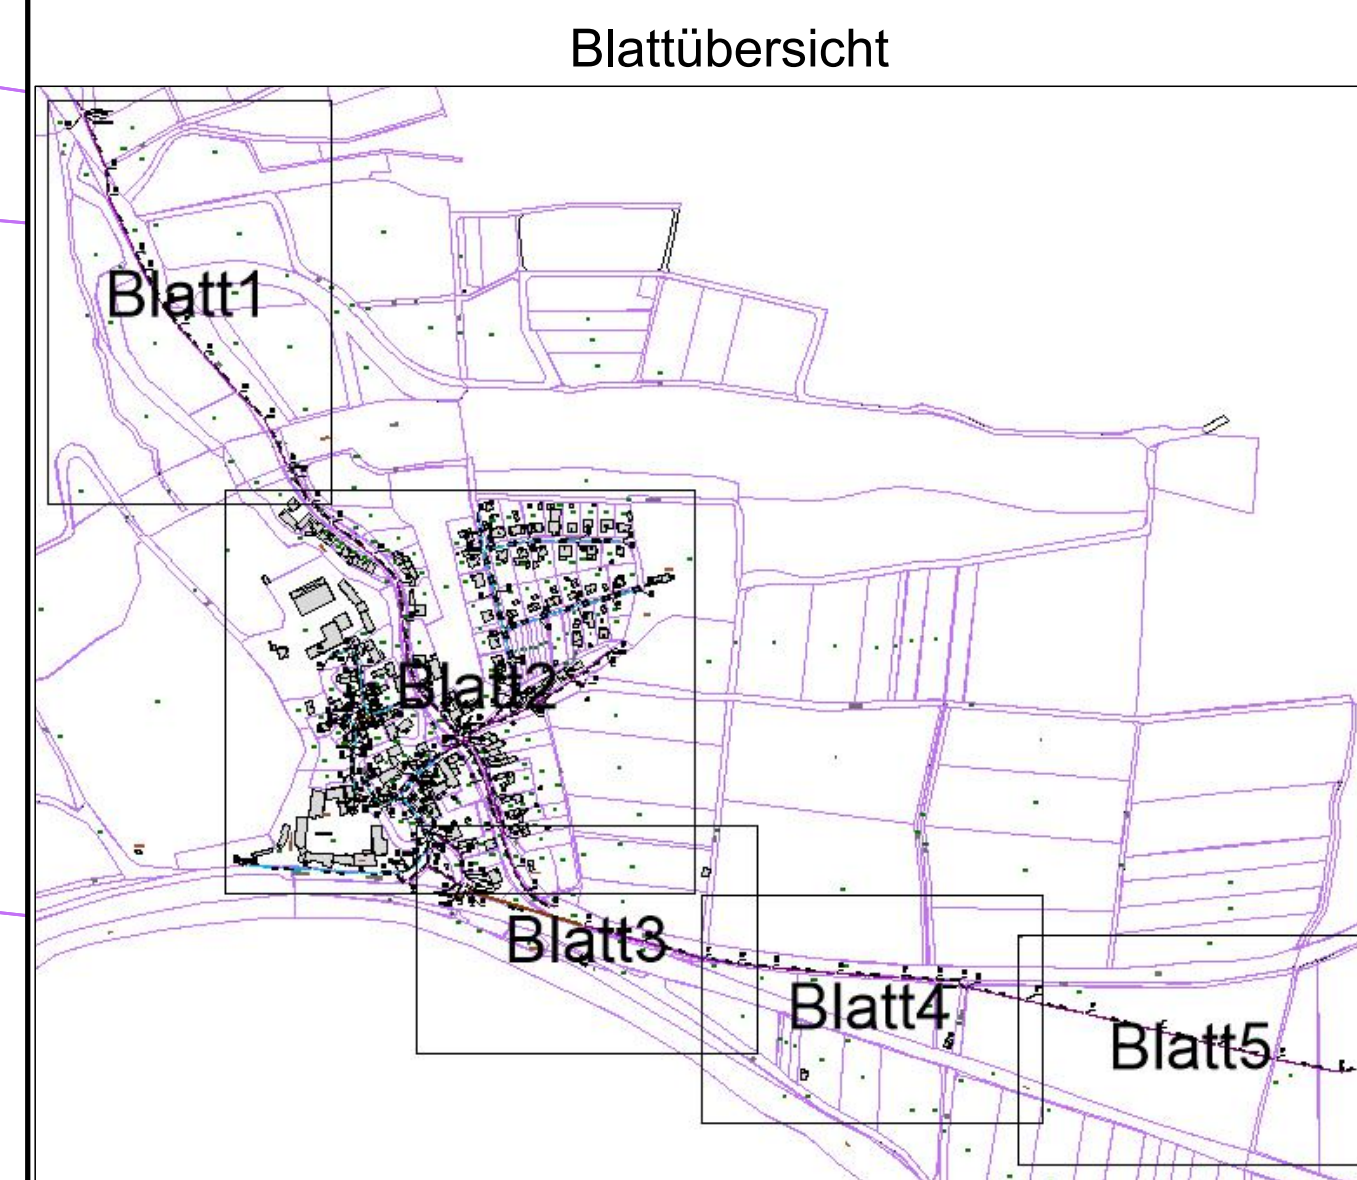

EAM Netz GmbH
Monteverdstraße 2
34131 Kassel

Begleitung EKVO Kampagne 2026 bis 2027
Gemeinde Herleshausen Los 2

TV-Befahrungsplan OT Wommen

Lageplan	M.: 1:500
Anlage-Nr.:	Blatt-Nr.: 2/5
Zeichnungs-Nr.: 65-122-1	Projekt-Nr.: 5467.25
Lagebezug: UTM32	Höhensystem: DHMN2016

Aufgestellt Eschwege den. 28.05.2026
Gezeichnet: Hölzel
Geprüft: Orland

Der Bauherr:

Rüther & Partner
Ingenieurgesellschaft mbH
Monteverdstraße 2
34131 Kassel
Tel.: 0561 13355-0
Fax: 0561 13355-10
info@ruether-partner.de
www.ruether-partner.de