

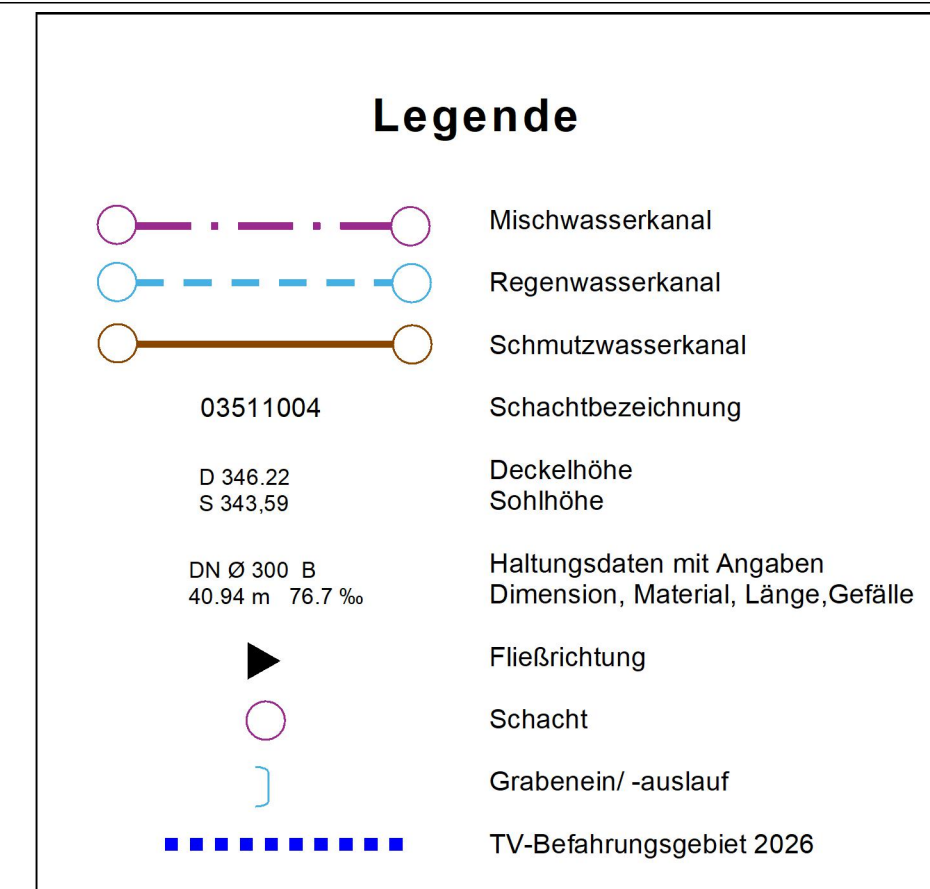


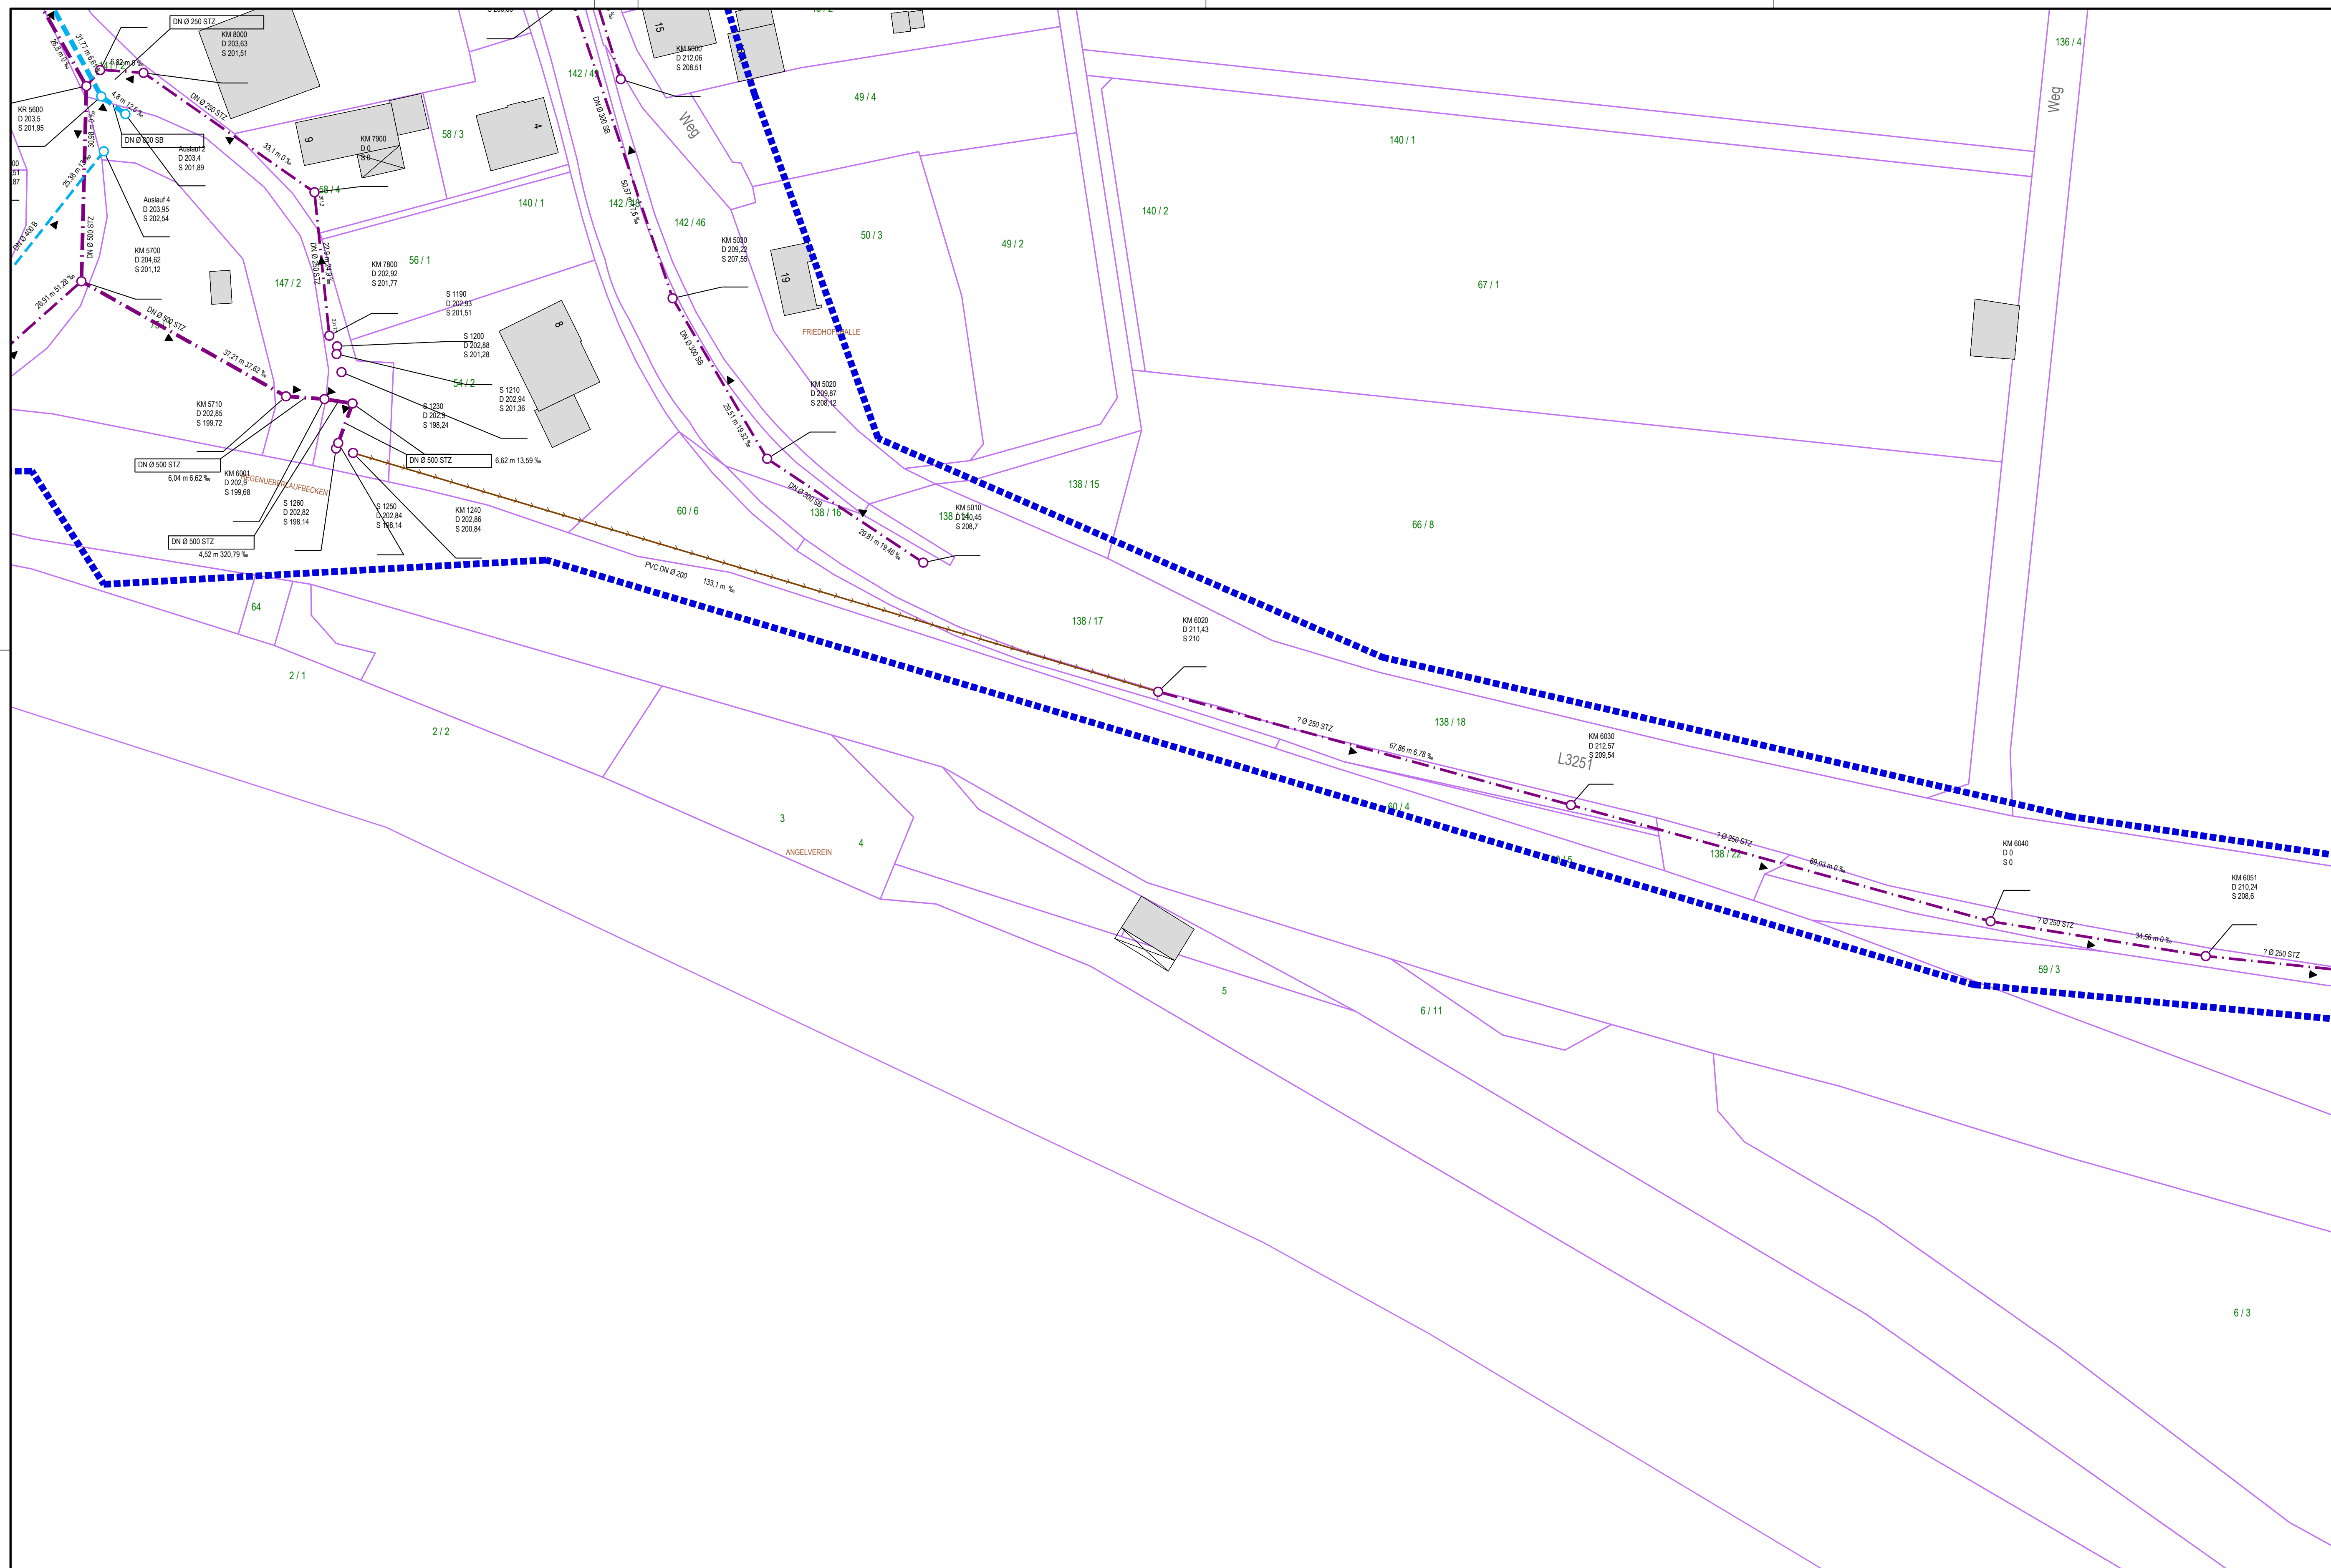

Blattübersicht

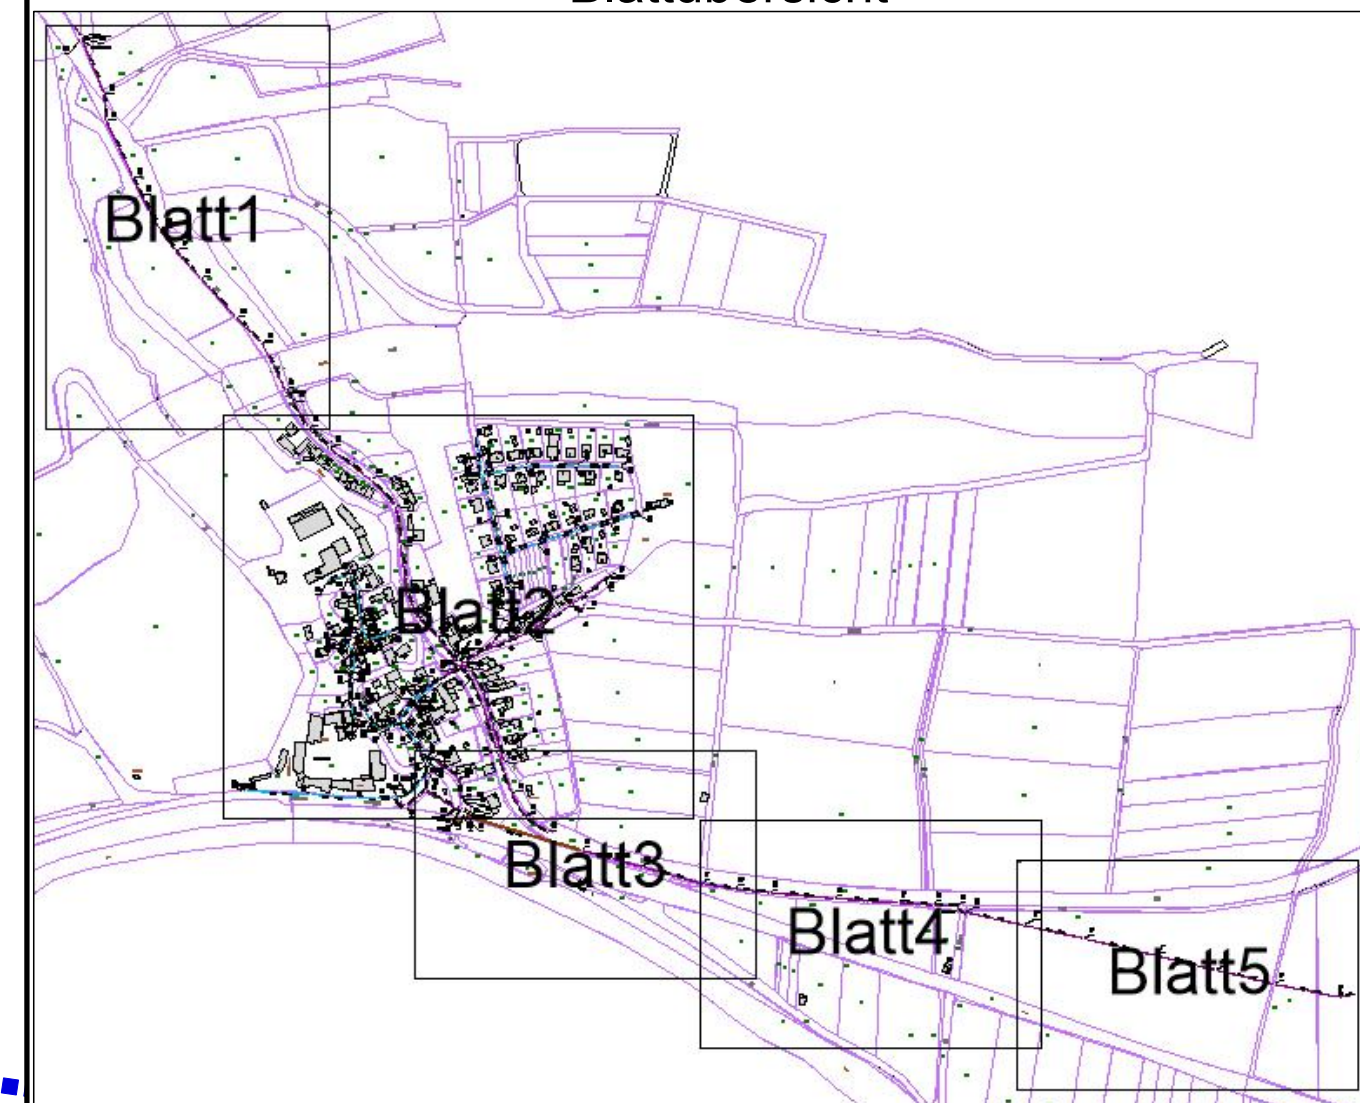

EAM Netz
Ein Unternehmen der **ewg** Gruppe

EAM Netz GmbH
Monteverdistraße 2
34131 Kassel

Begleitung EKVO Kampagne 2026 bis 2027 Gemeinde Herleshausen Los 2

TV-Befahrungsplan OT Wommen

Lageplan	M.: 1:500
Anlage-Nr.:	Blatt-Nr.: 3/5
Zeichnungs-Nr.: 65-122-1	Projekt-Nr.: 5467.25
Lagebezug: UTM32	Höhensystem: DHNN2016

Aufgestellt Eschwege den, 26.05.2026 Gezeichnet: Hüssel Geprüft: Draband	Der Bauherr:  Rother & Partner Ingenieurgesellschaft mbH Max-Woelm-Strasse 9 37269 Eschwege Tel. 05651/33955-0 Fax 05651/33955-10 info@ing-rother-partner.de www.ing-rother-partner.de
--	---