



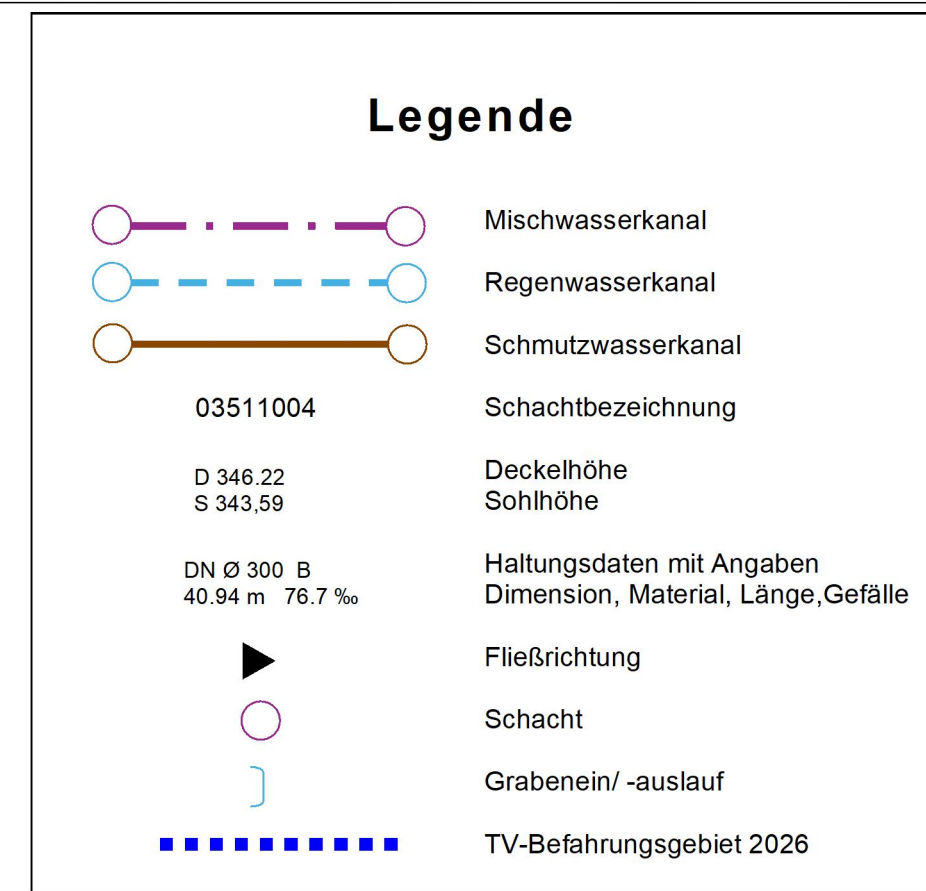

Blattübersicht

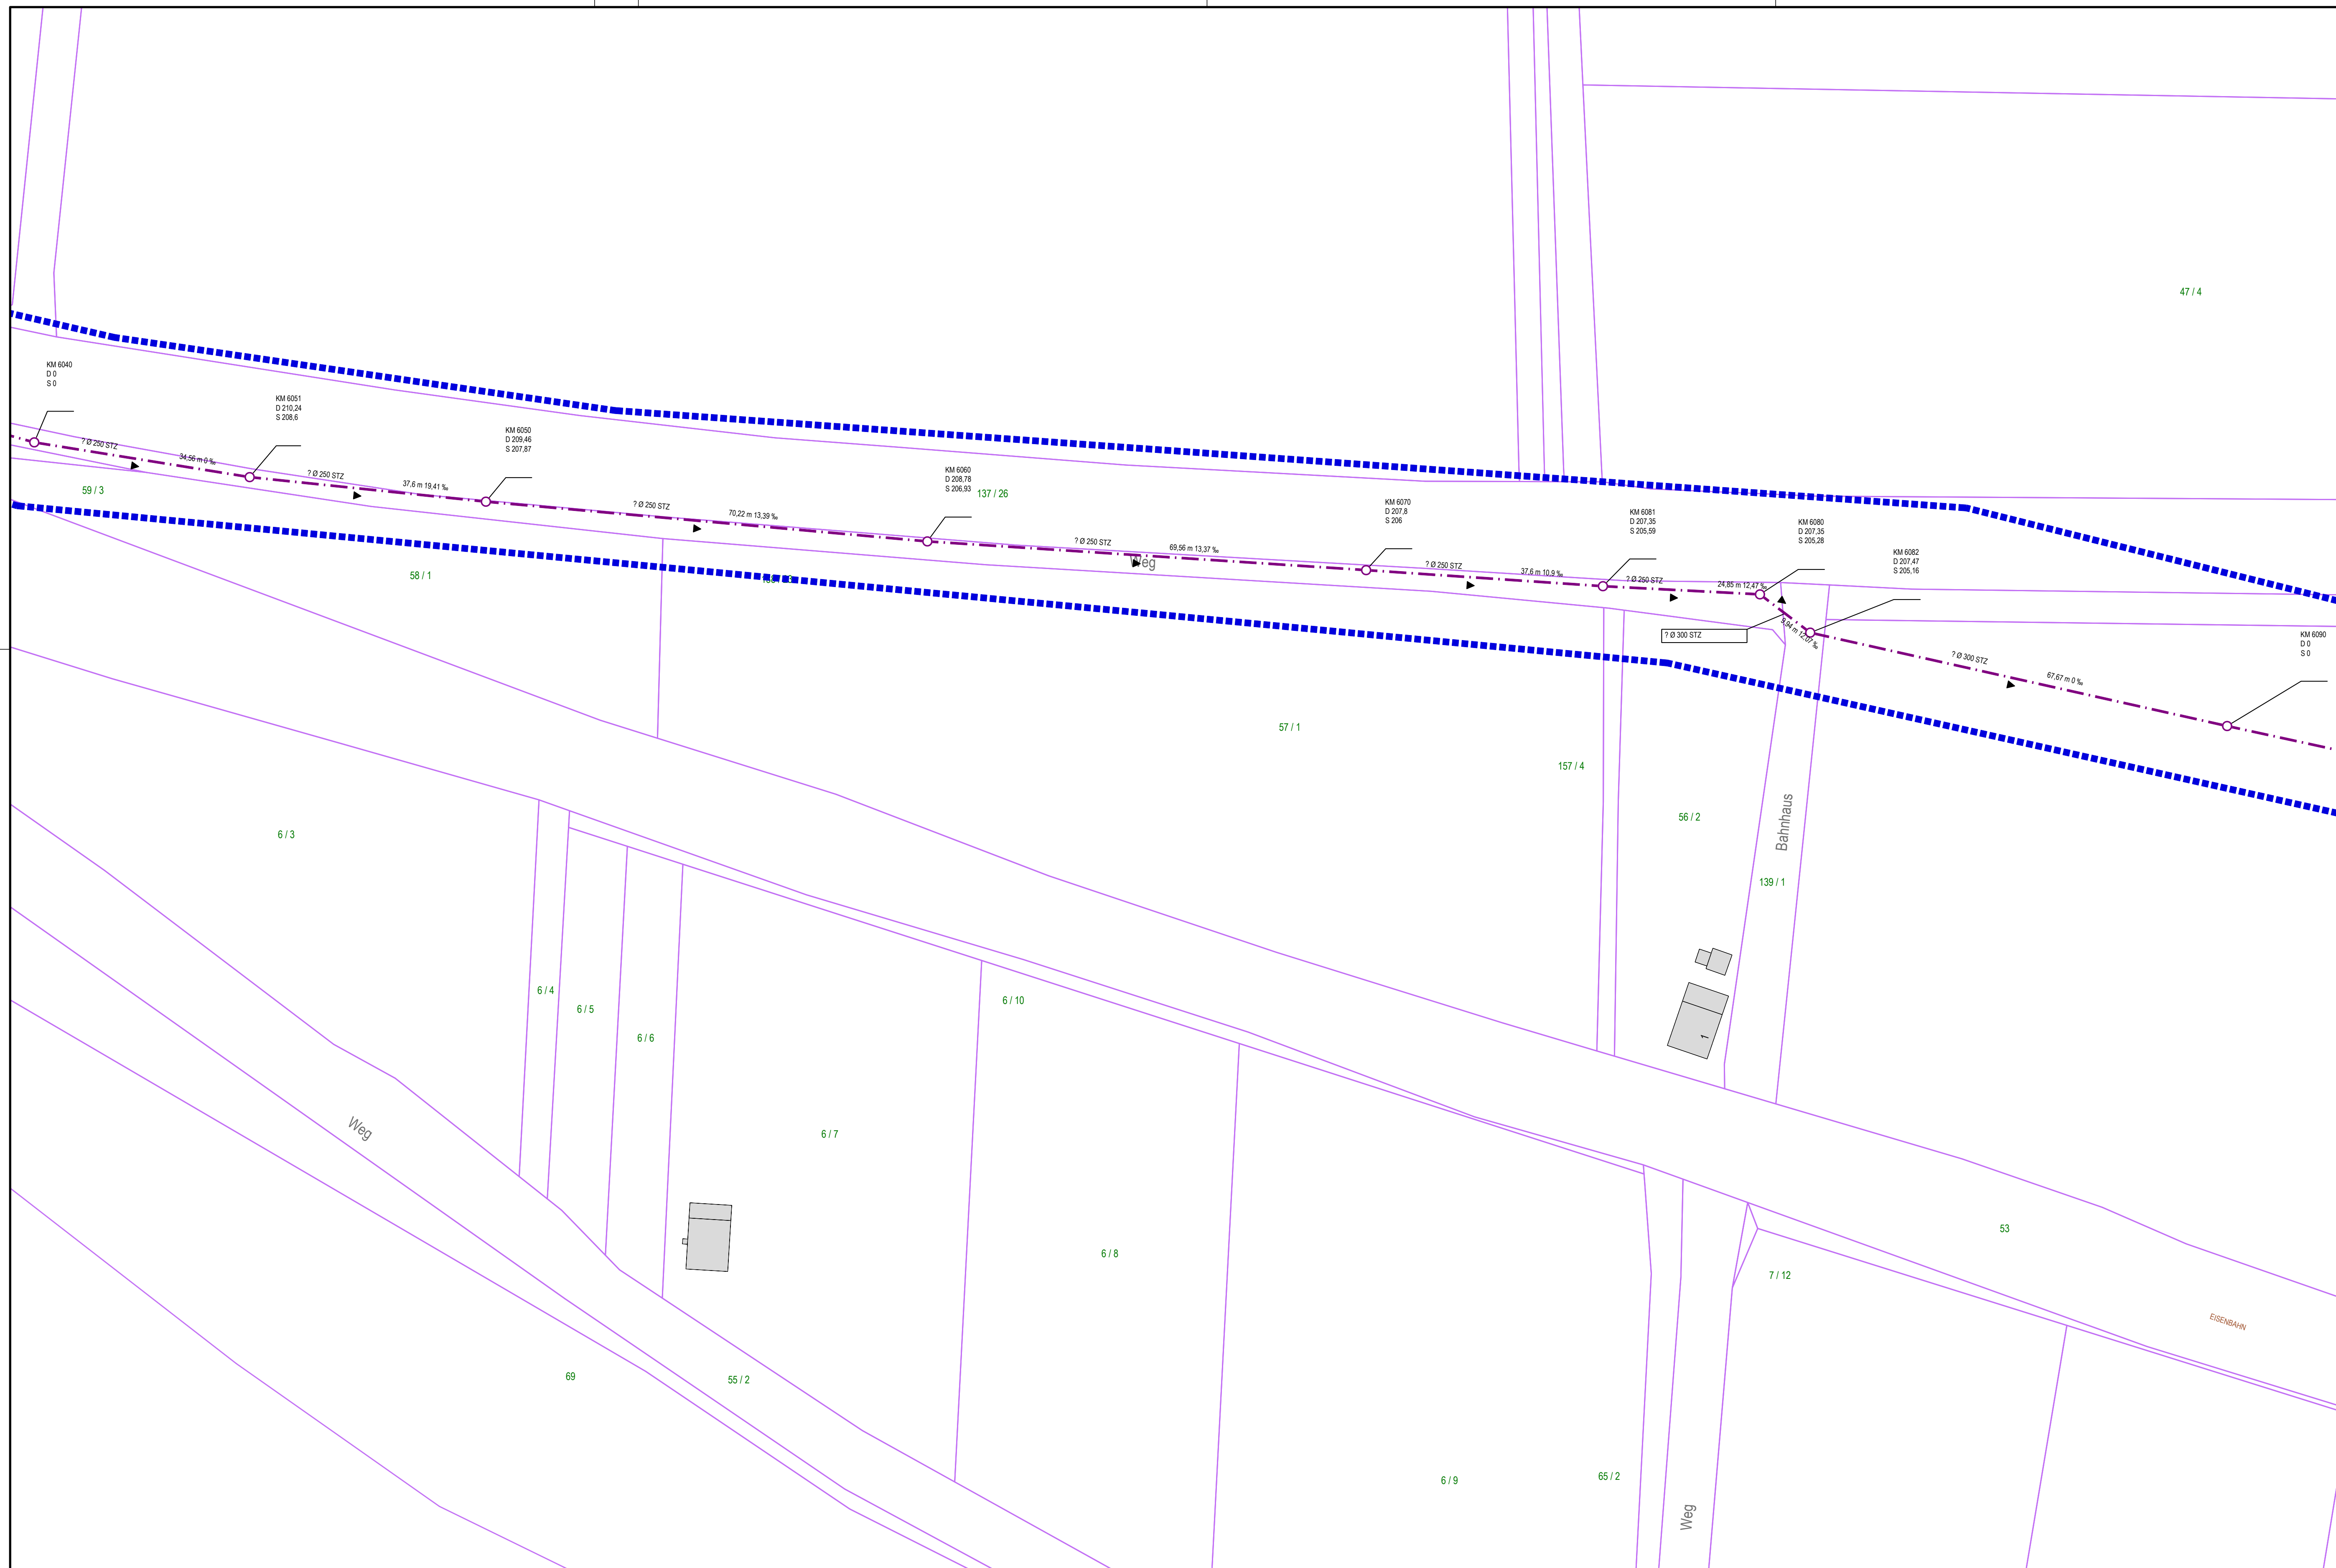

 EAM Netz ein Unternehmen der E.ON Gruppe	EAM Netz GmbH Monteverdistraße 2 34131 Kassel				
Begleitung EKVO Kampagne 2026 bis 2027 Gemeinde Herleshausen Los 2					
TV-Befahrungsplan OT Wommen					
Lageplan	M.: 1:500				
Anlage-Nr.:	Blatt-Nr.: 4/5				
Zeichnungs-Nr.: 65-122-1	Projekt-Nr.: 5467.25				
Lagebezug:	UTM32		Höhensystem: DHHN2016		
Aufgestellt Eschwege den, 26.05.2026	Der Bauherr:				
Gezeichnet: Höslel					
Geprüft: Draband					
Rother & Partner Ingenieurgesellschaft mbH Max-Voelmin-Strasse 9 37269 Eschwege Tel.: 05651 / 33955-0 Fax: 05651 / 33955-10 info@ing-rother-partner.de www.ing-rother-partner.de					
Index	Art der Änderung:	Gez.	Datum	Gepr.	
a					
b					
c					
d					
e					
f					