


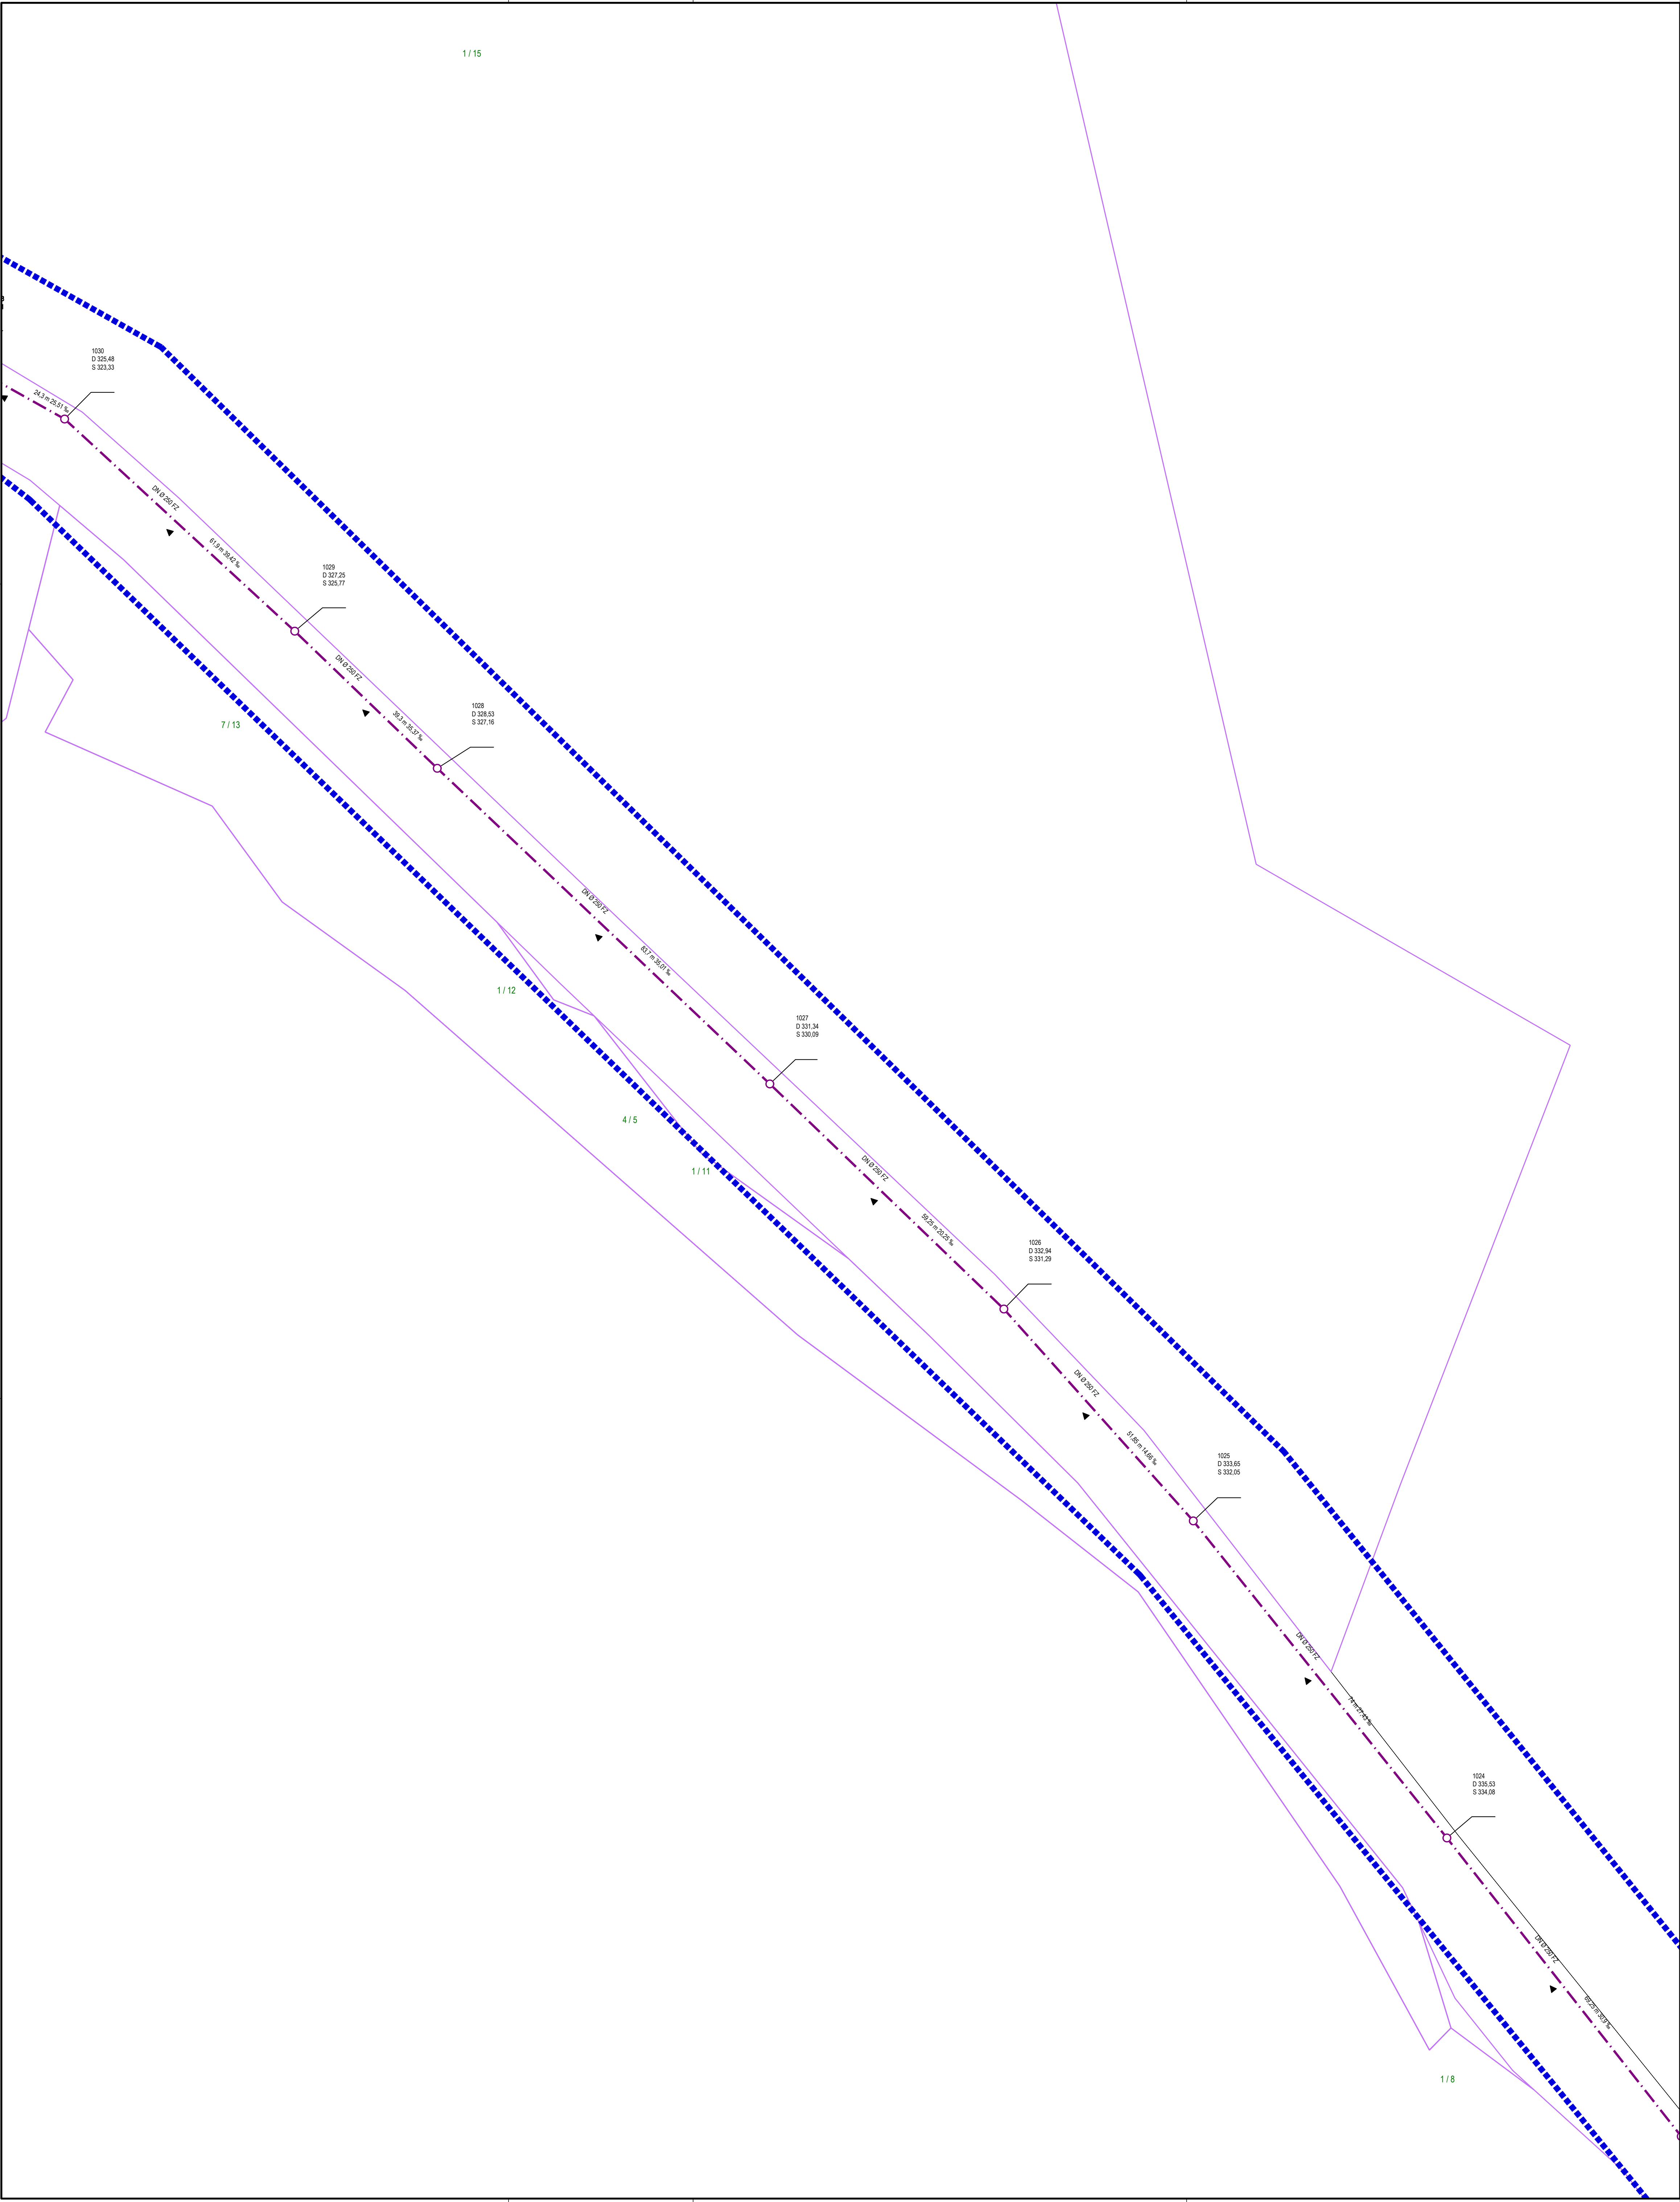

Legende

Mischwasserkanal

Regenwasserkanal

Schmutzwasserkanal

Schachtbezeichnung

D 346.22
S 343.59

Deckelhöhe
Sohlhöhe

DN Ø 300 B
40.84 m 76.7 ‰


Haltungsdaten mit Angaben
Dimension, Material, Länge, Gefälle

Fließrichtung

Schacht

Grabenein/-auslauf

TV-Befahrungsgebiet 2026

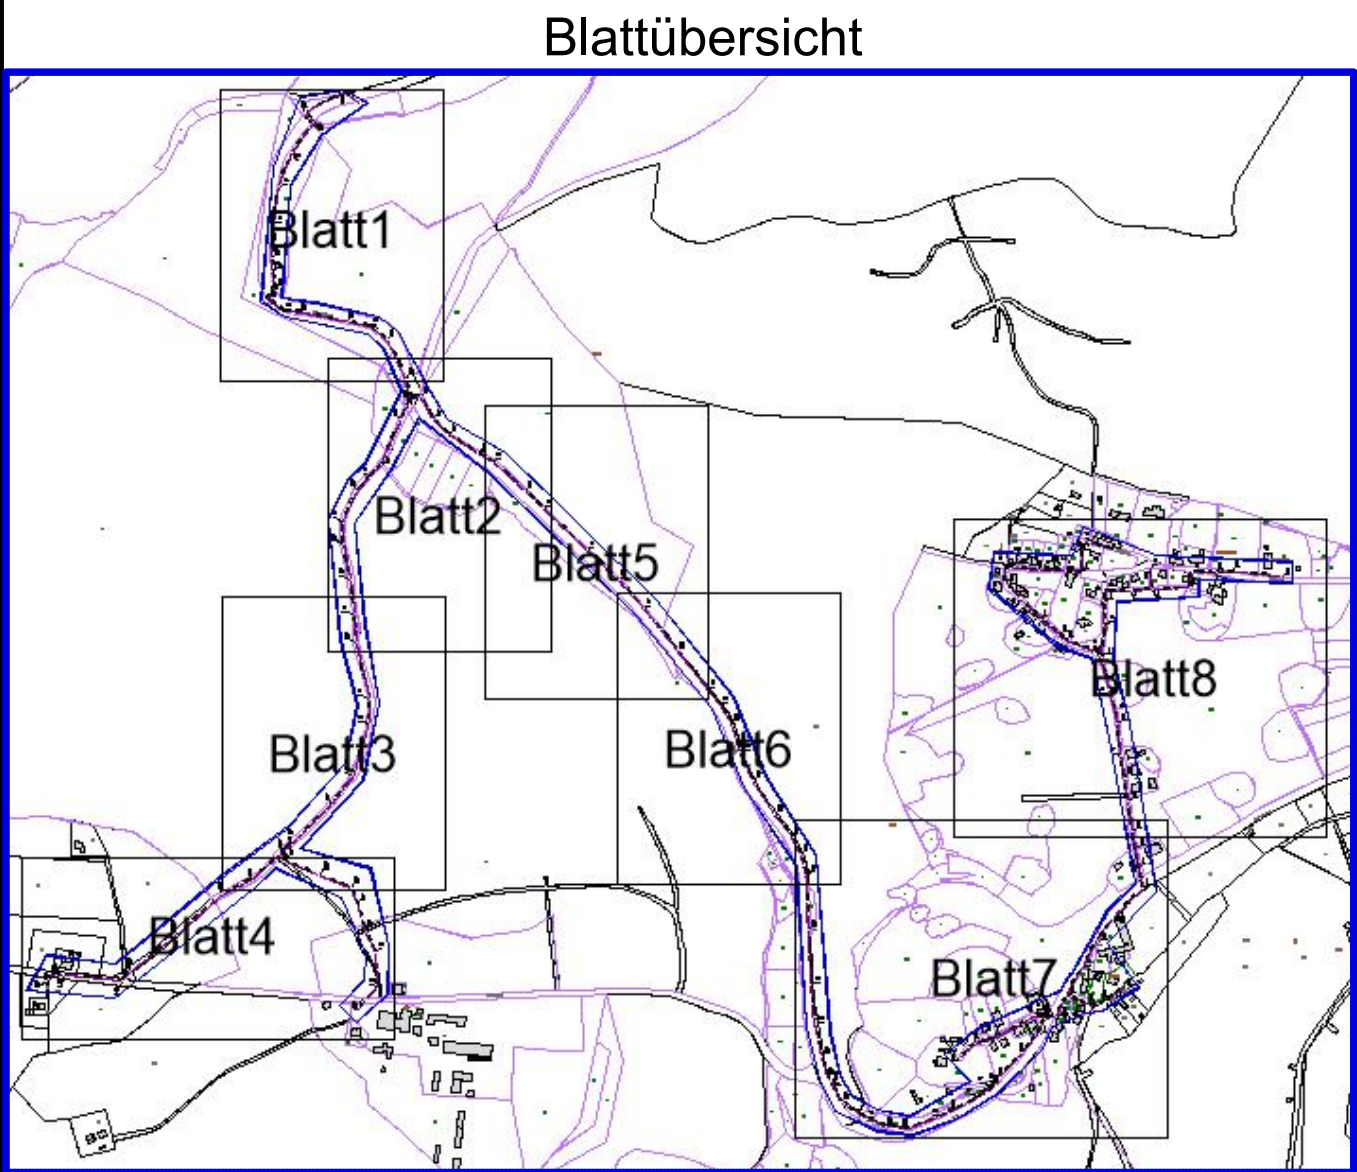

EAM Netz

Ein Unternehmen der E.ON Gruppe

EAM Netz GmbH
Monteverdistraße 2
34131 Kassel

Begleitung EKVO Kampagne 2026 bis 2027
Gemeinde Nentershausen Los 3

TV-Befahrungsplan OT Bauhaus

Lageplan

M.: 1:500

Anlage-Nr.:

Blatt-Nr.:

5/8

Zeichnungs-Nr.:

139-123-1

Projekt-Nr.:

5467.25

Lagebezug:

UTM32

Höhensystem:

DHHN2016

Aufgestellt Eschwege den. 26.05.2026

Der Bauherr:

Gezeichnet: Hössel

Geprüft: Draband

Index

Art der Änderung

Gez.

Datum

Gepr.

a

b

c

d

e

f

R

Rother & Partner

Ingenieurgesellschaft mbH

Max-Heilmann-Straße 9
37269 Eschwege

Tel.: 05651/33955-0

Fax: 05651/33955-10

info@ing-rother-partner.de

www.ing-rother-partner.de