

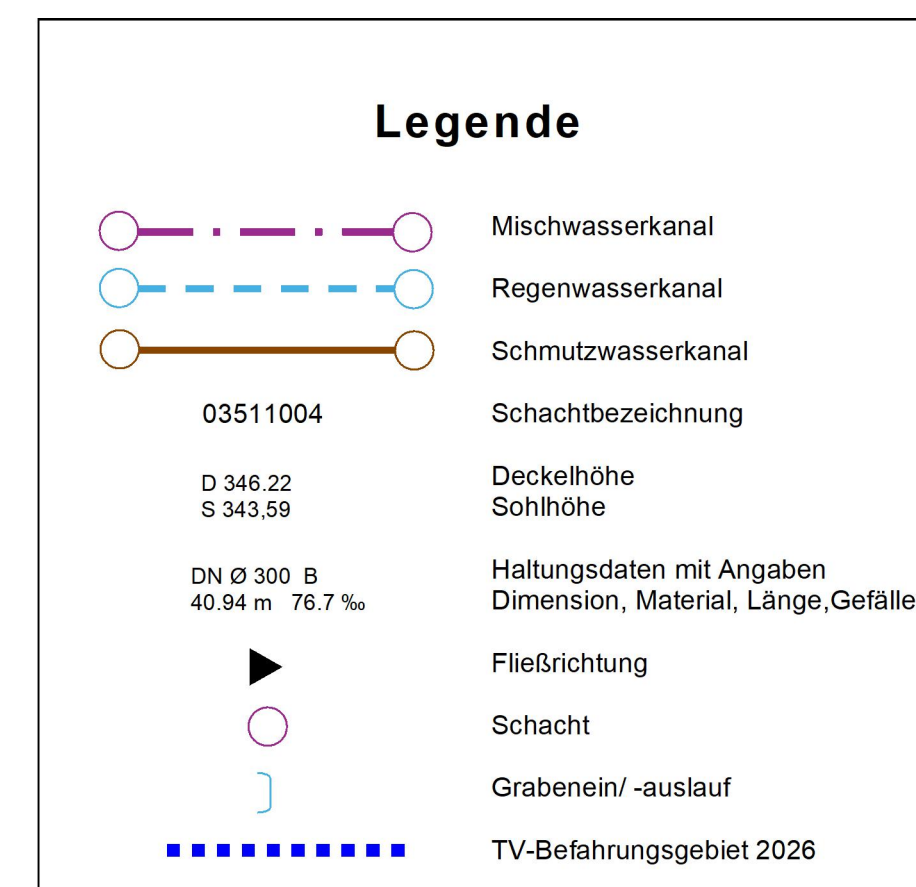
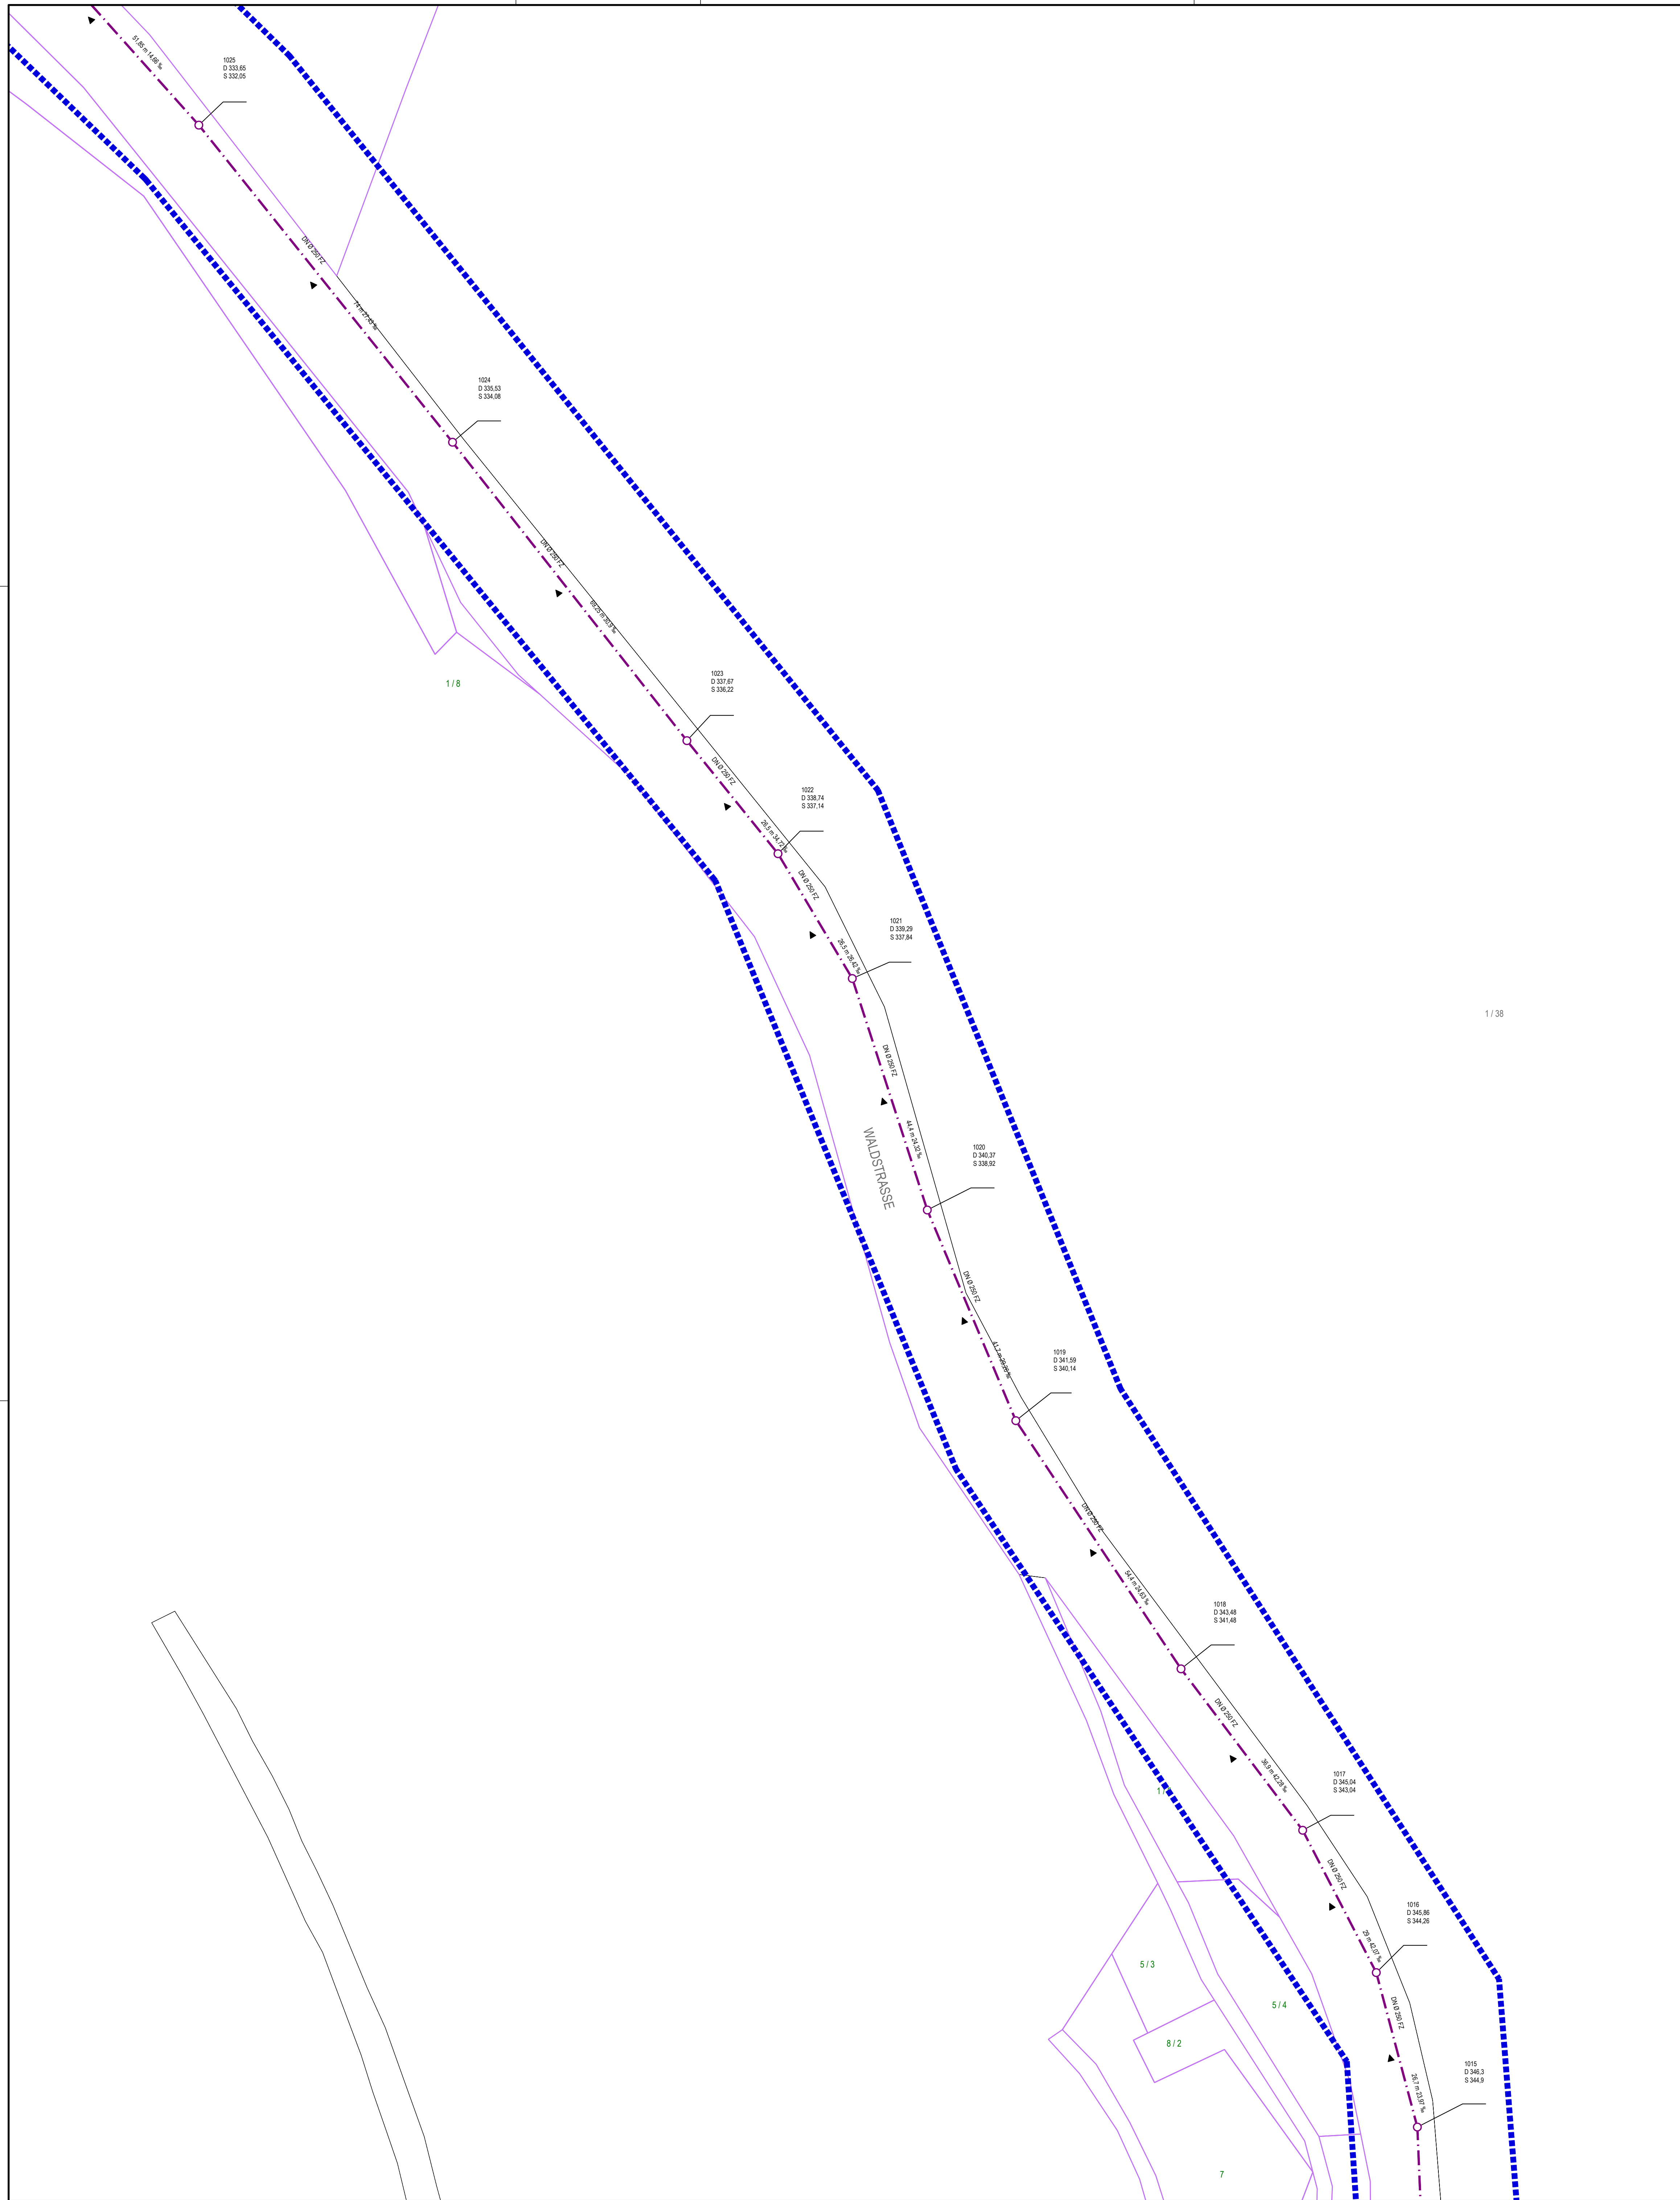


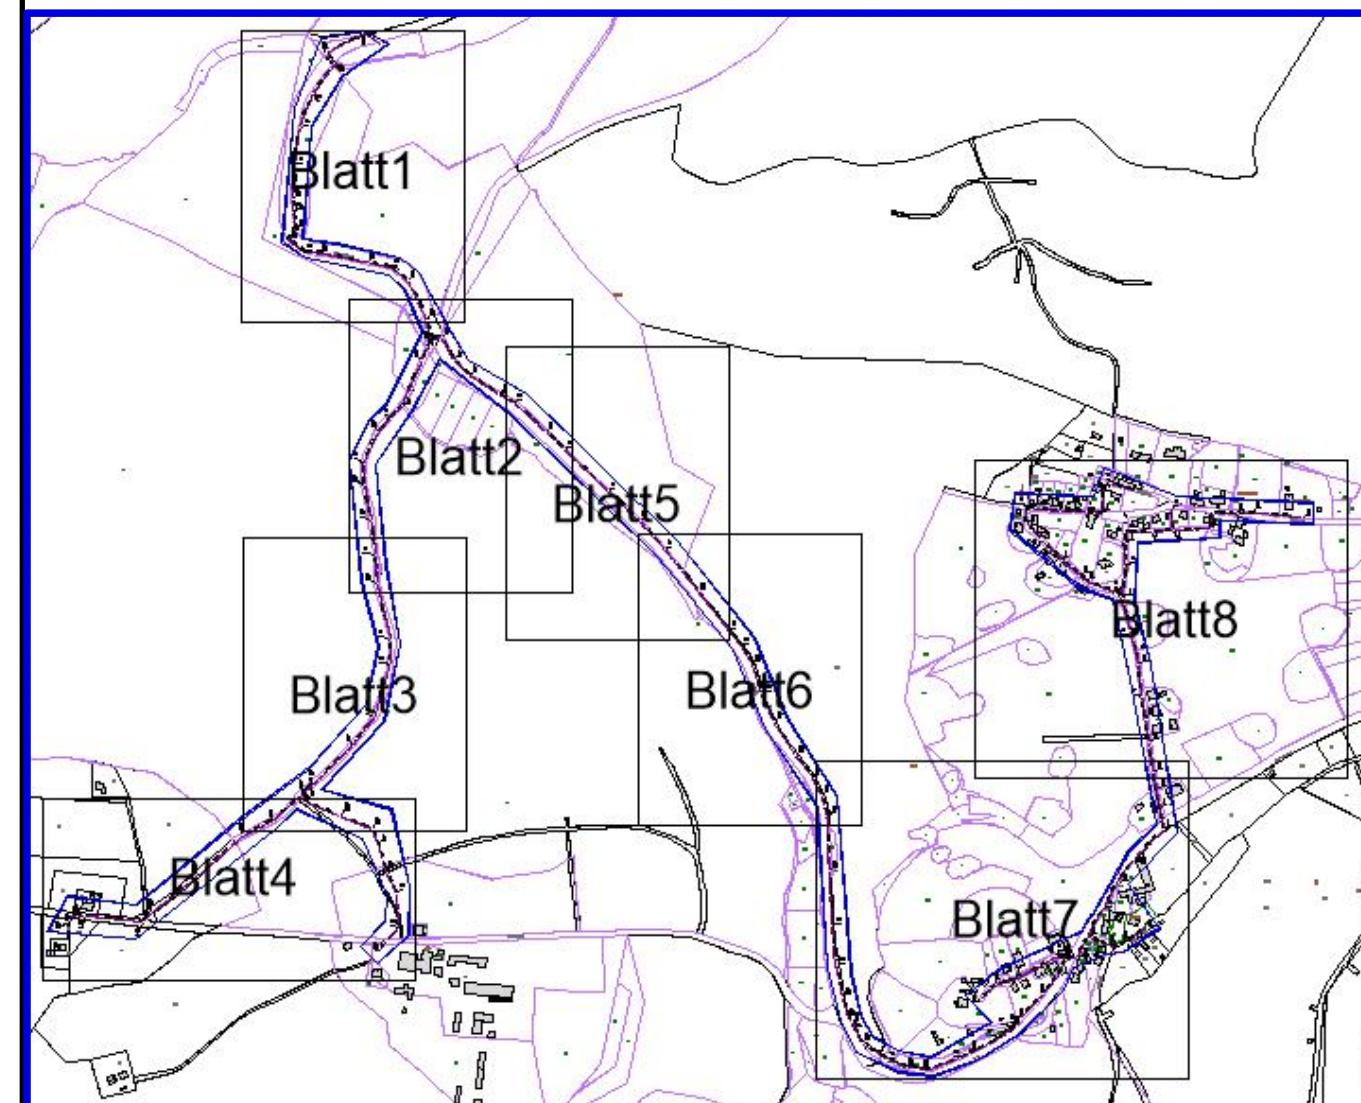

Blattübersicht

 

 EAM Netz Ein Unternehmen der EAG Gruppe	EAM Netz GmbH Monteverdistraße 2 34131 Kassel																																				
Begleitung EKVO Kampagne 2026 bis 2027 Gemeinde Nentershausen Los 3																																					
TV-Befahrungsplan OT Bauhaus																																					
Lageplan	M.: 1:500																																				
Anlage-Nr.:	Blatt-Nr.: 6/8																																				
Zeichnungs-Nr.: 139-123-1	Projekt-Nr.: 5467.25																																				
Lagebezug: UTM32	Höhensystem: DHHN2016																																				
Aufgestellt Eschwege den, 26.05.2026	Der Bauherr:																																				
Gezeichnet: Hössel	 Rother & Partner Ingenieurgesellschaft mbH Max-Weiden-Strasse 9 37080 Eschwege Tel. 05651 / 33955-0 Fax: 05651 / 33955-10 info@ing-rother-partner.de www.ing-rother-partner.de																																				
Geprüft: Draband																																					
<table border="1" style="width: 100%; border-collapse: collapse;"> <thead> <tr> <th style="width: 5%;">Index</th> <th style="width: 65%;">Art der Änderung:</th> <th style="width: 10%;">Gez.</th> <th style="width: 10%;">Datum</th> <th style="width: 10%;">Gepr.</th> </tr> </thead> <tbody> <tr><td>a</td><td> </td><td> </td><td> </td><td> </td></tr> <tr><td>b</td><td> </td><td> </td><td> </td><td> </td></tr> <tr><td>c</td><td> </td><td> </td><td> </td><td> </td></tr> <tr><td>d</td><td> </td><td> </td><td> </td><td> </td></tr> <tr><td>e</td><td> </td><td> </td><td> </td><td> </td></tr> <tr><td>f</td><td> </td><td> </td><td> </td><td> </td></tr> </tbody> </table>		Index	Art der Änderung:	Gez.	Datum	Gepr.	a					b					c					d					e					f					
Index		Art der Änderung:	Gez.	Datum	Gepr.																																
a																																					
b																																					
c																																					
d																																					
e																																					
f																																					