


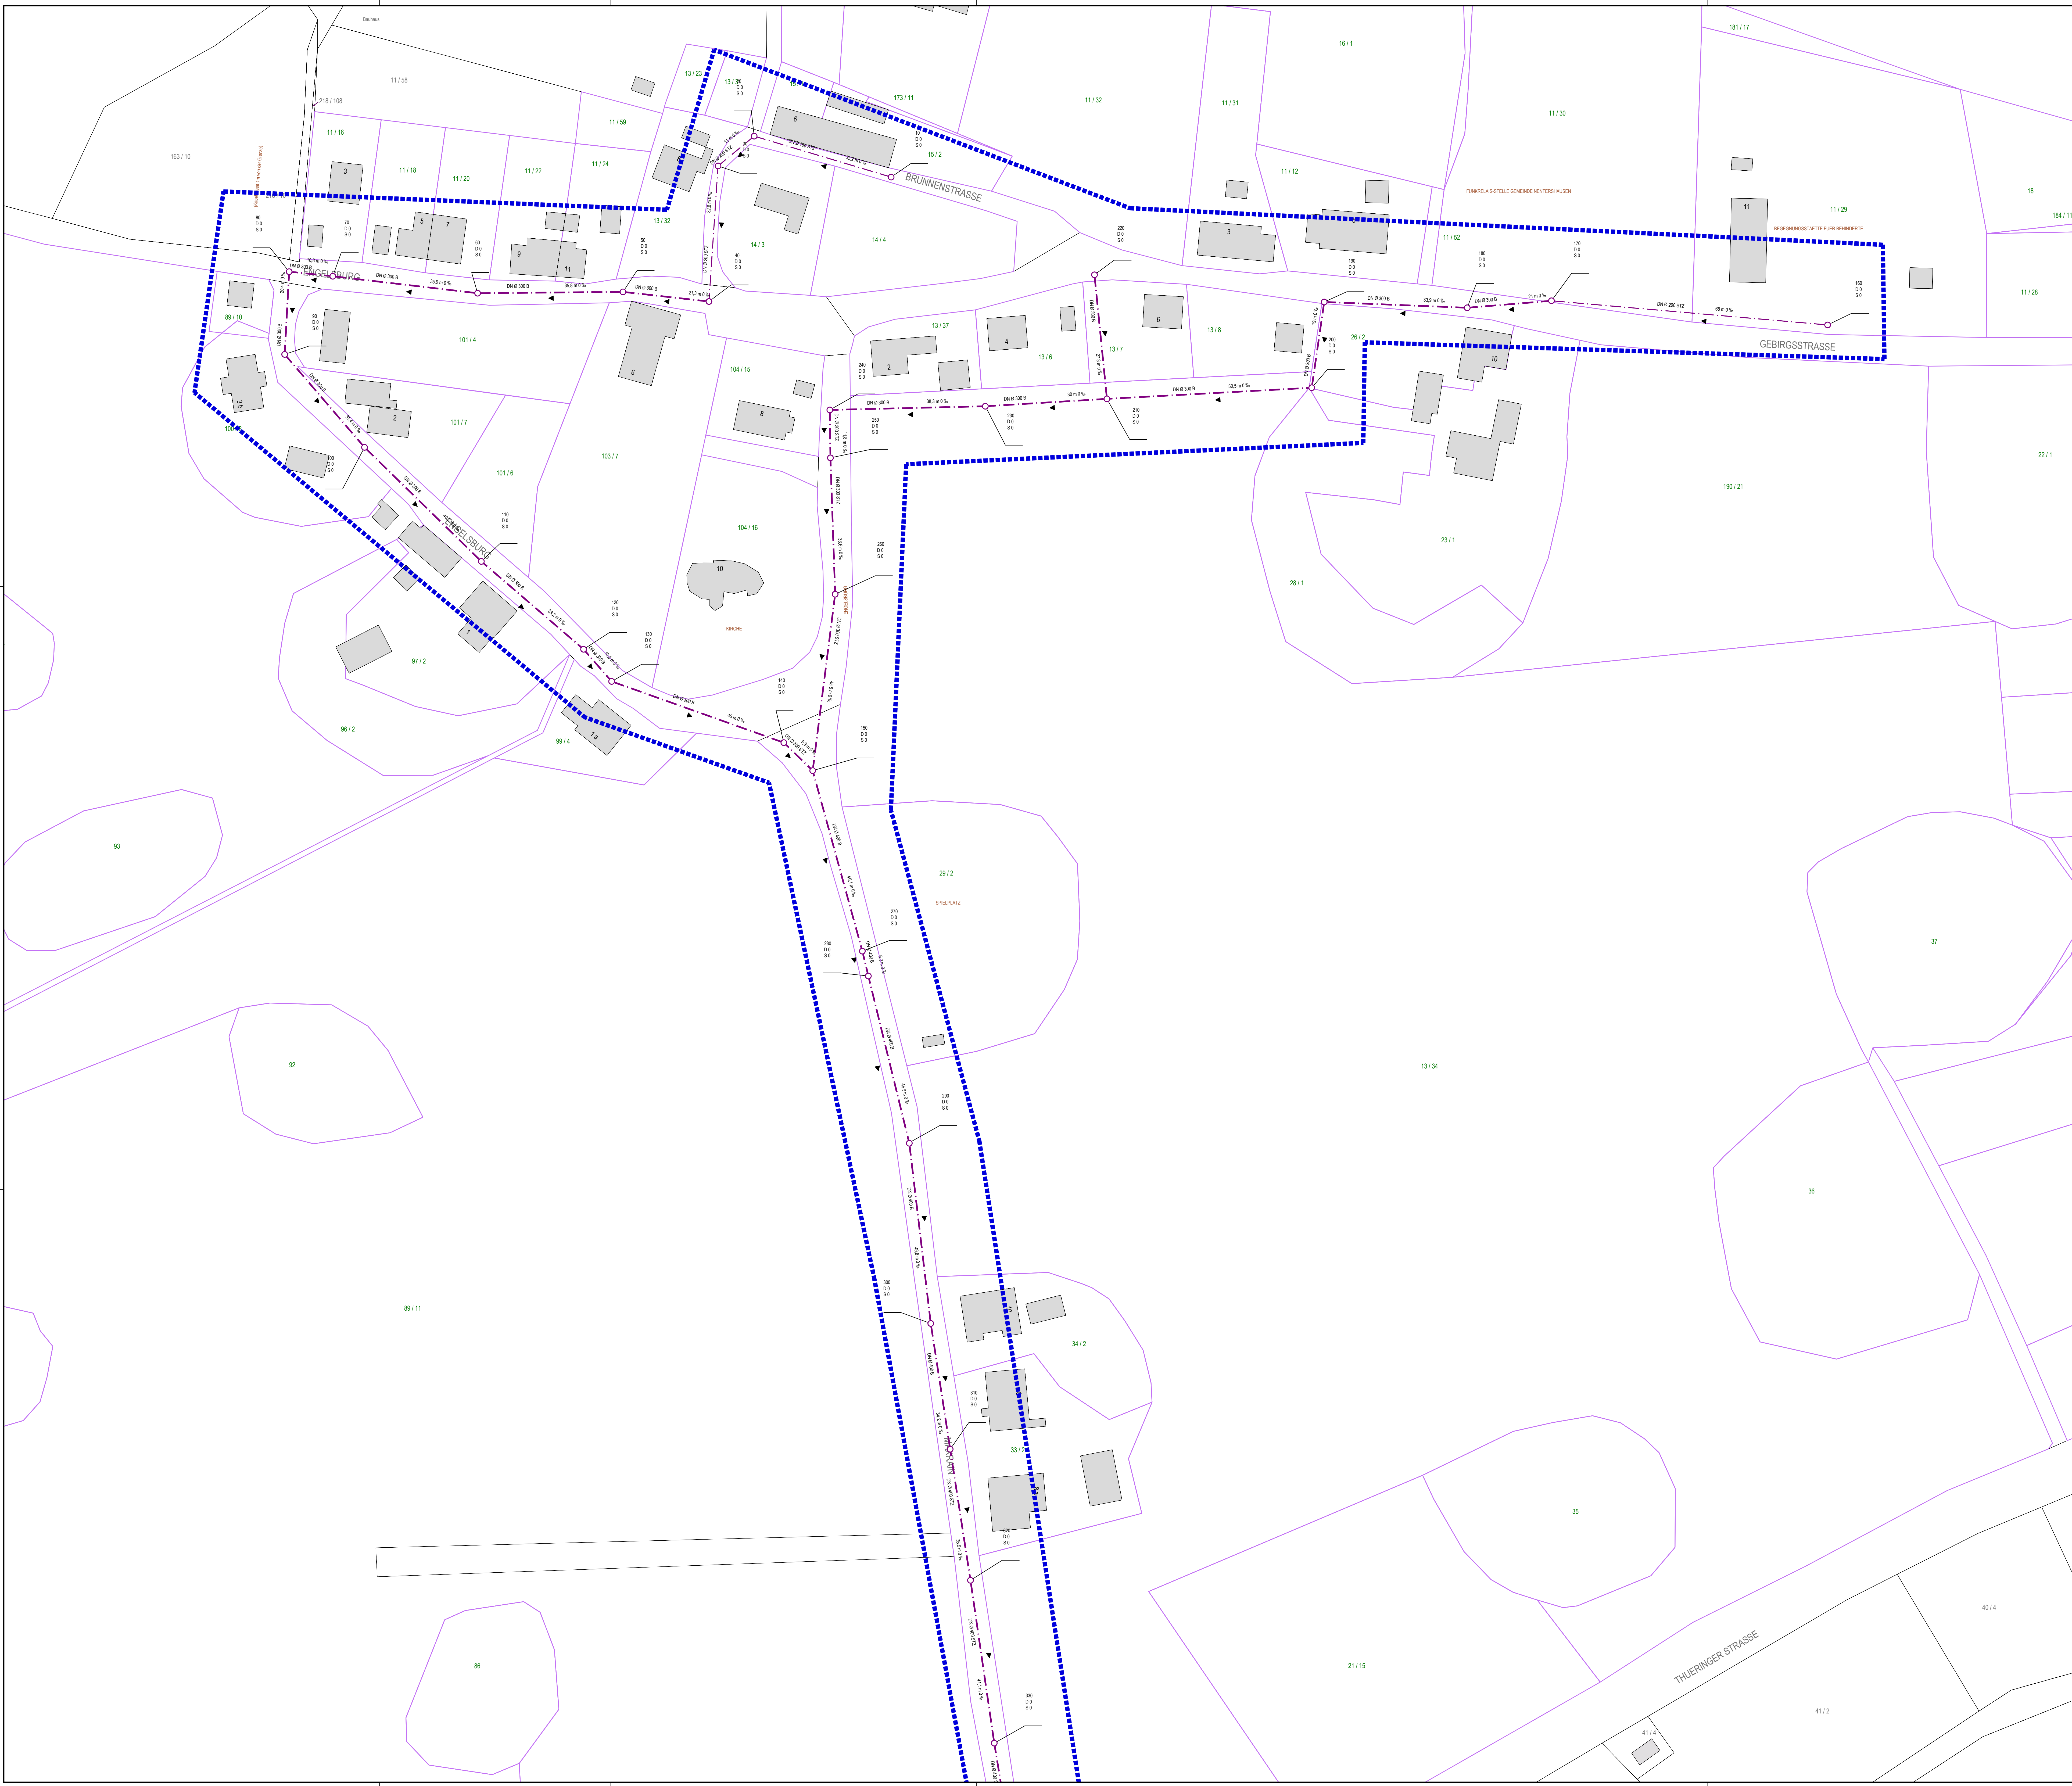

03511004

D 346.22

S 343.58

DN Ø 300 B

40.94 m - 76.7 ‰

Schacht

Grabenein-/auslauf

TV-Befahrungsgebiet 2026

Mischwasserkanal

Regenwasserkanal

Schmutzwasserkanal

Schachtbezeichnung

Deckelhöhe

Schfthöhe

Haltungsdaten mit Angaben



Dimension, Material, Länge, Gefälle

Fließrichtung

Schacht

Grabenein-/auslauf

TV-Befahrungsgebiet 2026

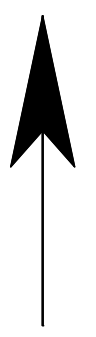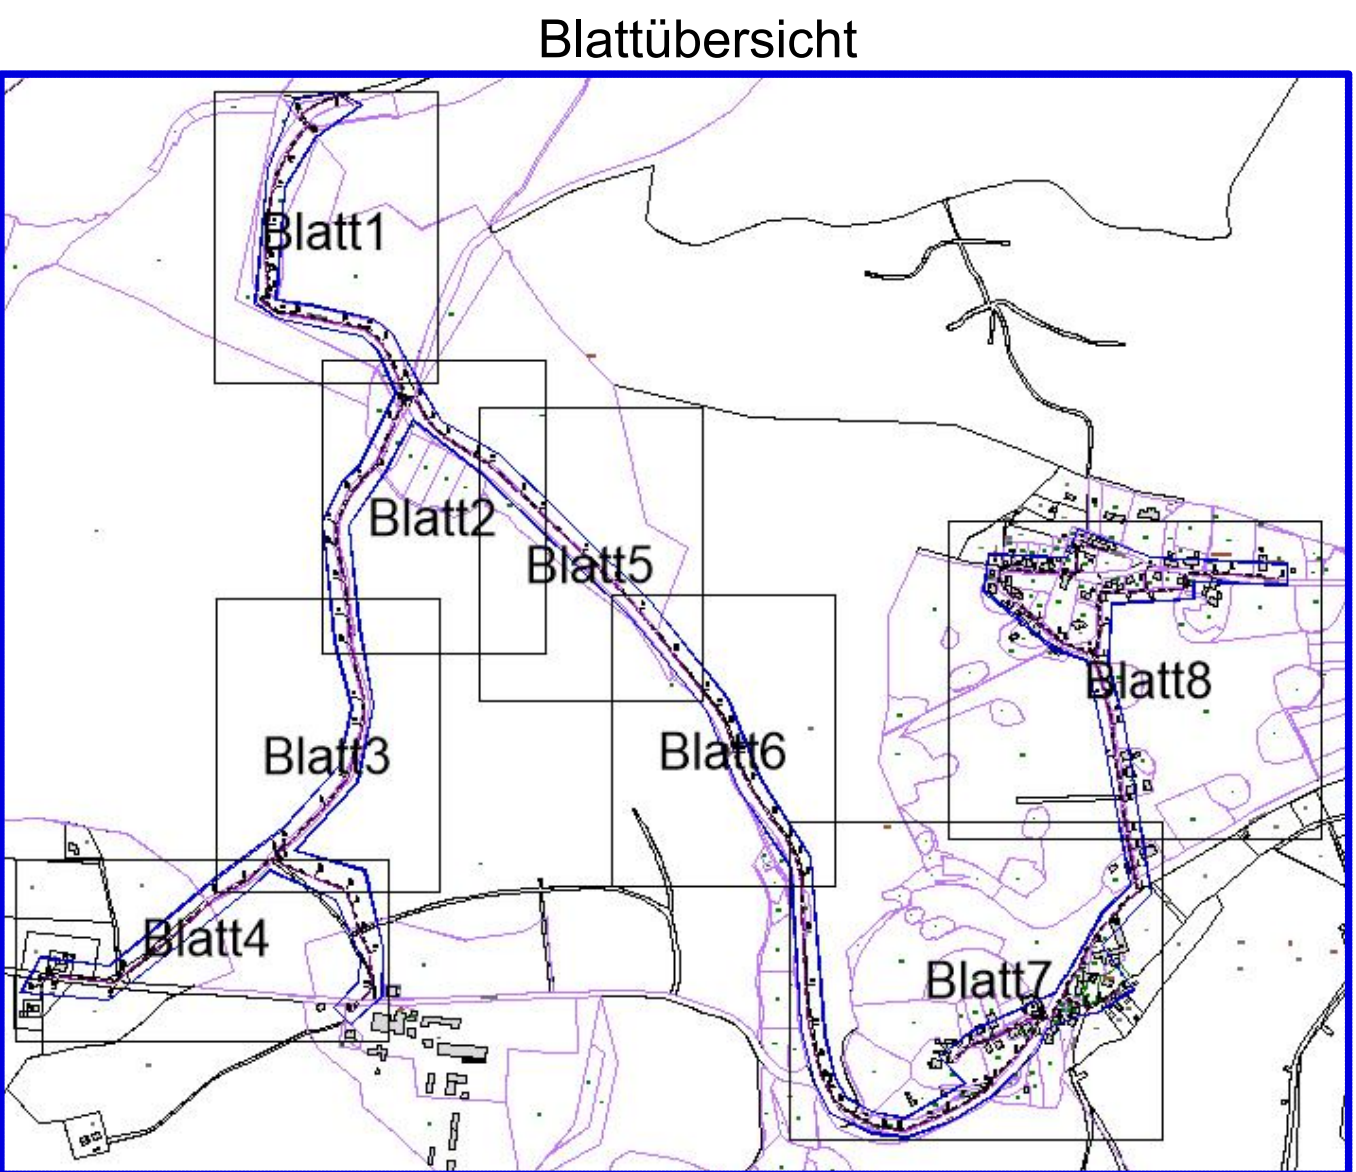

Begleitung EKVO Kampagne 2026 bis 2027

Gemeinde Nentershausen Los 3

TV-Befahrungsplan OT Bauhaus

Lageplan

Anlage-Nr.:

Zeichnungs-Nr.:

Lagebezug:

Aufgestellt: Eschwege den 26.05.2026

Geszeichnet: Hüssel

Geprüft: Draband

M.: 1:500

Blatt-Nr.:

Projekt-Nr.:

Höhensystem: DHHN2016

Der Bauherr:

Rohrer & Partner

Ingenieurgesellschaft mbH

Monteverdi-Strasse 9

37099 Eschwege

Telefon: 05551 33555-0

Fax: 05551 33555-10

info@rohre-und-partner.de

www.rohre-und-partner.de

K:\Acad\ACAD\DWG\139-Gemeinde Nentershausen\139-123-1.dwg