


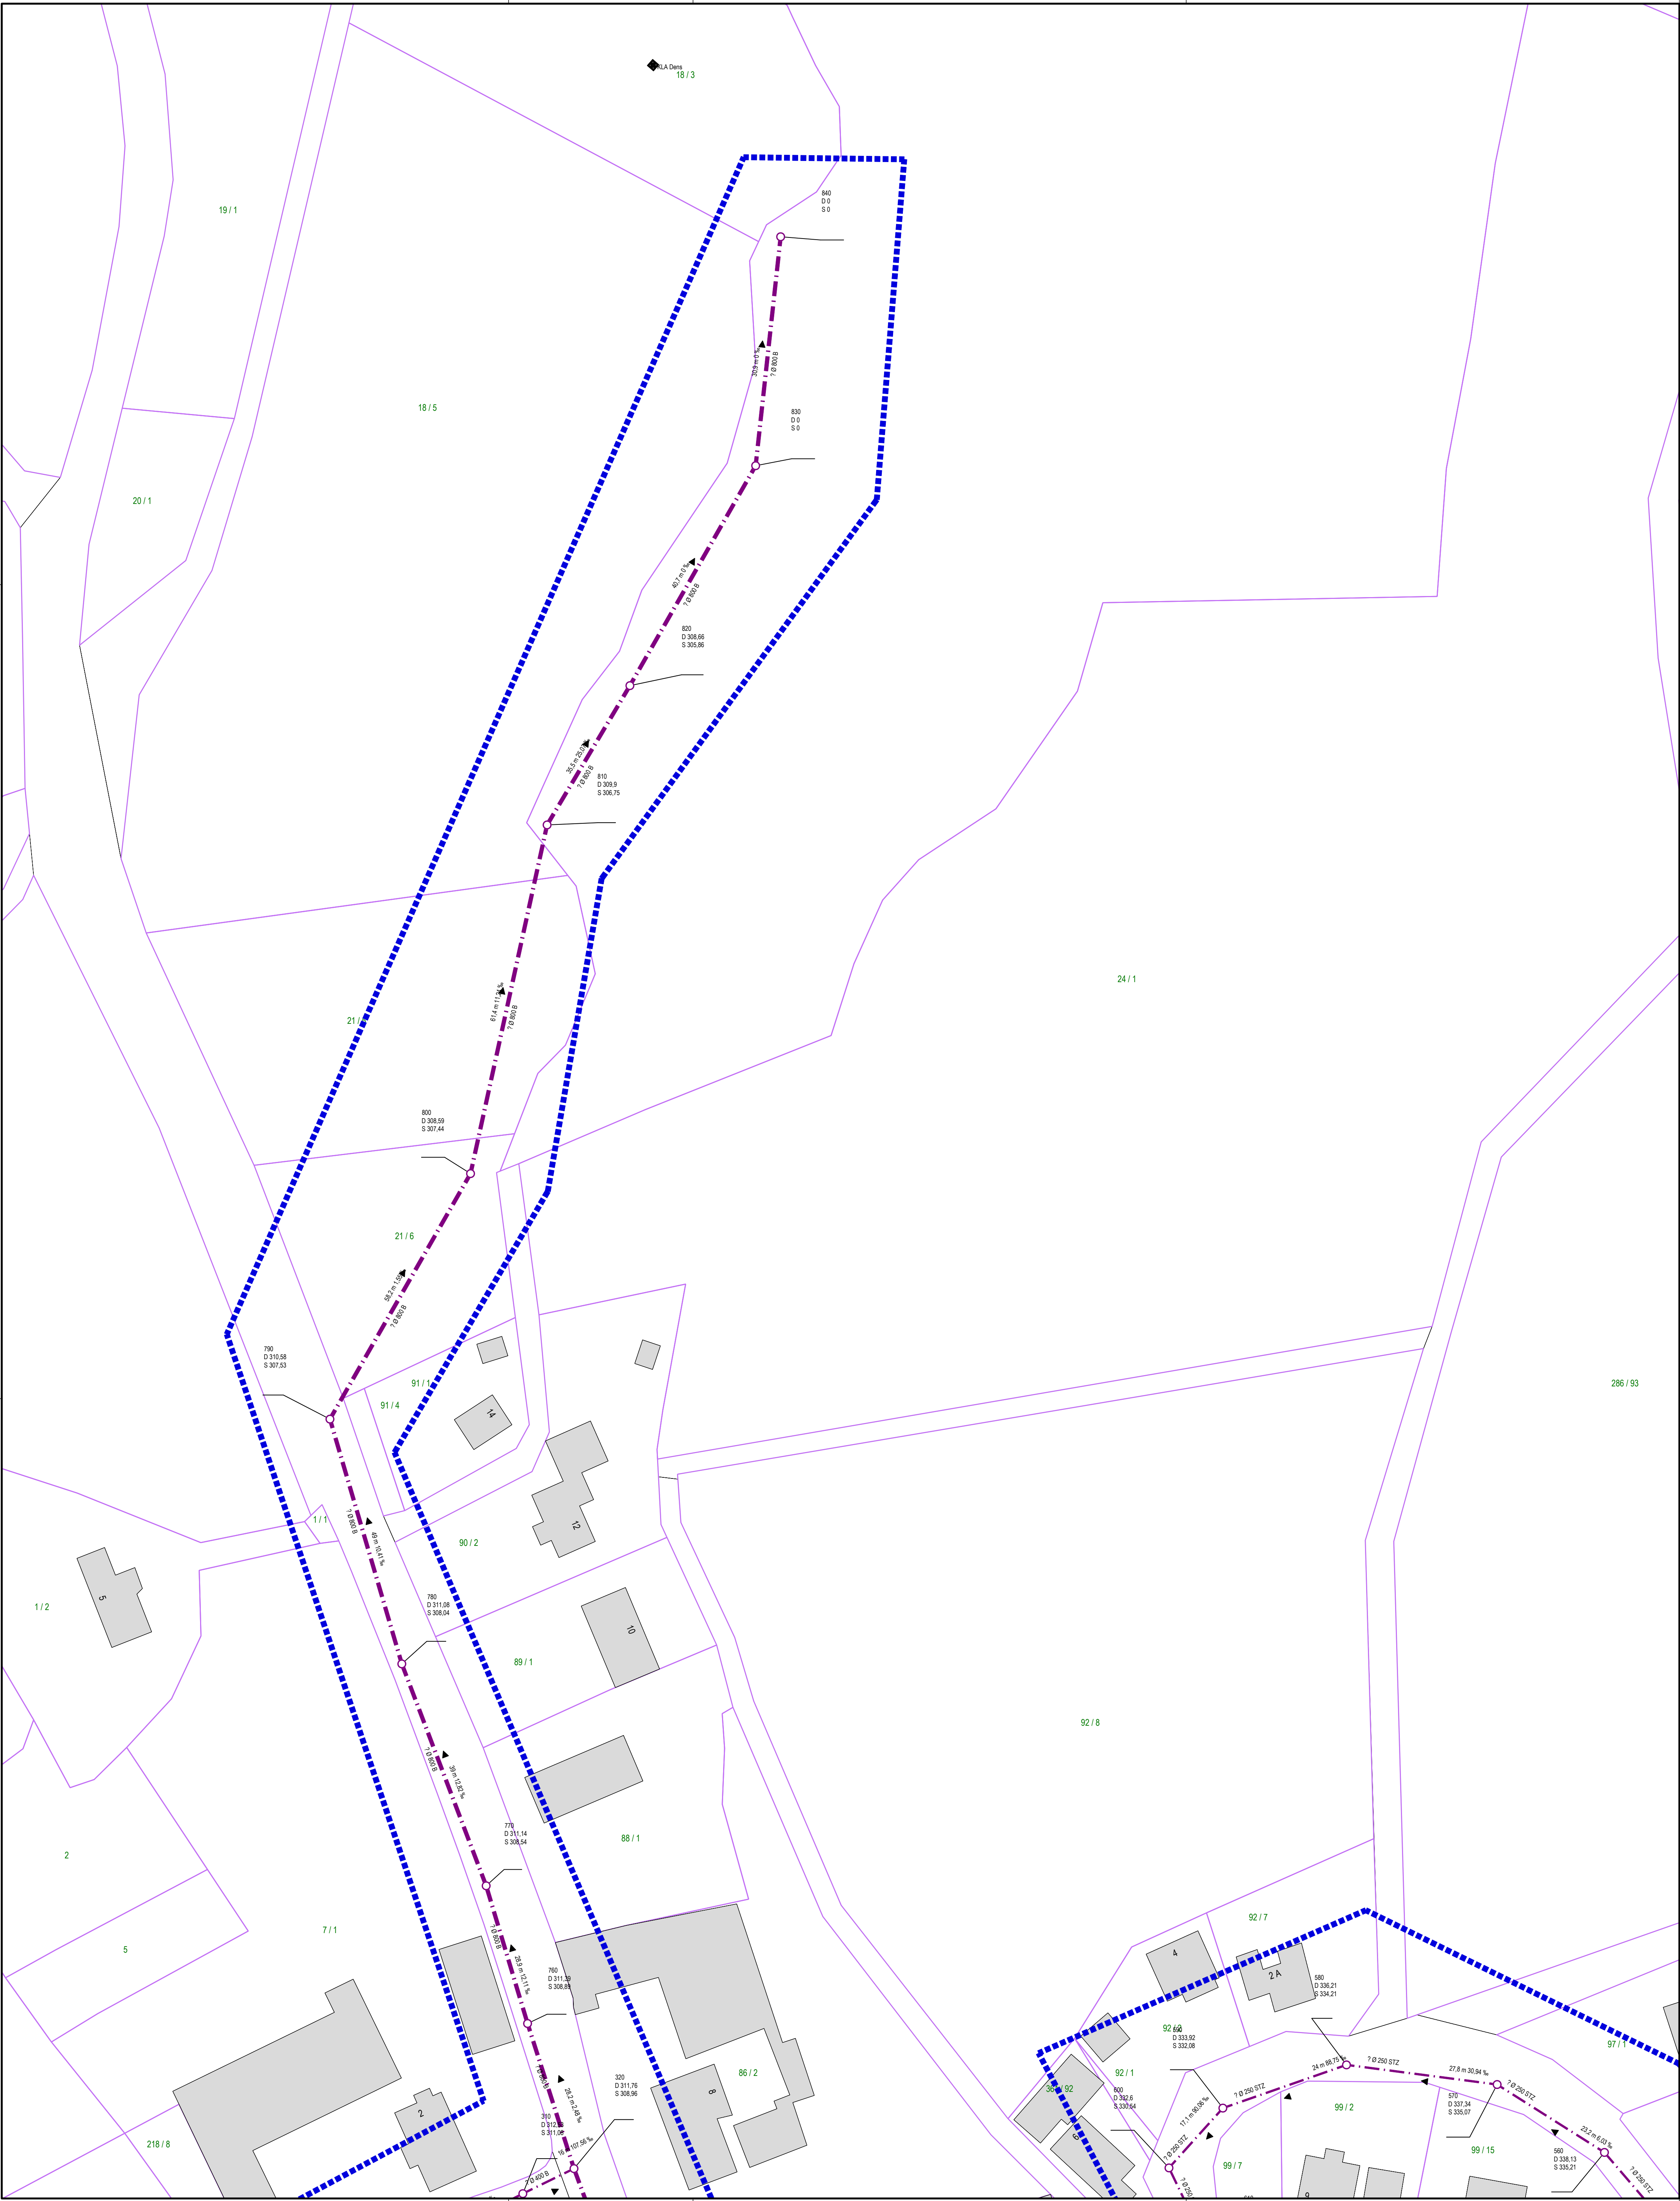

Legende

Mischwasserkanal

Regenwasserkanal

Schmutzwasserkanal

Schachtbezeichnung

03511004

D 346.22
S 343.59

DN Ø 300 B
40.84 m 76.7 ‰


Haltungsdaten mit Angaben
Dimension, Material, Länge, Gefälle

Fließrichtung

Schacht

Grabenein/-auslauf

TV-Befahrungsgebiet 2026

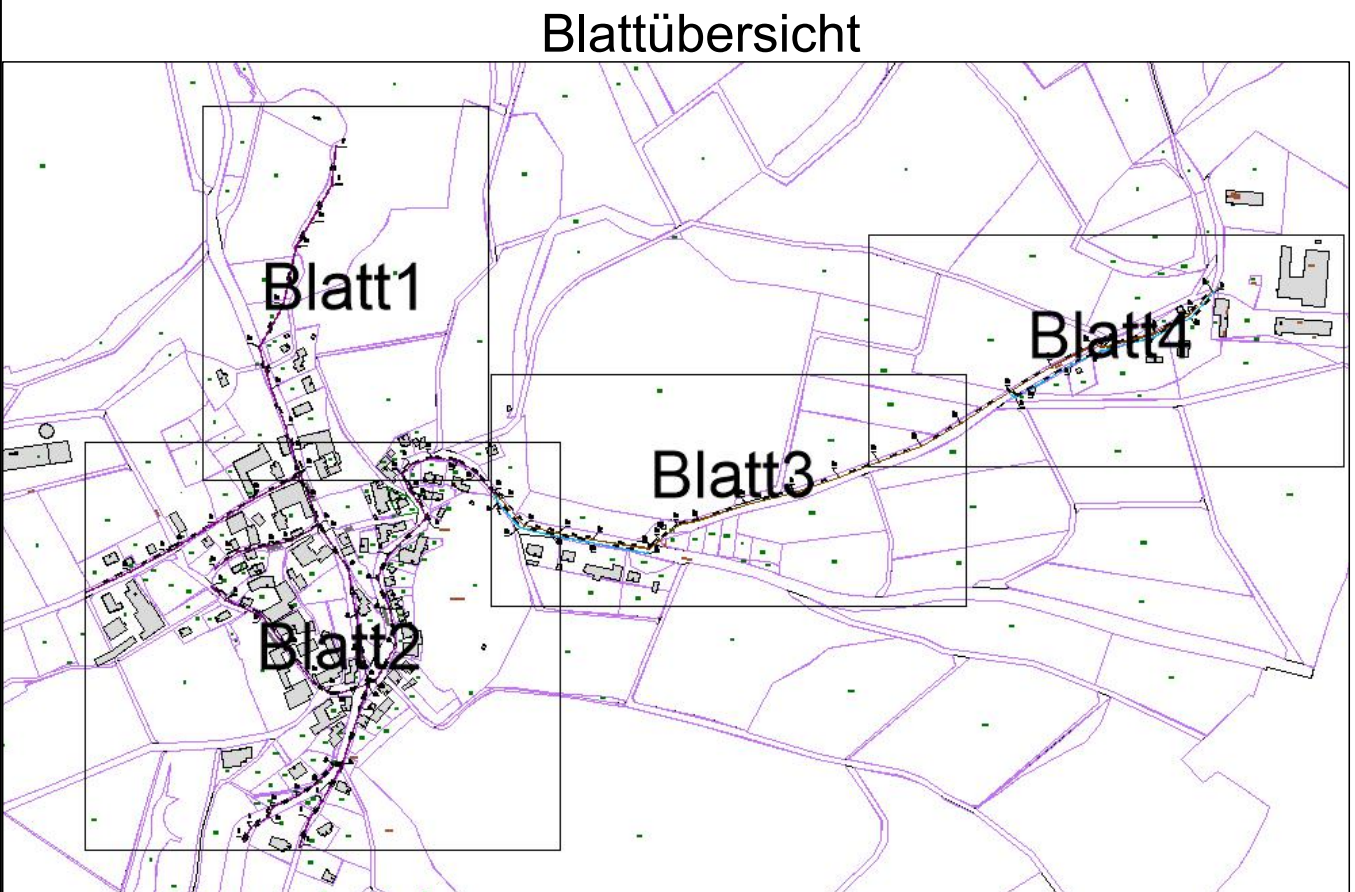

EAM Netz

Ein Unternehmen der Group

EAM Netz GmbH
Monteverdisträße 2
34131 Kassel

Begleitung EKVO Kampagne 2026 bis 2027

Gemeinde Nentershausen Los 3

TV-Befahrungsplan OT Dens

Lageplan

Anlage-Nr.:

Zeichnungs-Nr.:

Lagebezug:

Aufgestellt Eschwege den. 27.05.2026

Gezeichnet: Hössel

Geprüft: Draband

M.: 1:500

Blatt-Nr.: 1/4

Projekt-Nr.: 5467.25

Höhensystem: DHHN2016

Der Bauherr:

R

Rother & Partner

Ingenieurgesellschaft mbH

Max-Weber-Sträße 9

37209 Eschwege

Tele: 05561 / 33955-0

Fax: 05561 / 33955-10

info@ing-rother-partner.de

www.ing-rother-partner.de

K:\Acad\ACAD-DWG\139-Gemeinde Nentershausen\139-124-1.dwg

AutoCad