


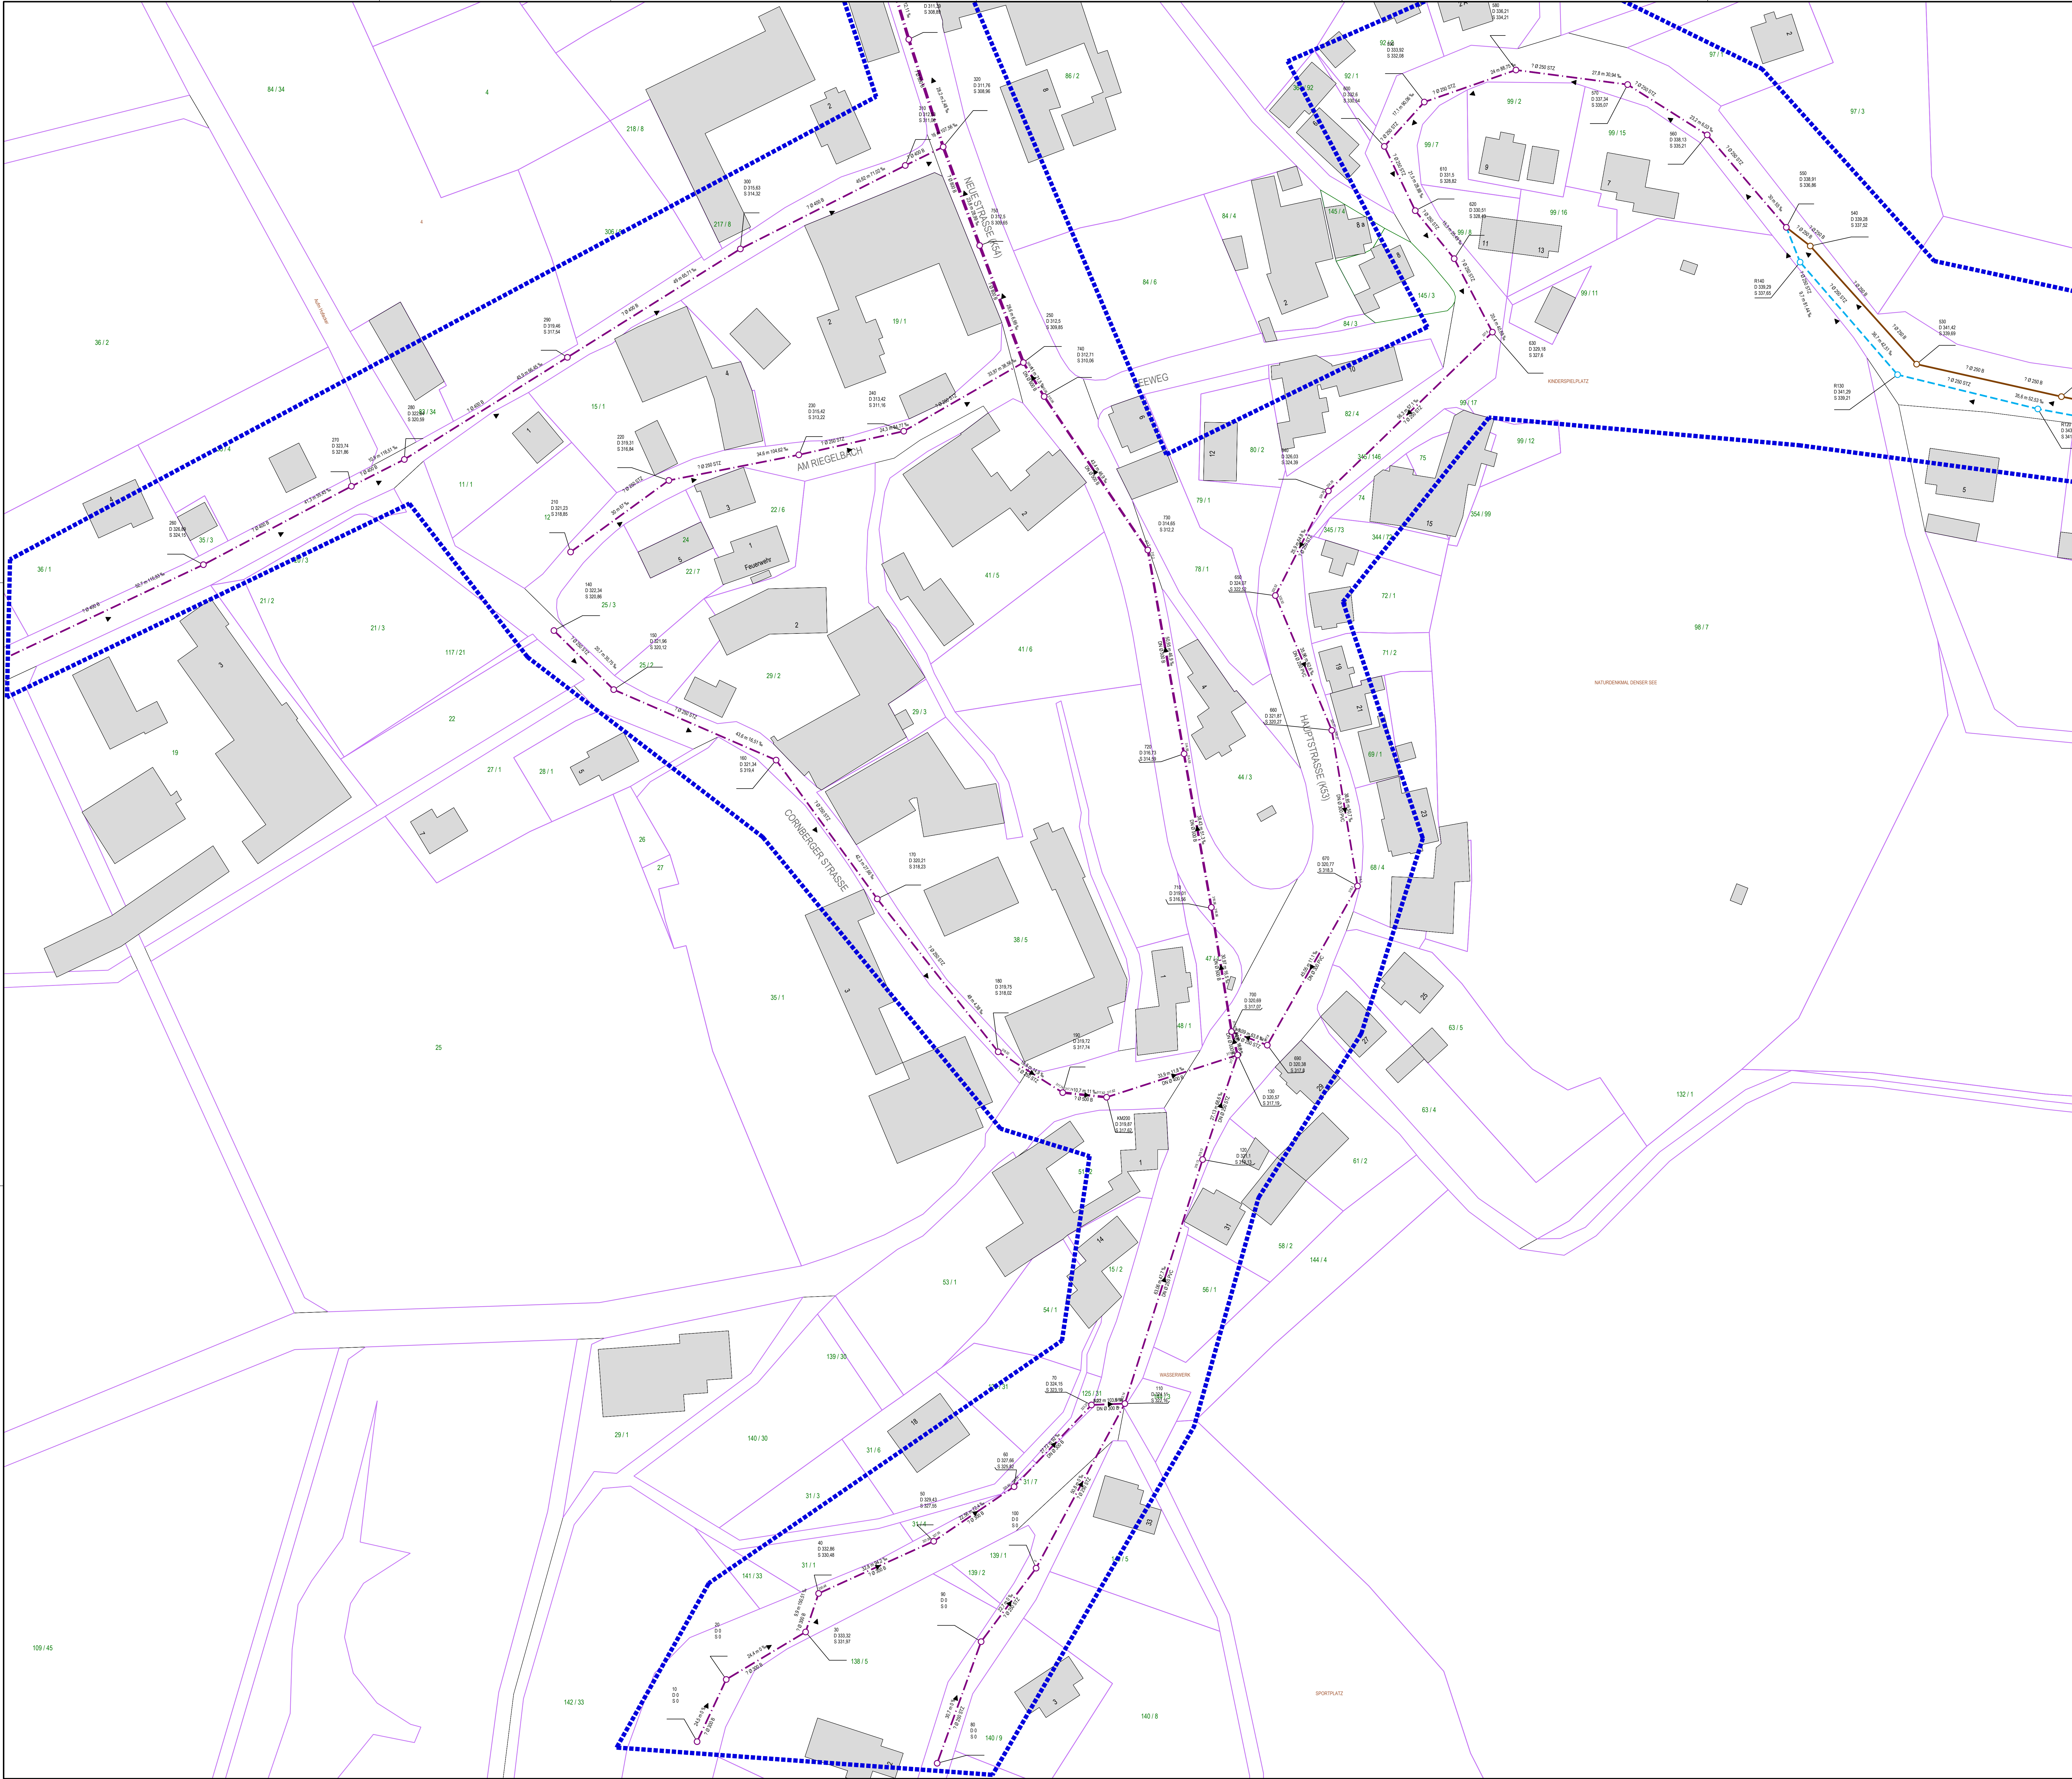

Legende

Mischwasserkanal

Regenwasserkanal

Schmutzwasserkanal

Schachtbezeichnung

Deckenhöhe

Sohlhöhe


Halldaten mit Angaben
Dimension, Material, Länge, Gefälle

Fließrichtung

Schacht

Grabenein-/auslauf

TV-Befahrungsgebiet 2026

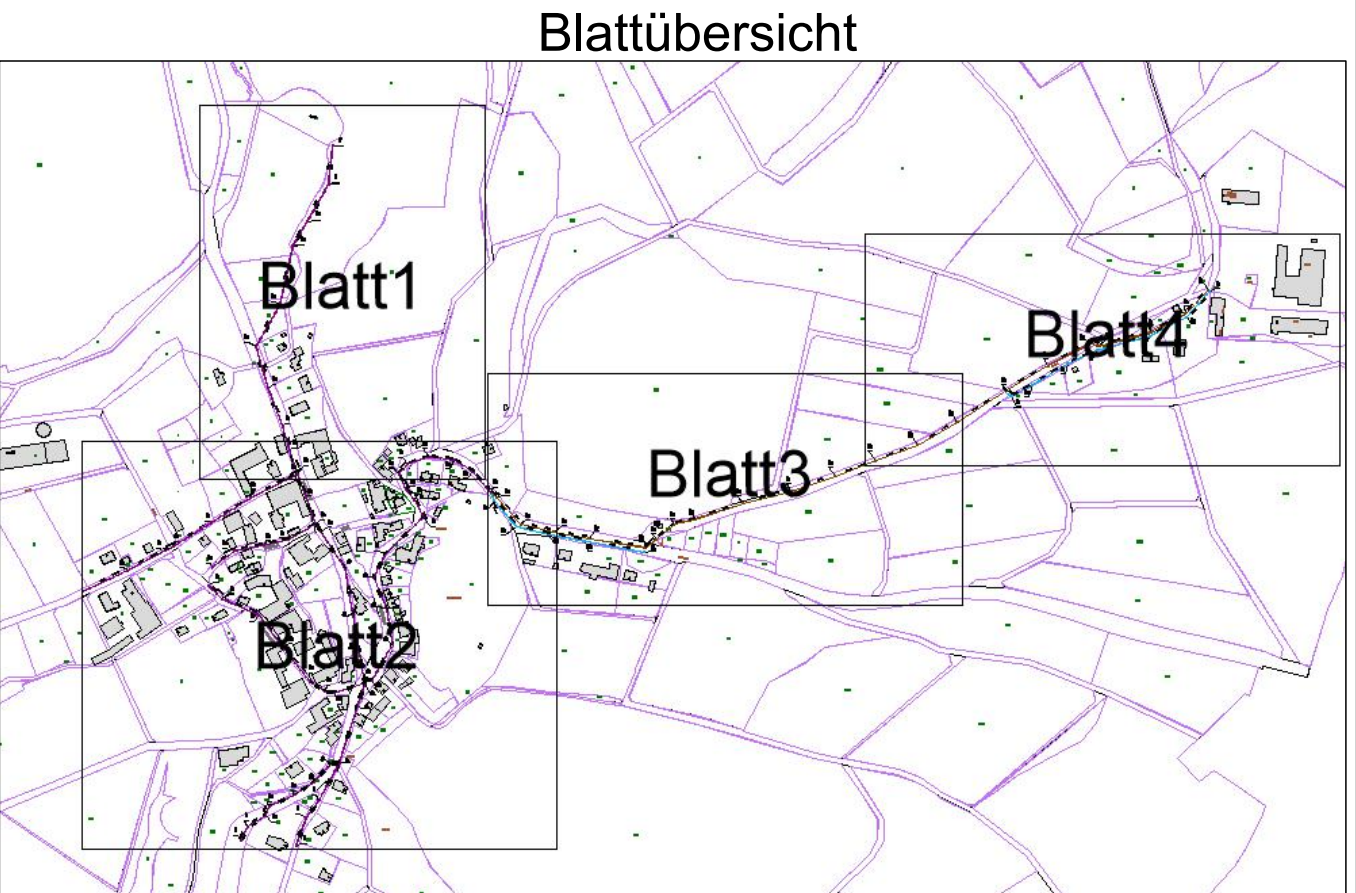

EAM Netz
Ein Unternehmen der E.ON Energy

EAM Netz GmbH
Monteverdstraße 2
34131 Kassel

Begleitung EKVO Kampagne 2026 bis 2027
Gemeinde Nentershausen Los 3

TV-Befahrungsplan OT Dens

Lageplan

M.: 1:500

Anlage-Nr.:

Blatt-Nr.: 2/4

Zeichnungs-Nr.: 139-124-1

Projekt-Nr.: 5467.25

Lagebezug: UTM32

Höhensystem: DHHN2016

Aufgestellt: Entwurf des 27.05.2026

Der Bauherr:

Geszeichnet: Häsel

Gepflicht: Draband

Röther & Partner
Technische Dienstleistungen
Max-Planck-Straße 9
37099 Eschwege
Tel: 05551 33555-0
Fax: 05551 33555-10
Web: www.roether-partner.de

Index	Art der Änderung	Grz.	Datum	Gepr.
a				
b				
c				
d				
e				
f				

K:\Acad\ACAD\DWG\139-Gemeinde Nentershausen\139-124-1.dwg

AutoCAD