


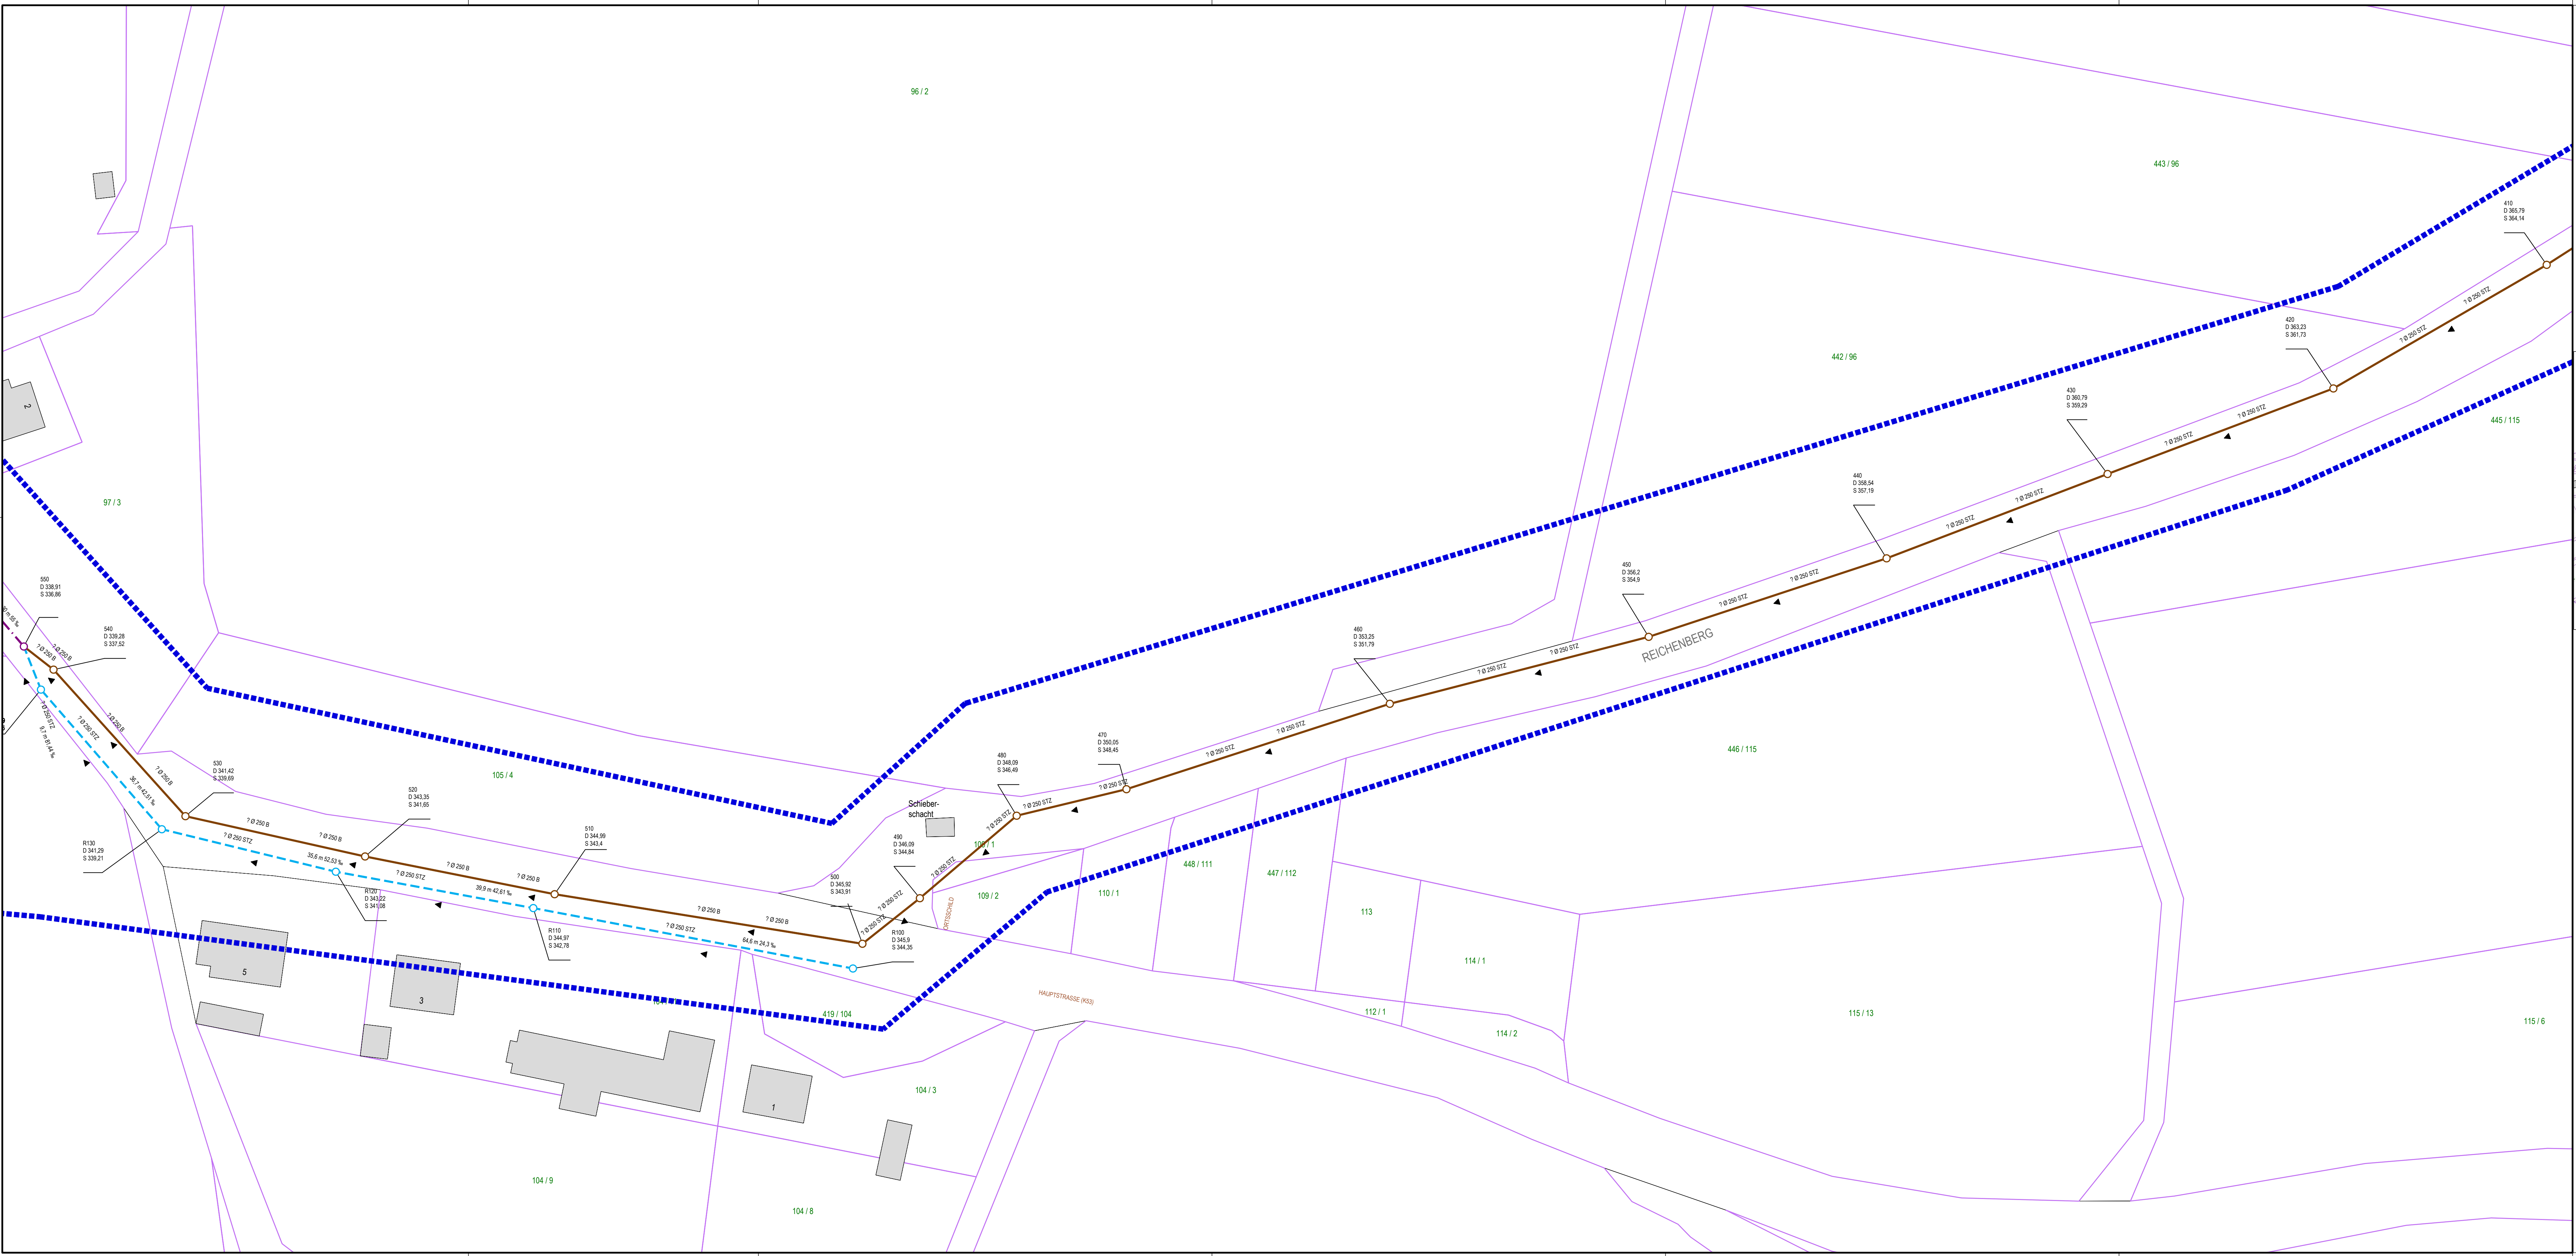

Legende

Mischwasserkanal

Regenwasserkanal

Schmutzwasserkanal

03511004

Schachtbezeichnung

D 346.22
S 343.59

Deckelhöhe
Sohlhöhe

DN Ø 300 B
40.94 m 76.7 ‰

Haltungsdaten mit Angaben
Dimension, Material, Länge, Gefälle

Fließrichtung

Schacht

Grabenein/-auslauf

TV-Befahrungsgebiet 2026

Blattübersicht

EAM Netz GmbH
Monteverdstraße 2
34131 Kassel

Begleitung EKVO Kampagne 2026 bis 2027
Gemeinde Nentershausen Los 3

TV-Befahrungsplan OT Dens

Lageplan	M.: 1:500
Anlage-Nr.:	Blatt-Nr.: 3/4
Zeichnungs-Nr.: 139-124-1	Projekt-Nr.: 5467.25
Lagebezug: UTM32	Höhensystem: DHHN2016

Aufgestellt Eschwege den, 27.05.2026
Gezeichnet: Hössel
Geprüft: Draband

Der Bauherr:

Index	Art der Änderung:	Gez.	Datum	Gepr.
a				
b				
c				
d				
e				
f				

R
Rother & Partner
Ingenieurgesellschaft mbH
Max-Weiler-Strasse 9
37089 Eschwege
Tel.: 05651/23950-0
Fax: 05651/23950-10
info@ing-rother-partner.de
www.ing-rother-partner.de

K:\Acad\ACAD-DWG\139-Gemeinde Nentershausen\139-124-1.dwg

AutoCad