

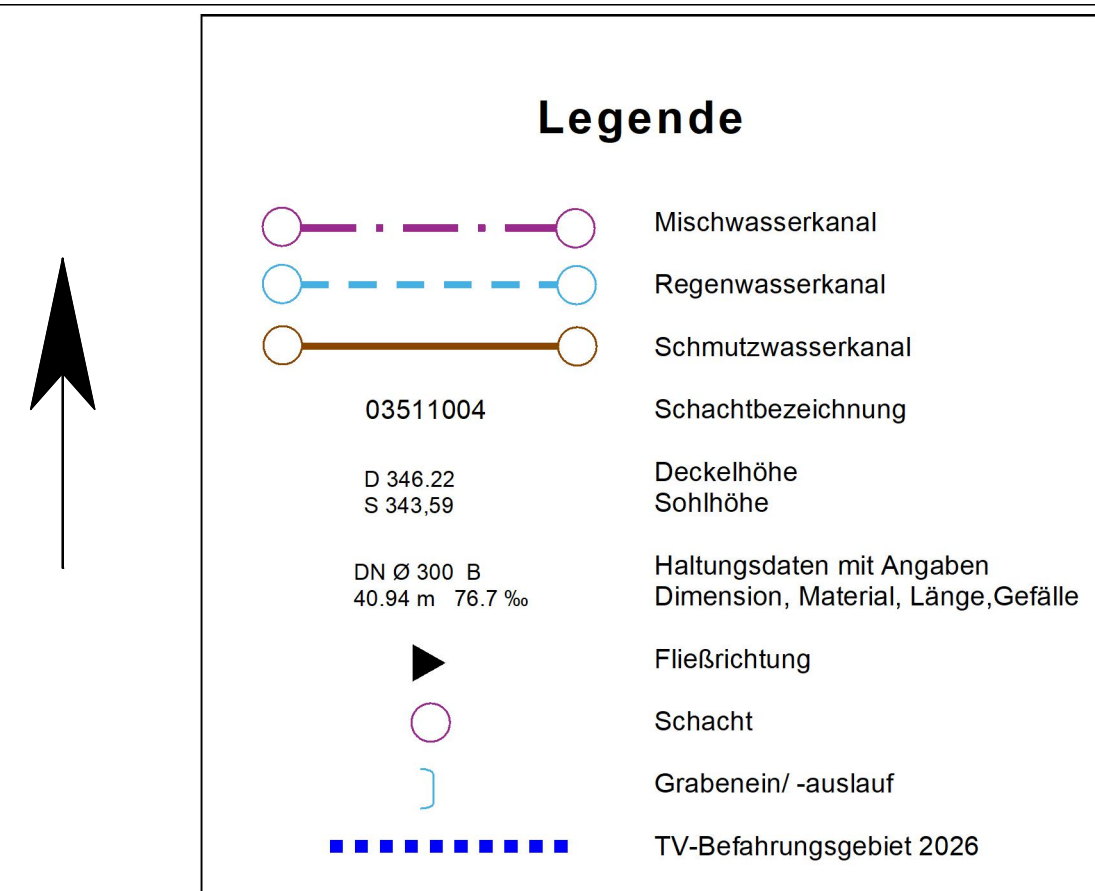


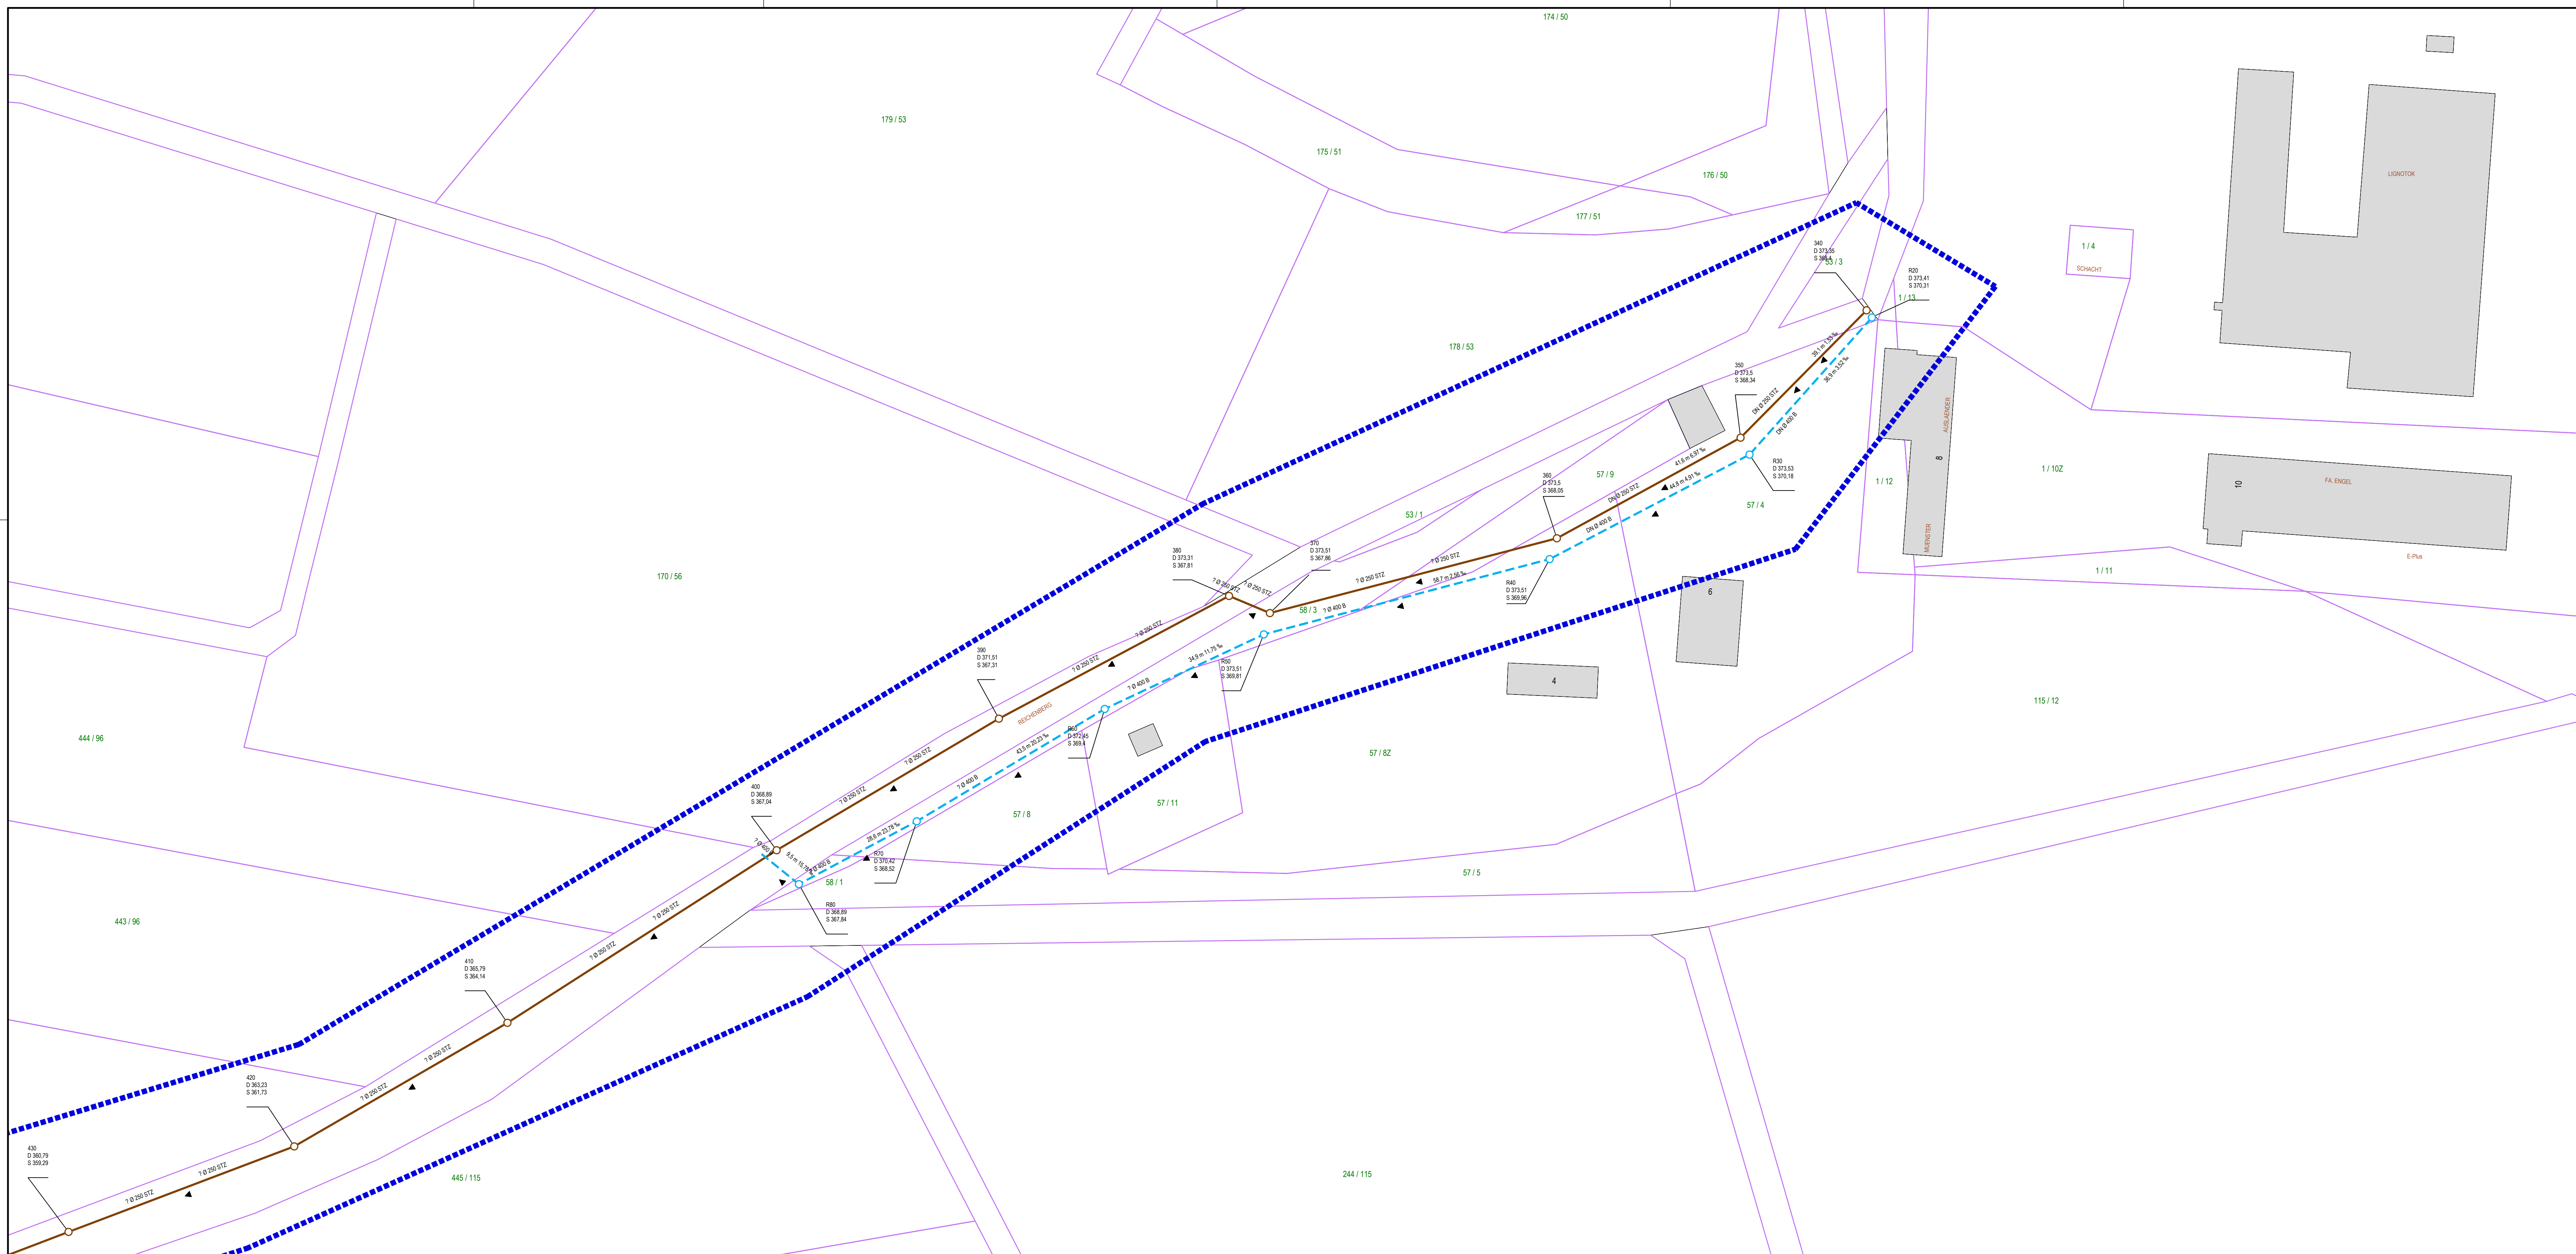

Blattübersicht

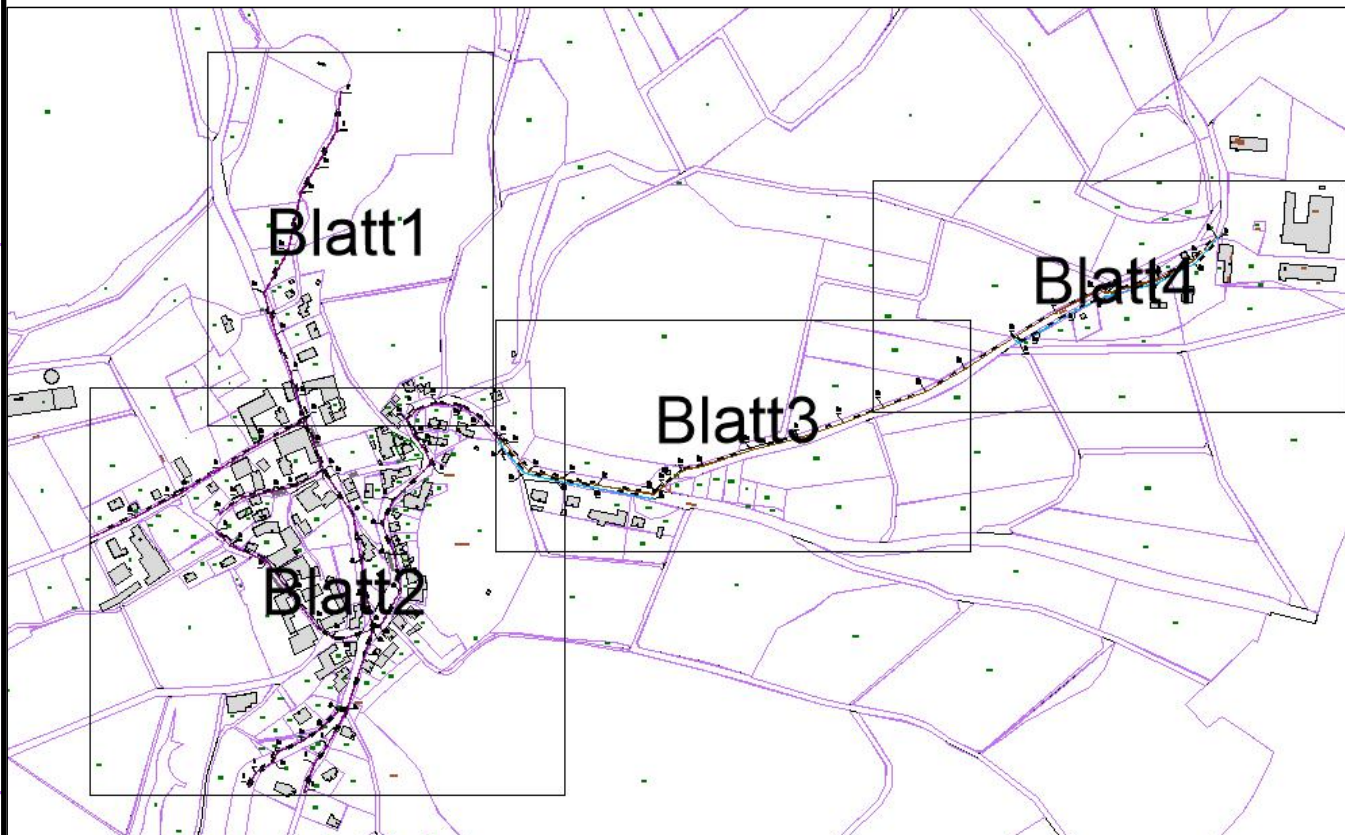

EAM Netz
Ein Unternehmen der EAM Gruppe

EAM Netz GmbH
Monteverdistrasse 2
34131 Kassel

Begleitung EKVO Kampagne 2026 bis 2027 Gemeinde Nentershausen Los 3

TV-Befahrungsplan OT Dens

Lageplan	M.: 1:500
Anlage-Nr.:	Blatt-Nr.: 4/4
Zeichnungs-Nr.: 139-124-1	Projekt-Nr.: 5467.25
Lagebezug: UTM32	Höhensystem: DHHN2016

Aufgestellt Eschwege den 27.05.2026

Der Baubereich

Gezeichnet: Hössel

Geprüft: Drabanc

Index	Art der Änderung:	Gez.	Datum	Gepr.
a				
b				
c				
d				
e				
f				



Rother & Partner
Ingenieurgesellschaft mbH
Max-Woelm-Straße 9
37269 Eschwege
Tel: 05651/33955-0
Fax: 05651/33955-10
info@ing-rother-partner.de
www.ing-rother-partner.de