


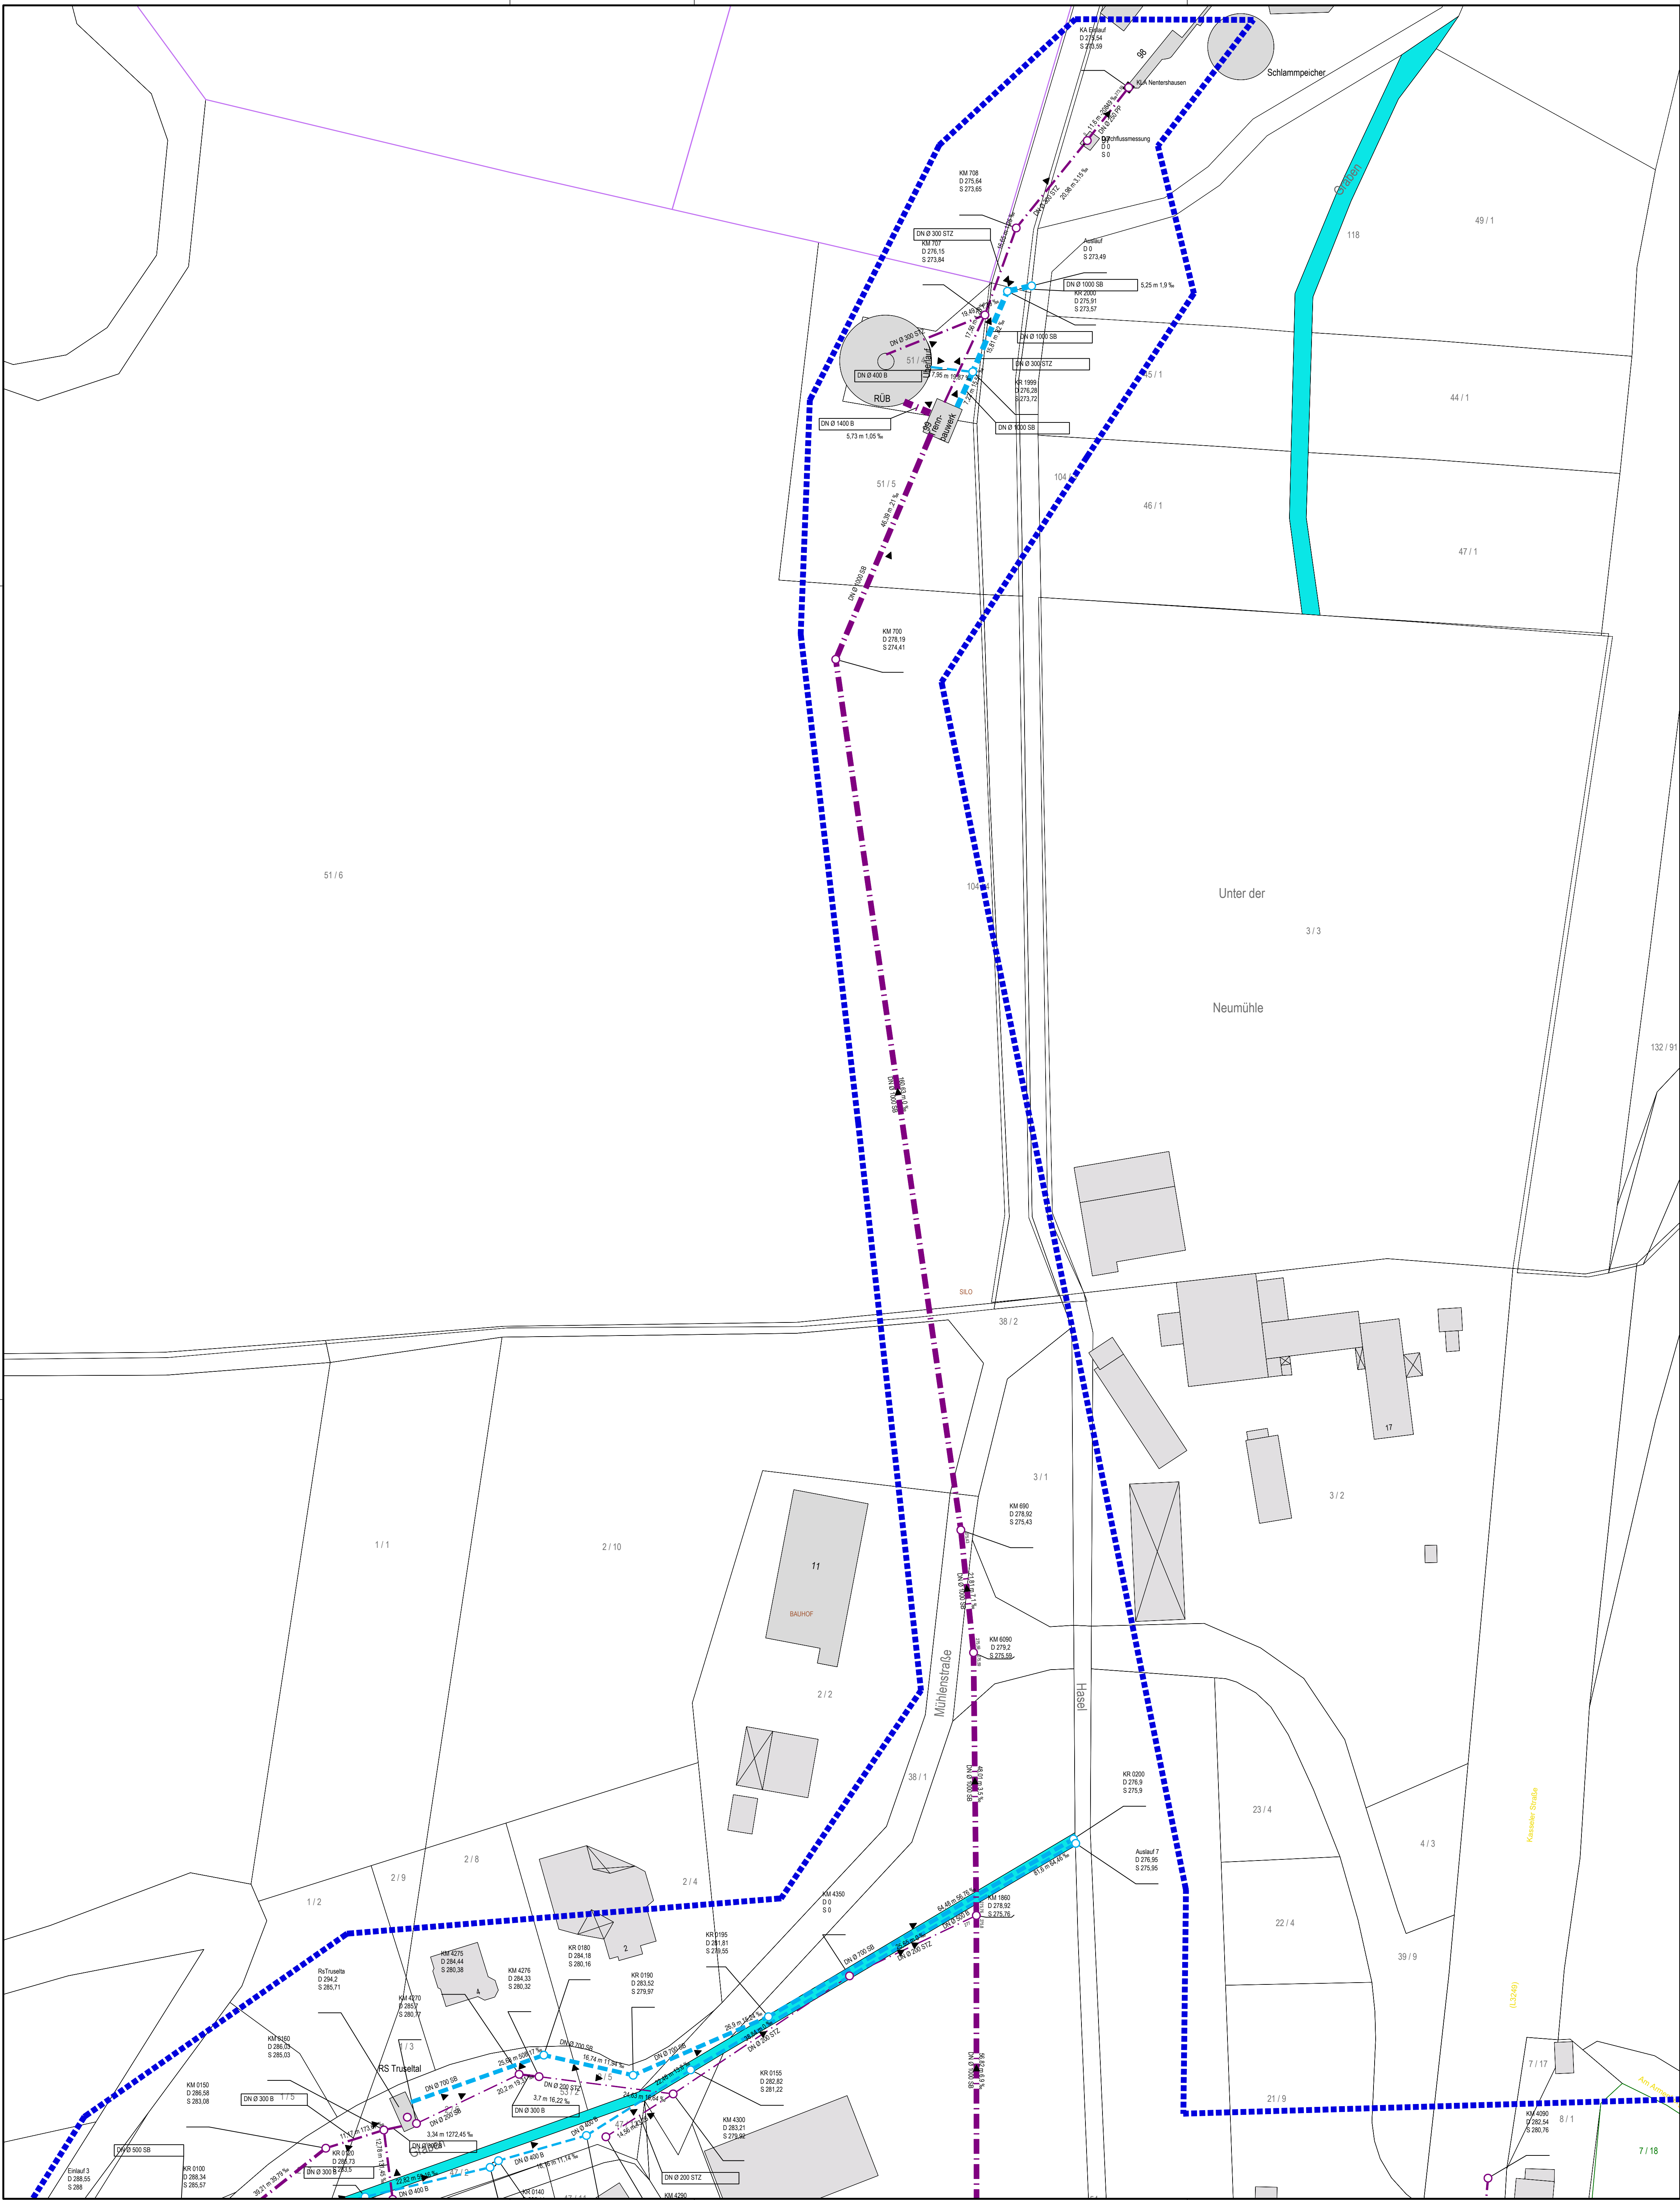

Legende

Mischwasserkanal

Regenwasserkanal

Schmutzwasserkanal

03511004

D 346.22
S 343.59

DN Ø 300 B
40.94 m 76.7 ‰

▶

◯

TV-Befahrungsgebiet 2026

Schachtbezeichnung

Deckelhöhe
Sohlhöhe


Haltungsdaten mit Angaben
Dimension, Material, Länge, Gefälle

Fließrichtung

Schacht

Grabenein/-auslauf

Blattübersicht

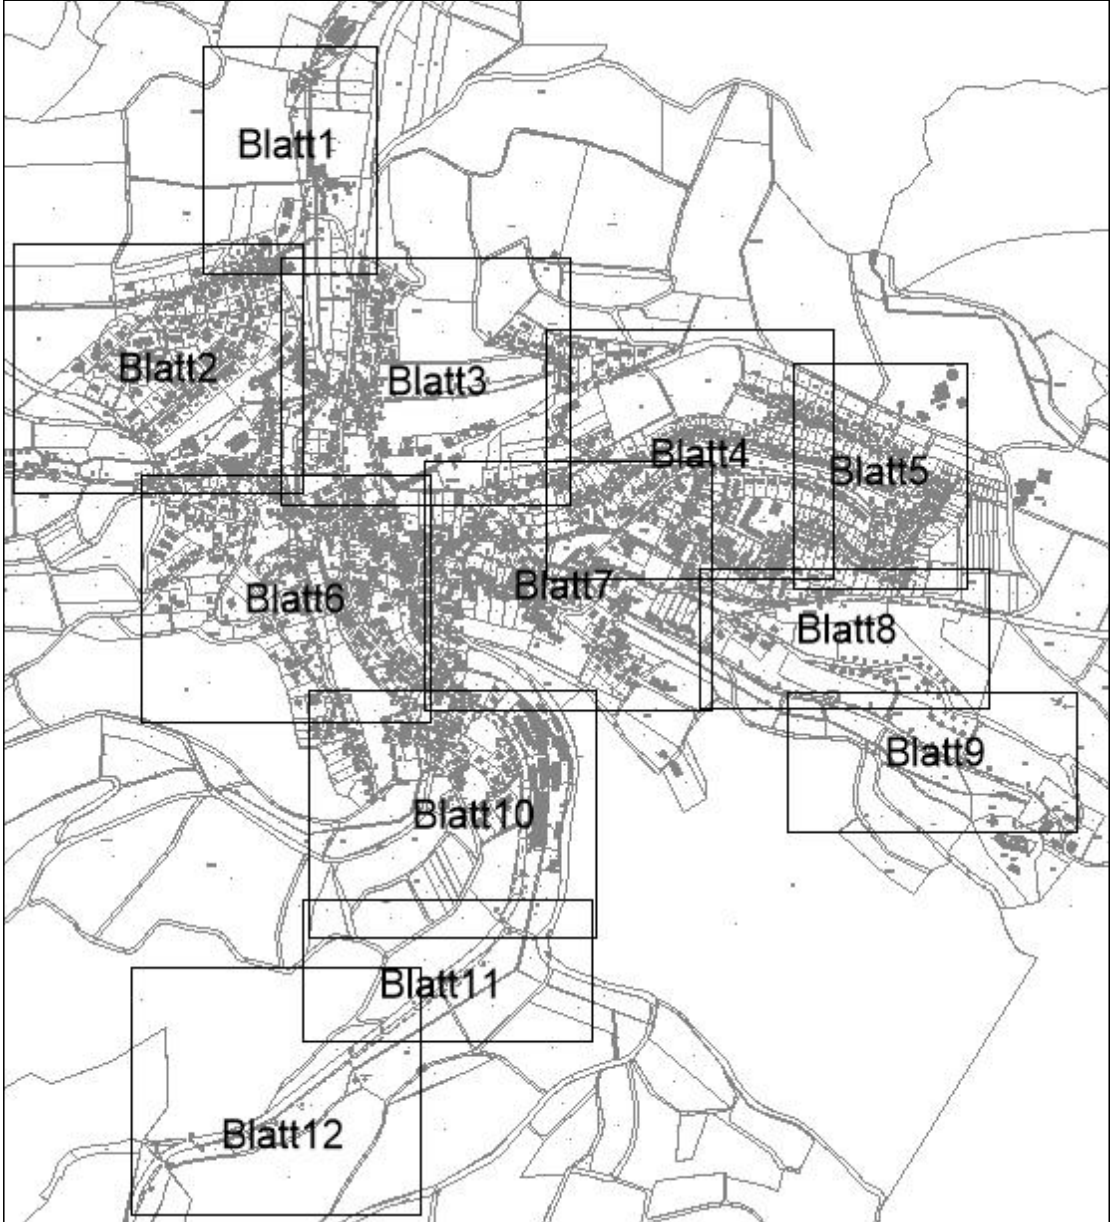

EAM Netz

Ein Unternehmen der E.ON Gruppe

EAM Netz GmbH

Monteverdstraße 2

34131 Kassel

Begleitung EKVO Kampagne 2026 bis 2027

Gemeinde Nentershausen Los 3

TV-Befahrungsplan OT Nentershausen

Lageplan

Anlage-Nr.:

Zeichnungs-Nr.:

Lagebezug:

Aufgestellt:

Gezeichnet:

Geprüft:

M.: 1:500

Blatt-Nr.: 1/12

Projekt-Nr.: 5467.25

Höhensystem: DHHN2016

Eschwege den, 27.05.2026

Hössl

Draband

Der Bauherr:

Index

Art der Änderung:

Gez.

Datum

Gepr.

a

b

c

d

e

f

Rother & Partner

Ingenieurgesellschaft mbH

Max-Weber-Straße 9

37209 Eschwege

Tele. 05651/33955-10

Fax 05651/33955-10

info@ing-rother-partner.de

www.ing-rother-partner.de

K:\Acad\ACAD-DWG\139-Gemeinde Nentershausen\139-126-1.dwg