


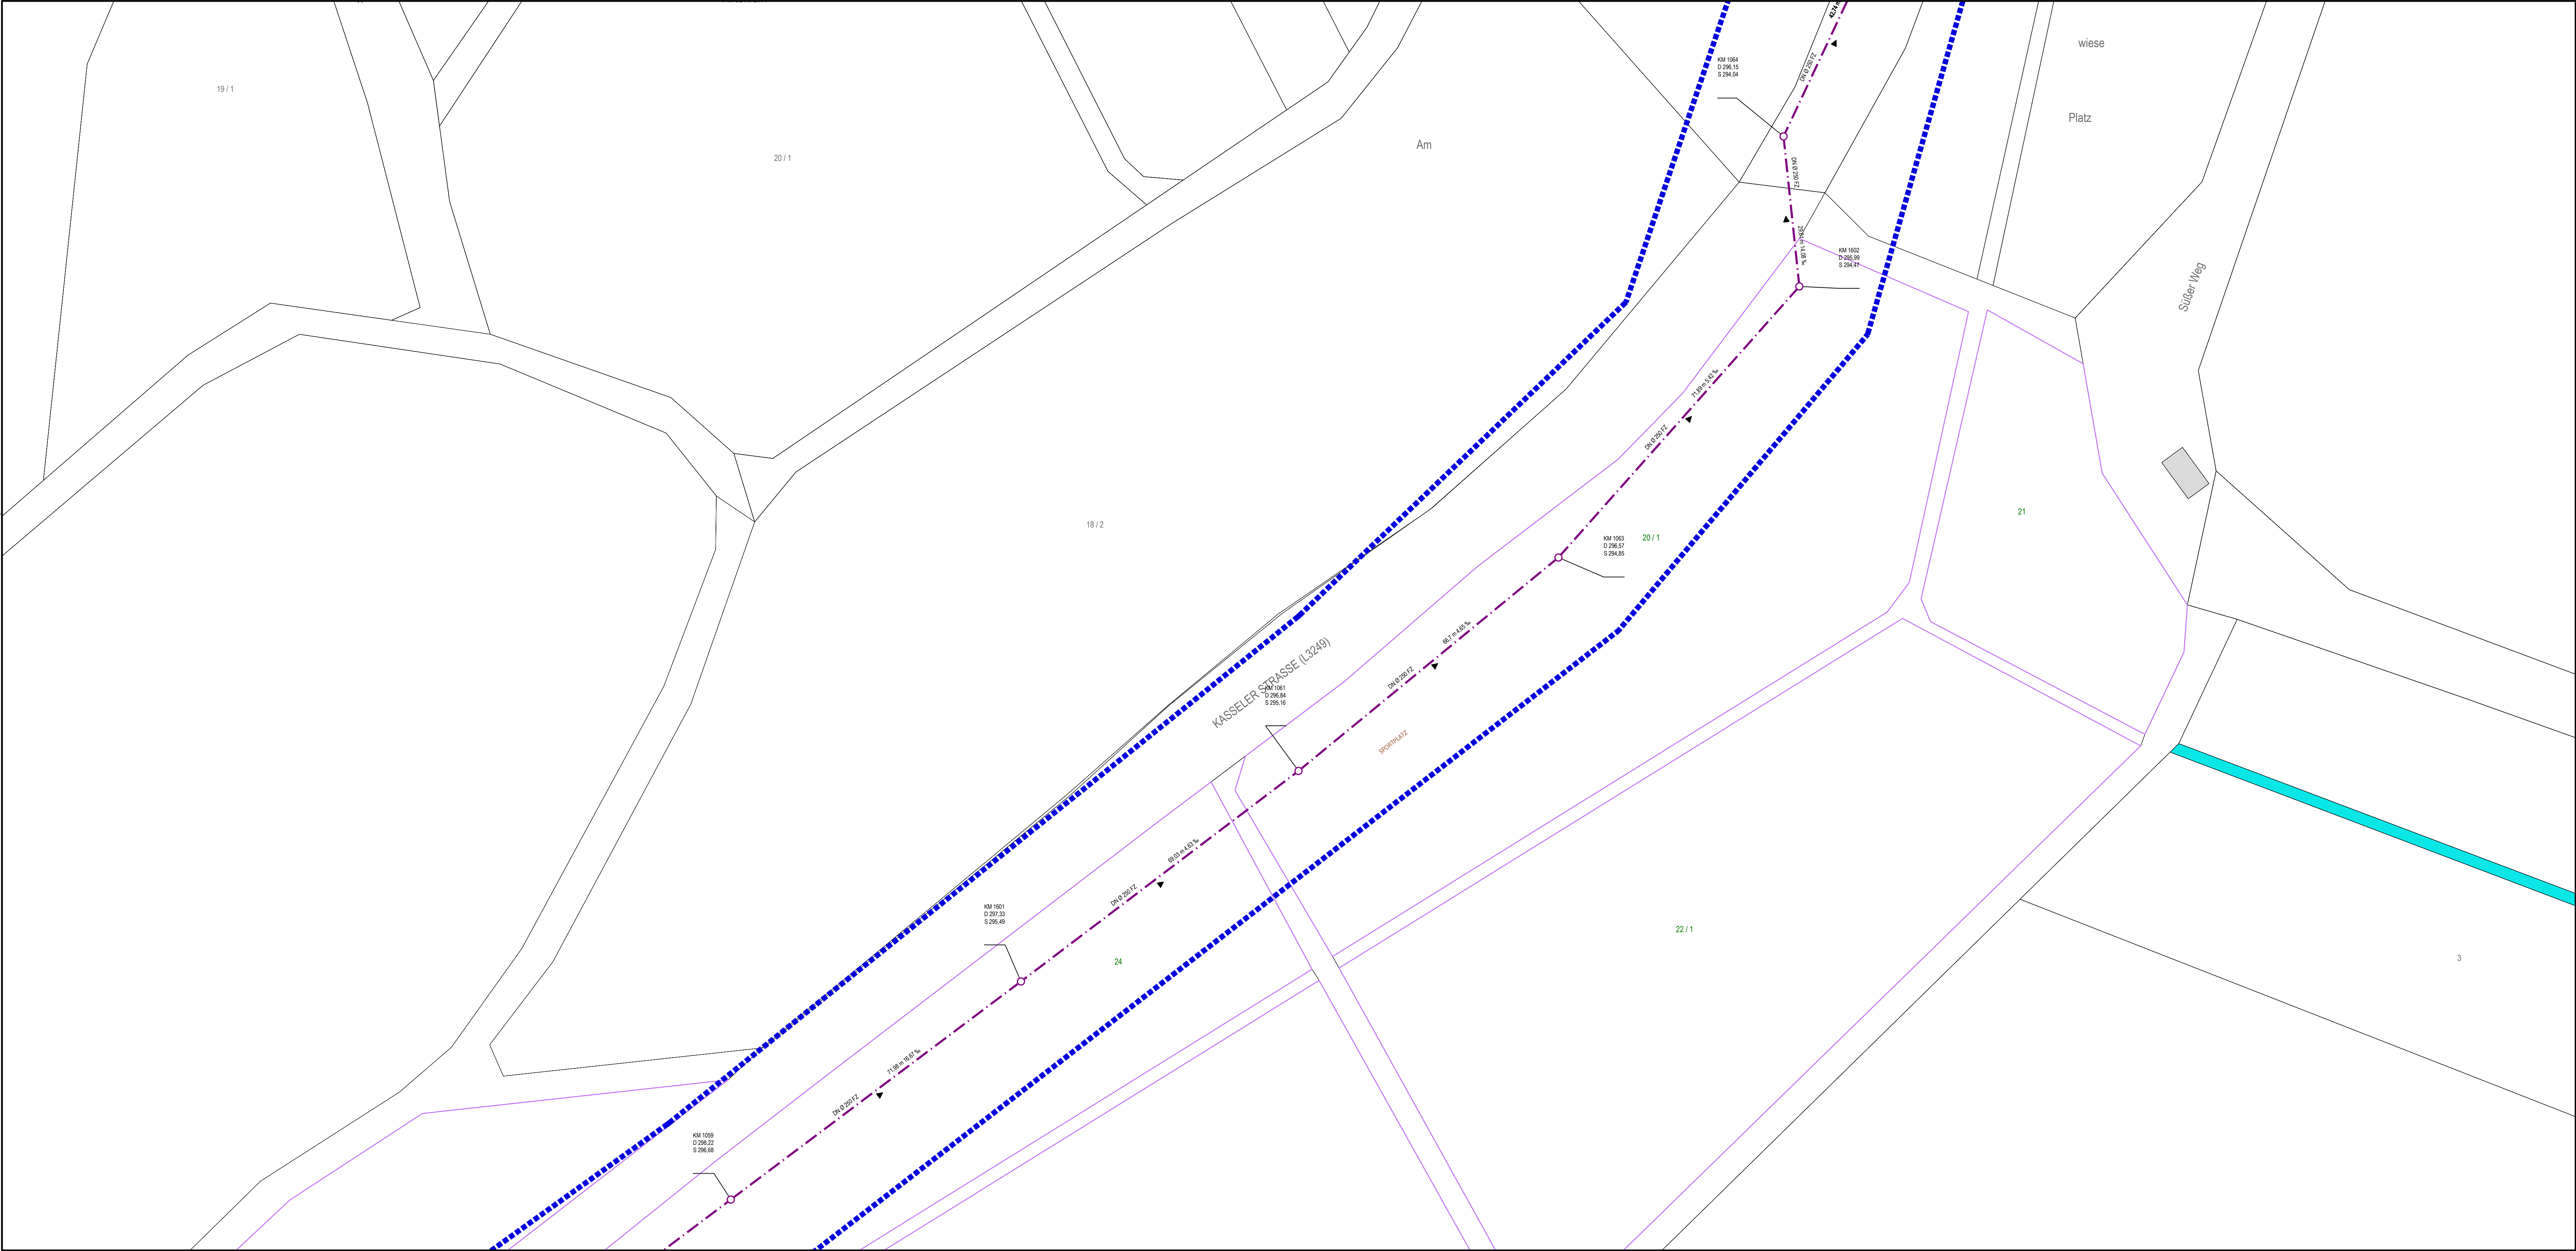

03511004

D 346.22
S 343.59

DN Ø 300 B
40.94 m 76.7 ‰

Legende

Mischwasserkanal
Regenwasserkanal
Schmutzwasserkanal
Schachtbezeichnung
Deckelhöhe
Sohlhöhe
Haltungsdaten mit Angaben
Dimension, Material, Länge, Gefälle
Fließrichtung
Schacht
Grabenein/-auslauf
TV-Befahrungsgebiet 2026

Blattübersicht

EAM Netz GmbH

Monteverdstraße 2

34131 Kassel

Begleitung EKVO Kampagne 2026 bis 2027

Gemeinde Nentershausen Los 3

TV-Befahrungsplan OT Nentershausen

Lageplan M.: 1:500

Anlage-Nr.: Blatt-Nr.: 11/12

Zeichnungs-Nr.: 139-126-1 Projekt-Nr.: 5467.25

Lagebezug: UTM32 Höhensystem: DHHN2016

Aufgestellt Eschwege den. 27.05.2026 Der Bauherr:

Gezeichnet: Hössel

Geprüft: Draband

R

Rother & Partner

Ingenieurgesellschaft mbH

Max-Wothen-Strasse 9

37209 Eschwege

Tel: 05651 33955-0

Fax: 05651 33955-10

info@r-p-partner.de

www.r-p-partner.de

Index	Art der Änderung:	Gez.	Datum	Gepr.
a				
b				
c				
d				
e				
f				

K:\Acad\ACAD-DWG\139-Gemeinde Nentershausen\139-126-1.dwg

AutoCad