



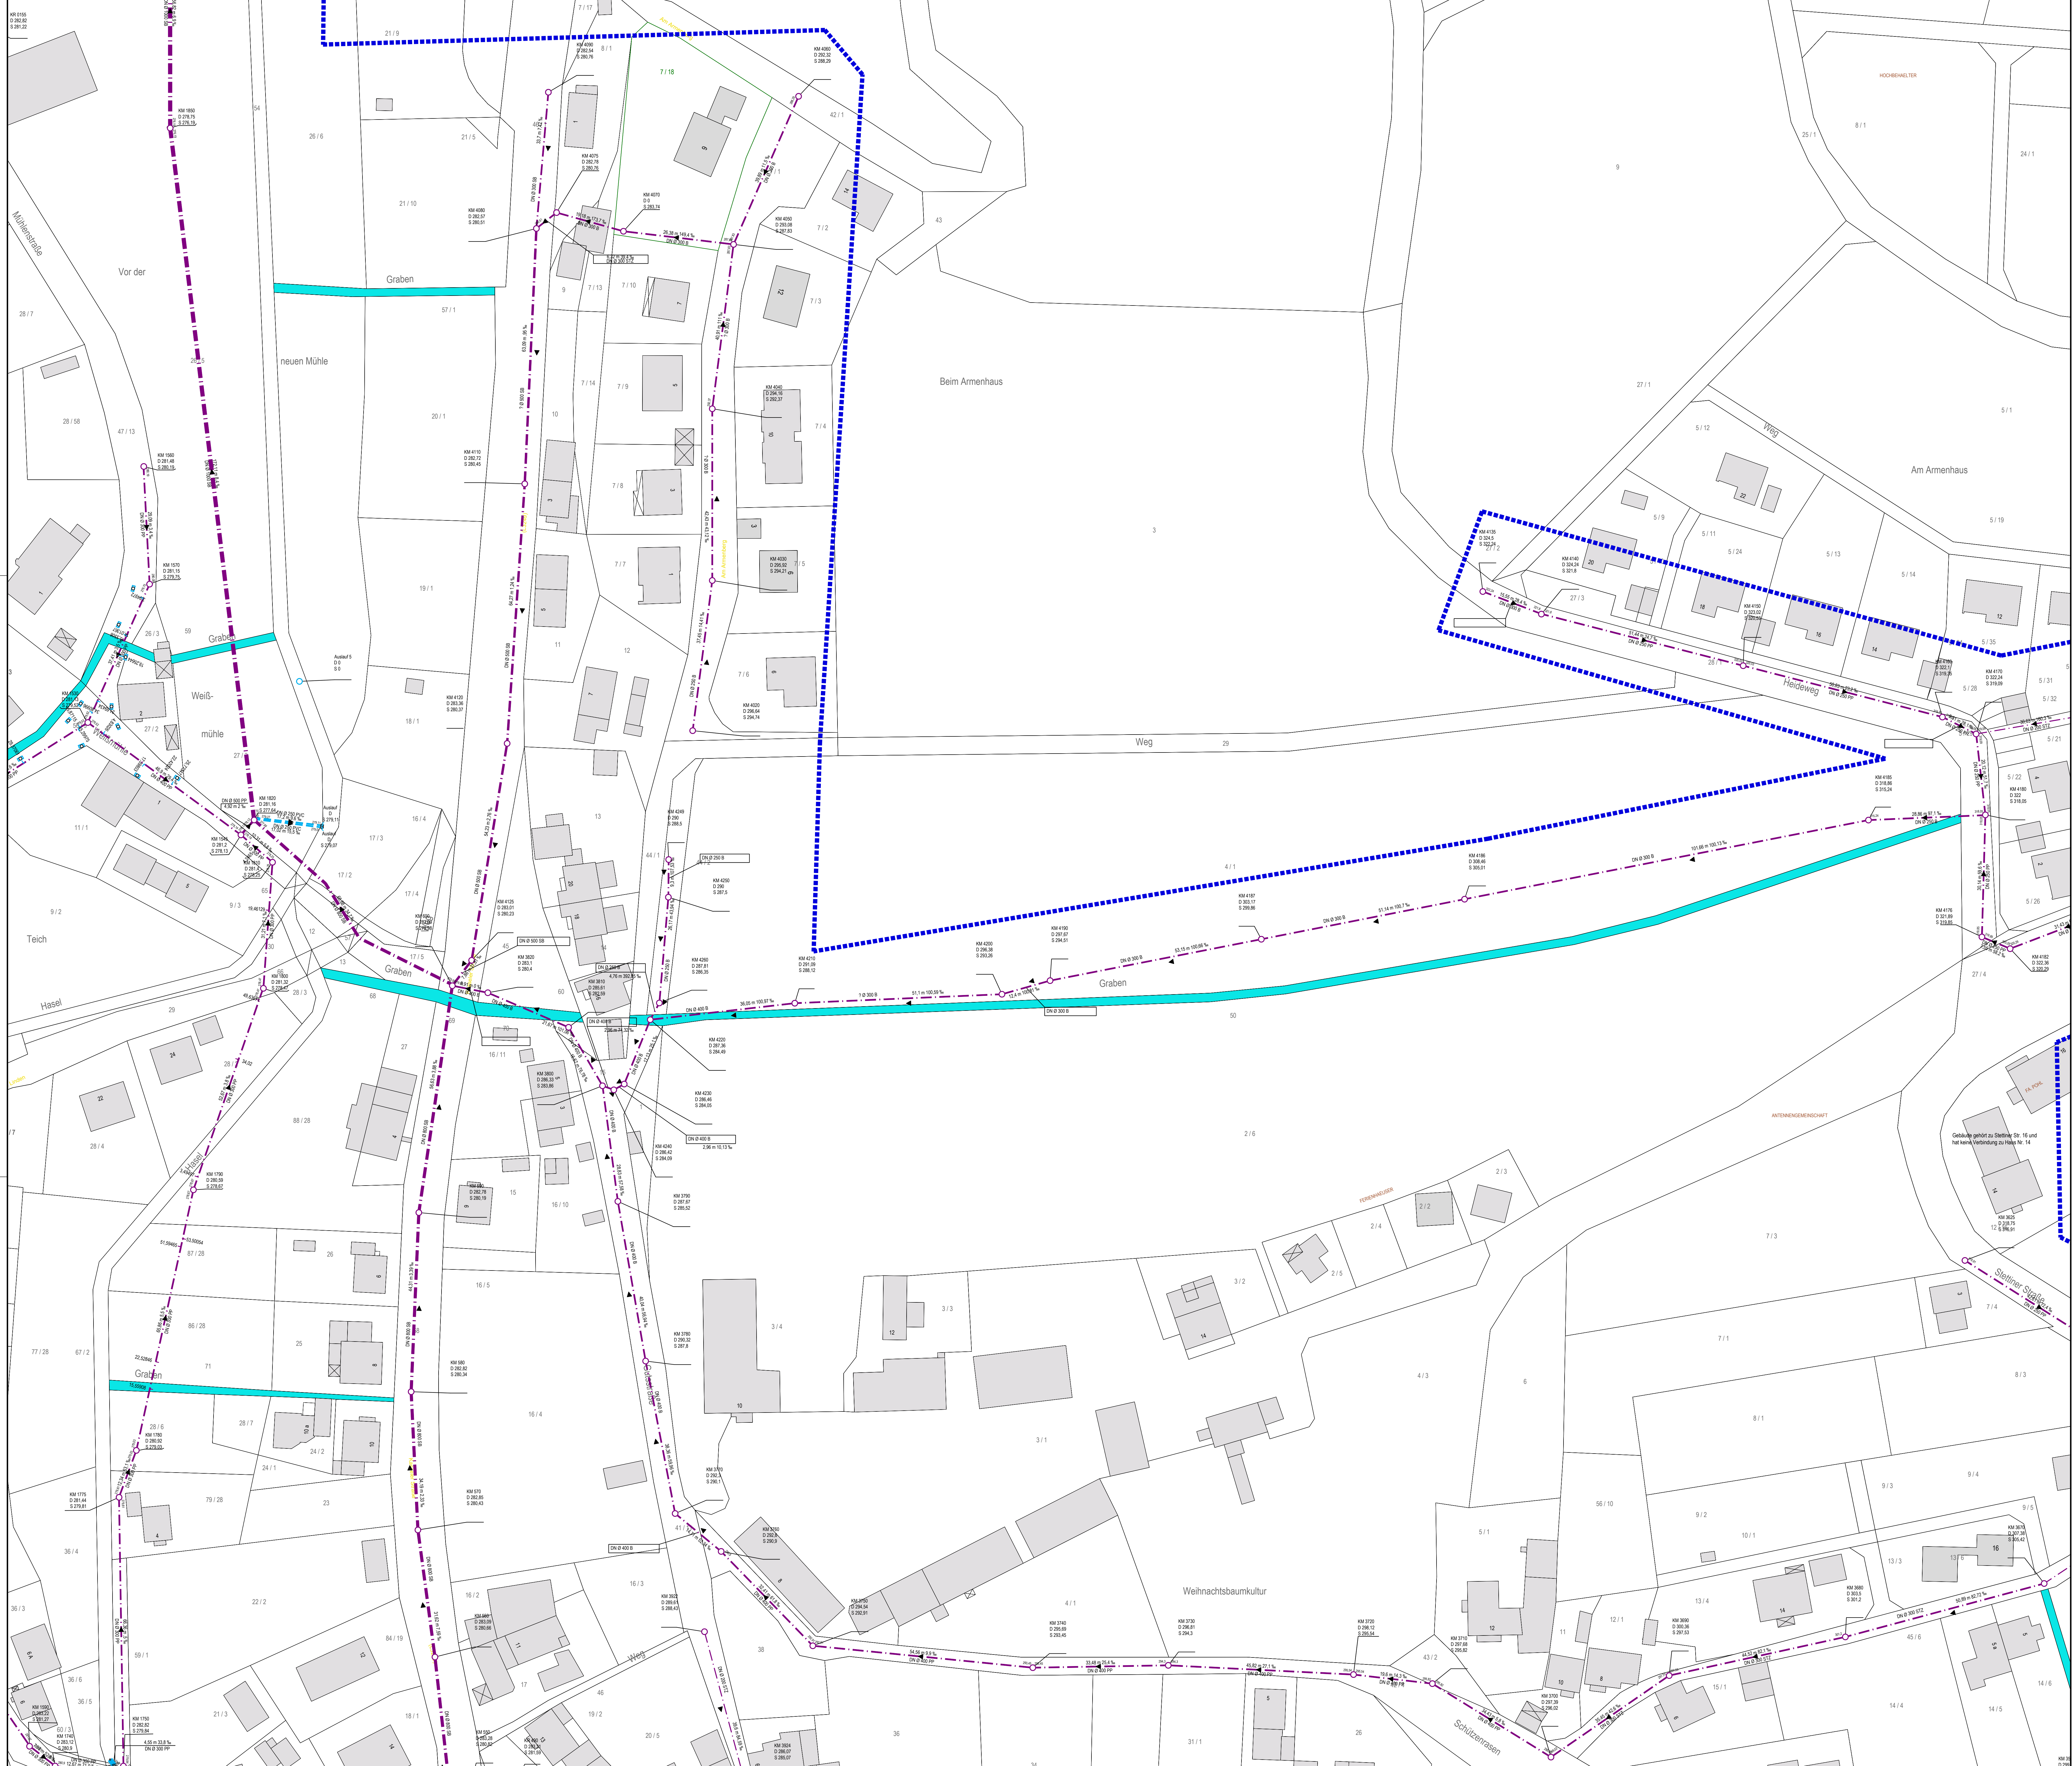

Legende

- Mischwasserkanal
- Regenwasserkanal
- Schmutzwasserkanal
- Schachtbezeichnung
- 03511004
- D 346.22
- S 343.59
- DN 300 B
- 40.94 m - 76.7 ‰
- Haltungsdaten mit Angaben
- Dimension, Material, Länge, Gefälle
- Fließrichtung
- Schacht
- Grabenein-/auslauf
- TV-Befahrungsgebiet 2026

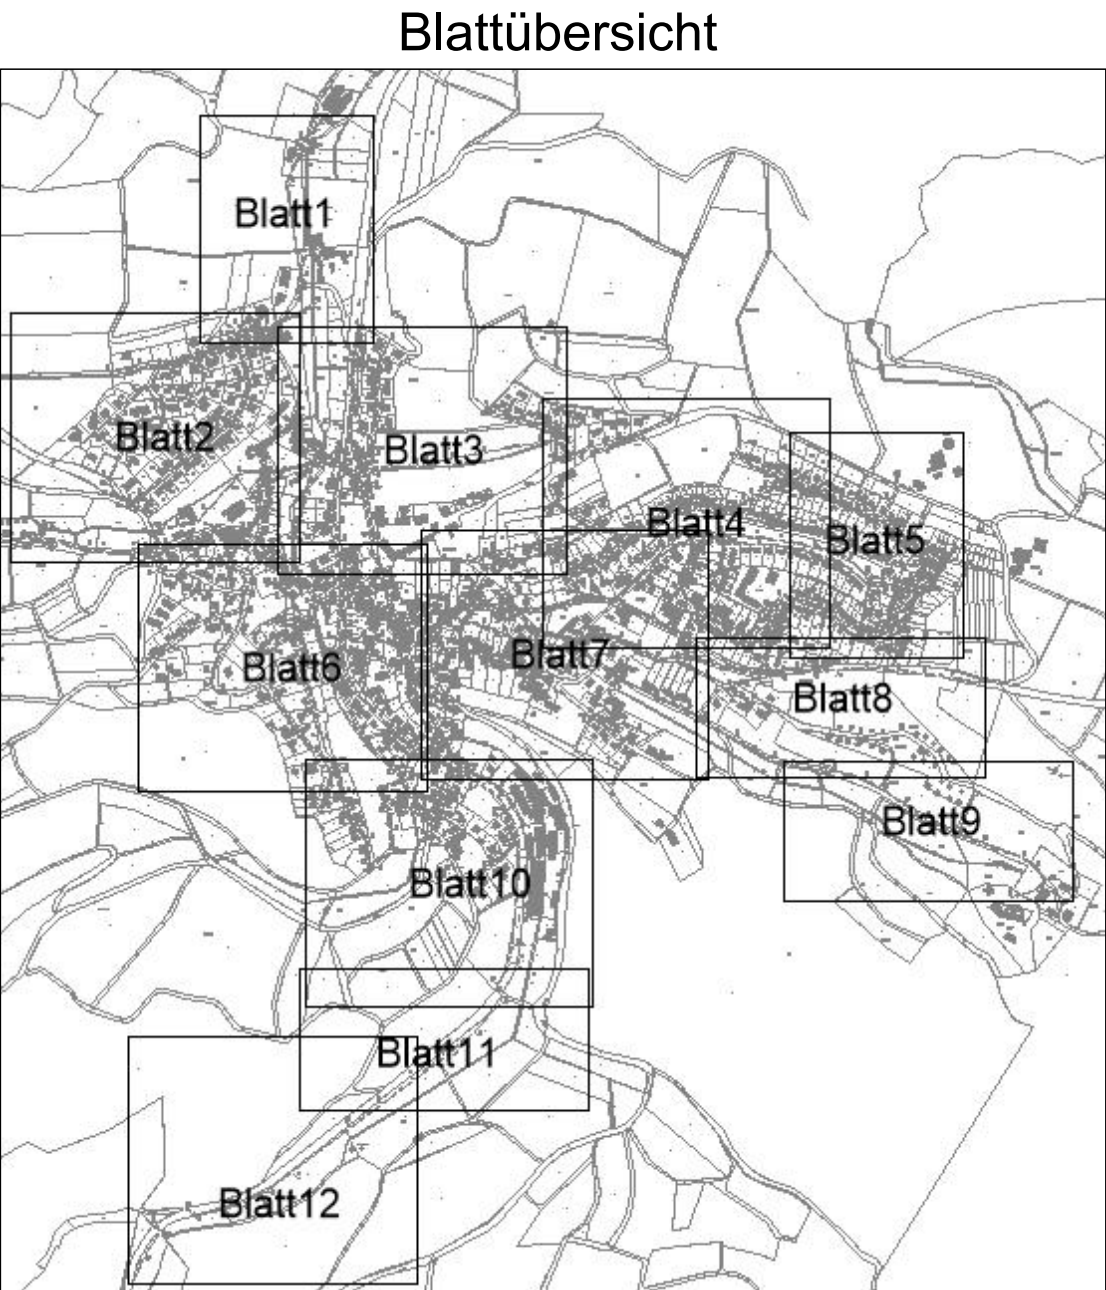

EAM Netz GmbH
Monteverdstraße 2
34131 Kassel

Begleitung EKVO Kampagne 2026 bis 2027
Gemeinde Nentershausen Los 3

TV-Befahrungsplan OT Nentershausen

Lageplan M.: 1:500

Anlage-Nr.: Blatt-Nr.: 3/12

Zeichnungs-Nr.: 139-126-1 Projekt-Nr.: 5467.25

Lagebezug: UTM32 Höhensystem: DHNN2016

Aufgestellt: Eschwege den. 27.05.2026 Der Bauherr:

Gesichert: Hölzel

Geprüft: Draband

Roth & Partner
Ingenieurgesellschaft mbH
Wolfgang-Roth-Str. 2
37269 Eschwege
Tel. 05501/13995-0
Fax 05501/13995-10
info@rth-engineering.de
www.rth-engineering.de