

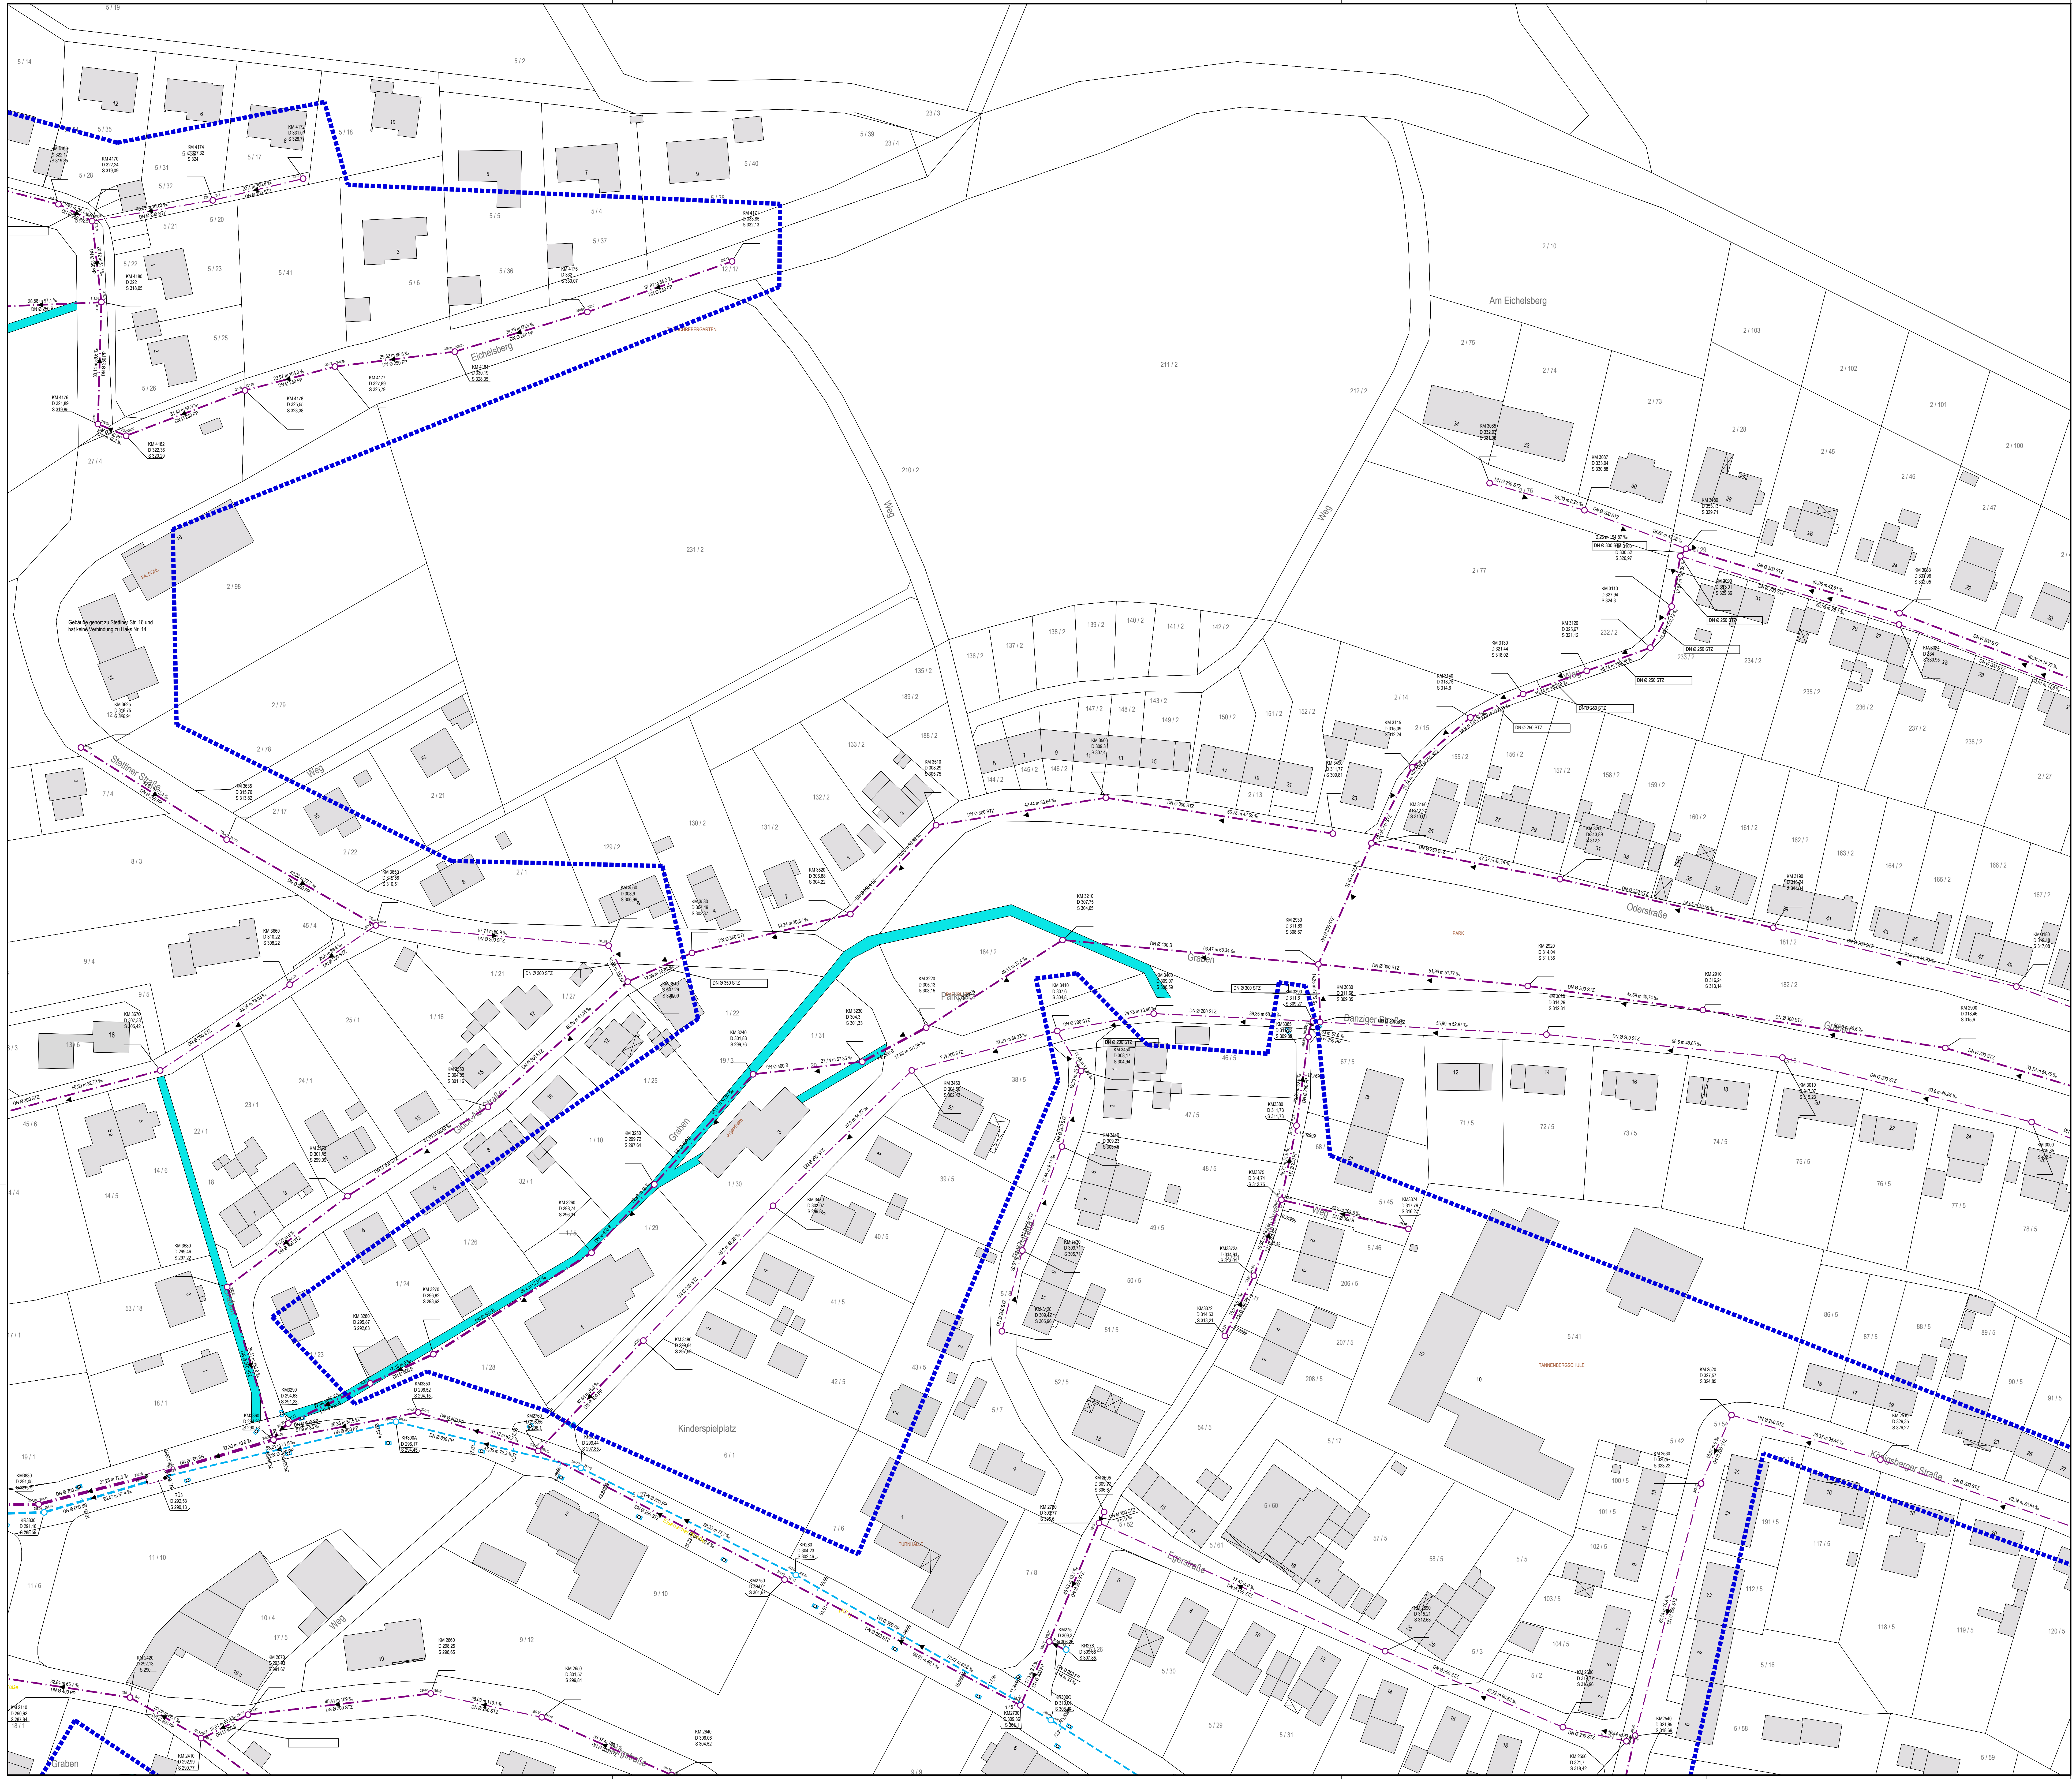


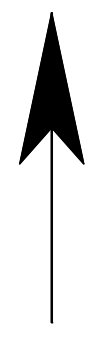

Legende

- Mischwasserkanal
- Regenwasserkanal
- Schmutzwasserkanal
- 03511004
- D 346.22
- S 343.59
- DN Ø 300 B
- 40.84 m 78.7 ‰
- Heftungsdaten mit Angaben Dimension, Material, Länge, Gefälle
- Fließrichtung
- Schacht
- Grabenein-/auslauf
- TV-Befahrungsgebiet 2026

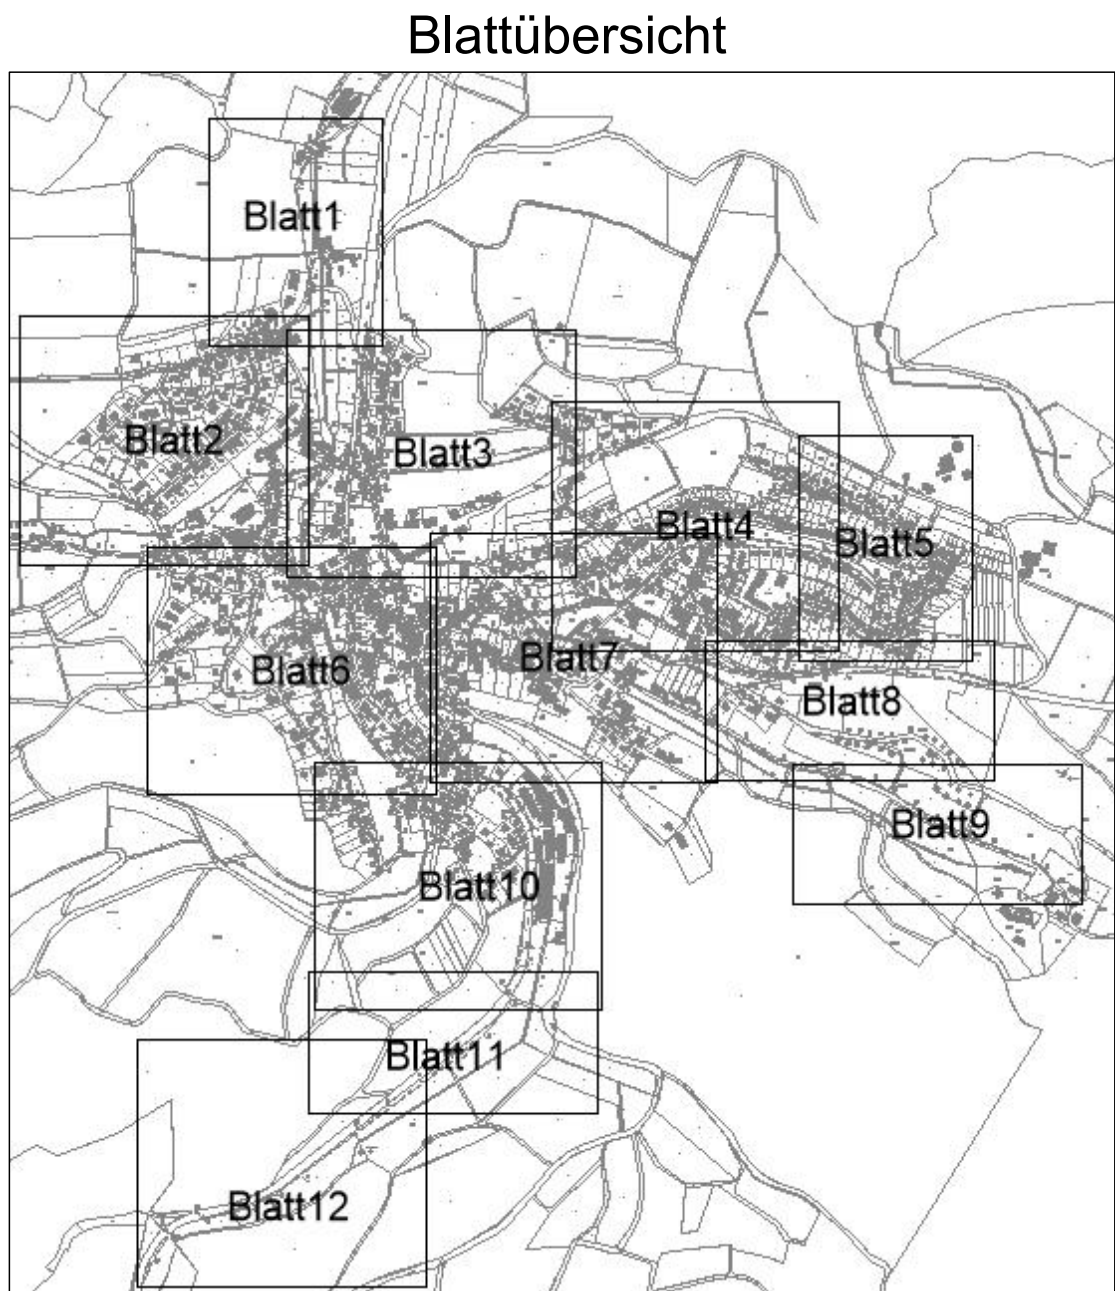

EAM Netz GmbH
Monteverdstraße 2
34131 Kassel

**Begleitung EKVO Kampagne 2026 bis 2027
Gemeinde Nentershausen Los 3**

TV-Befahrungsplan OT Nentershausen			
Lageplan		M.: 1:500	
Anlage-Nr.:		Blatt-Nr.:	4/12
Zeichnungs-Nr.:	139-126-1	Projekt-Nr.:	5467.25
Lagebezug:	UTM32	Höhensystem:	DHHN2016

Aufgestellt: Eschwege den. 27.05.2026
Gezeichnet: Hassel
Geprüft: Draband

Index	Art der Änderung	Gez.	Datum	Gepr.
a				
b				
c				
d				
e				
f				

Roth & Partner
Ingenieurgesellschaft mbH
Monteverdstraße 2
34131 Kassel
Tel. 0561 13090-0
Fax 0561 13090-10
www.rp-engineering.de